


Схема расположения земельного участка или земельных участков на кадастровом плане территории № _____ от _____

Утверждено

(наименование документа об утверждении, включая наименование органов государственной власти или органов местного самоуправления, принявших решение об утверждении схемы или подписавших соглашение о перераспределении земельных участков)

от " 20 г. № _____


Ситуационный план. Масштаб 1:10 000

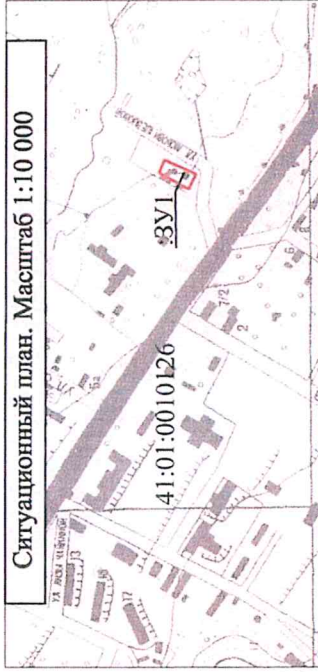

Условный номер земельного участка 41:01:0101026:3У1

Площадь земельного участка 1282 кв.м

обозначение характерных точек границ	координаты, м	
	X	Y
Н1	559 613,63	1 417 271,09
Н2	559 604,75	1 417 289,17
5	559 568,07	1 417 272,41
4	559 552,26	1 417 262,60
Н3	559 564,96	1 417 243,43
Н1	559 613,63	1 417 271,09

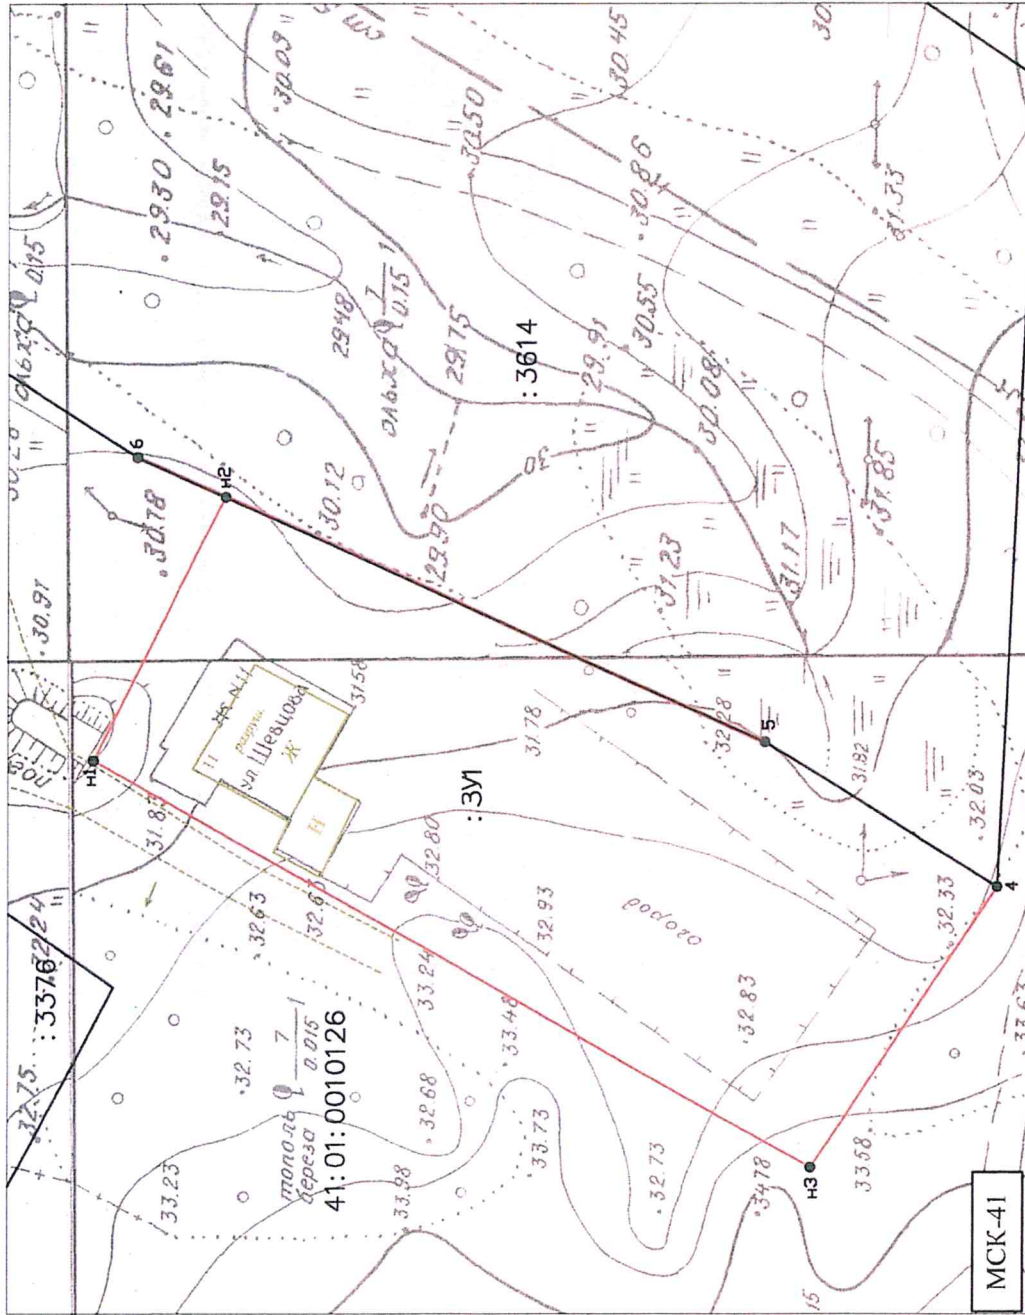

Масштаб 1:500

УСЛОВНЫЕ ОБОЗНАЧЕНИЯ:

- - поворотные точки границ
- == - границы земельных участков
- - границы образуемого земельного участка
- 122 - кадастровый номер земельного участка
- 41:01:0010126:3У1 - условный номер образуемого участка
- 41:01:0010126 - номер кадастрового квартала

