

Каталог координат устанавливаемых красных линий					
Номер точки	X	Y	Номер точки	X	Y
1	563491.49	1415607.84	34	564917.59	1416949.26
2	563501.13	1415614.24	35	564876.22	1416948.82
3	563510.40	1415653.17	36	564885.33	1416821.20
4	563540.14	1415698.38	37	564881.76	1416769.25
5	563555.11	1415757.06	38	564862.26	1416707.94
6	563548.22	1415887.87	39	564734.43	1416457.06
7	563551.33	1415939.05	40	564706.86	1416414.59
8	563624.10	1416055.20	41	564669.50	1416381.17
9	563640.73	1416171.02	42	564637.38	1416366.89
10	563663.70	1416359.25	43	564536.53	1416332.03
11	563696.26	1416446.79	44	564509.13	1416331.06
12	563771.96	1416491.70	45	564474.75	1416338.28
13	563824.58	1416506.51	46	564438.49	1416357.16
14	563841.90	1416504.11	47	564395.96	1416385.22
15	563968.20	1416519.85	48	564343.80	1416418.73
16	564026.38	1416508.97	49	564284.40	1416449.99
17	564289.20	1416401.08	50	564195.08	1416487.15
18	564418.29	1416320.23	51	564071.08	1416540.13
19	564453.16	1416301.66	52	564038.07	1416550.04
20	564491.49	1416290.91	53	563981.32	1416561.72
21	564541.98	1416290.47	54	563919.33	1416557.58
22	564597.94	1416306.53	55	563858.33	1416556.28
23	564674.75	1416336.97	56	563835.09	1416551.18
24	564709.57	1416357.09	57	563822.48	1416542.27
25	564736.85	1416382.26	58	563771.47	1416536.25
26	564754.17	1416405.82	59	563730.51	1416518.55
27	564820.10	1416531.41	60	563701.81	1416498.40
28	564883.91	1416655.87	61	563671.64	1416471.32
29	564902.18	1416694.58	62	563648.54	1416435.97
30	564914.66	1416729.76	63	563628.99	1416390.87
31	564923.88	1416772.46	64	563600.62	1416193.95
32	564927.31	1416820.02	65	563586.94	1416096.49
33	564924.48	1416874.47	66	563571.30	1416049.17
			67	563532.55	1415977.37
			68	563508.67	1415913.42
			69	563505.89	1415889.04
			70	563511.76	1415824.76
			71	563517.05	1415772.96
			72	563509.69	1415733.27
			73	563477.23	1415678.99
			74	563455.39	1415691.16

Примечание:

Существующие красные линии не отображаются в связи с их отсутствием
Границы существующих элементов планировочной структуры на чертеже не
отображаются, ввиду их отсутствия

Чертеж границ зон планируемого размещения линейных объектов, подлежащих реконструкции в связи с изменением их местоположения, не разрабатывается в связи с отсутствием данных объектов

Камчатский край
город Петропавловск-Камчатский


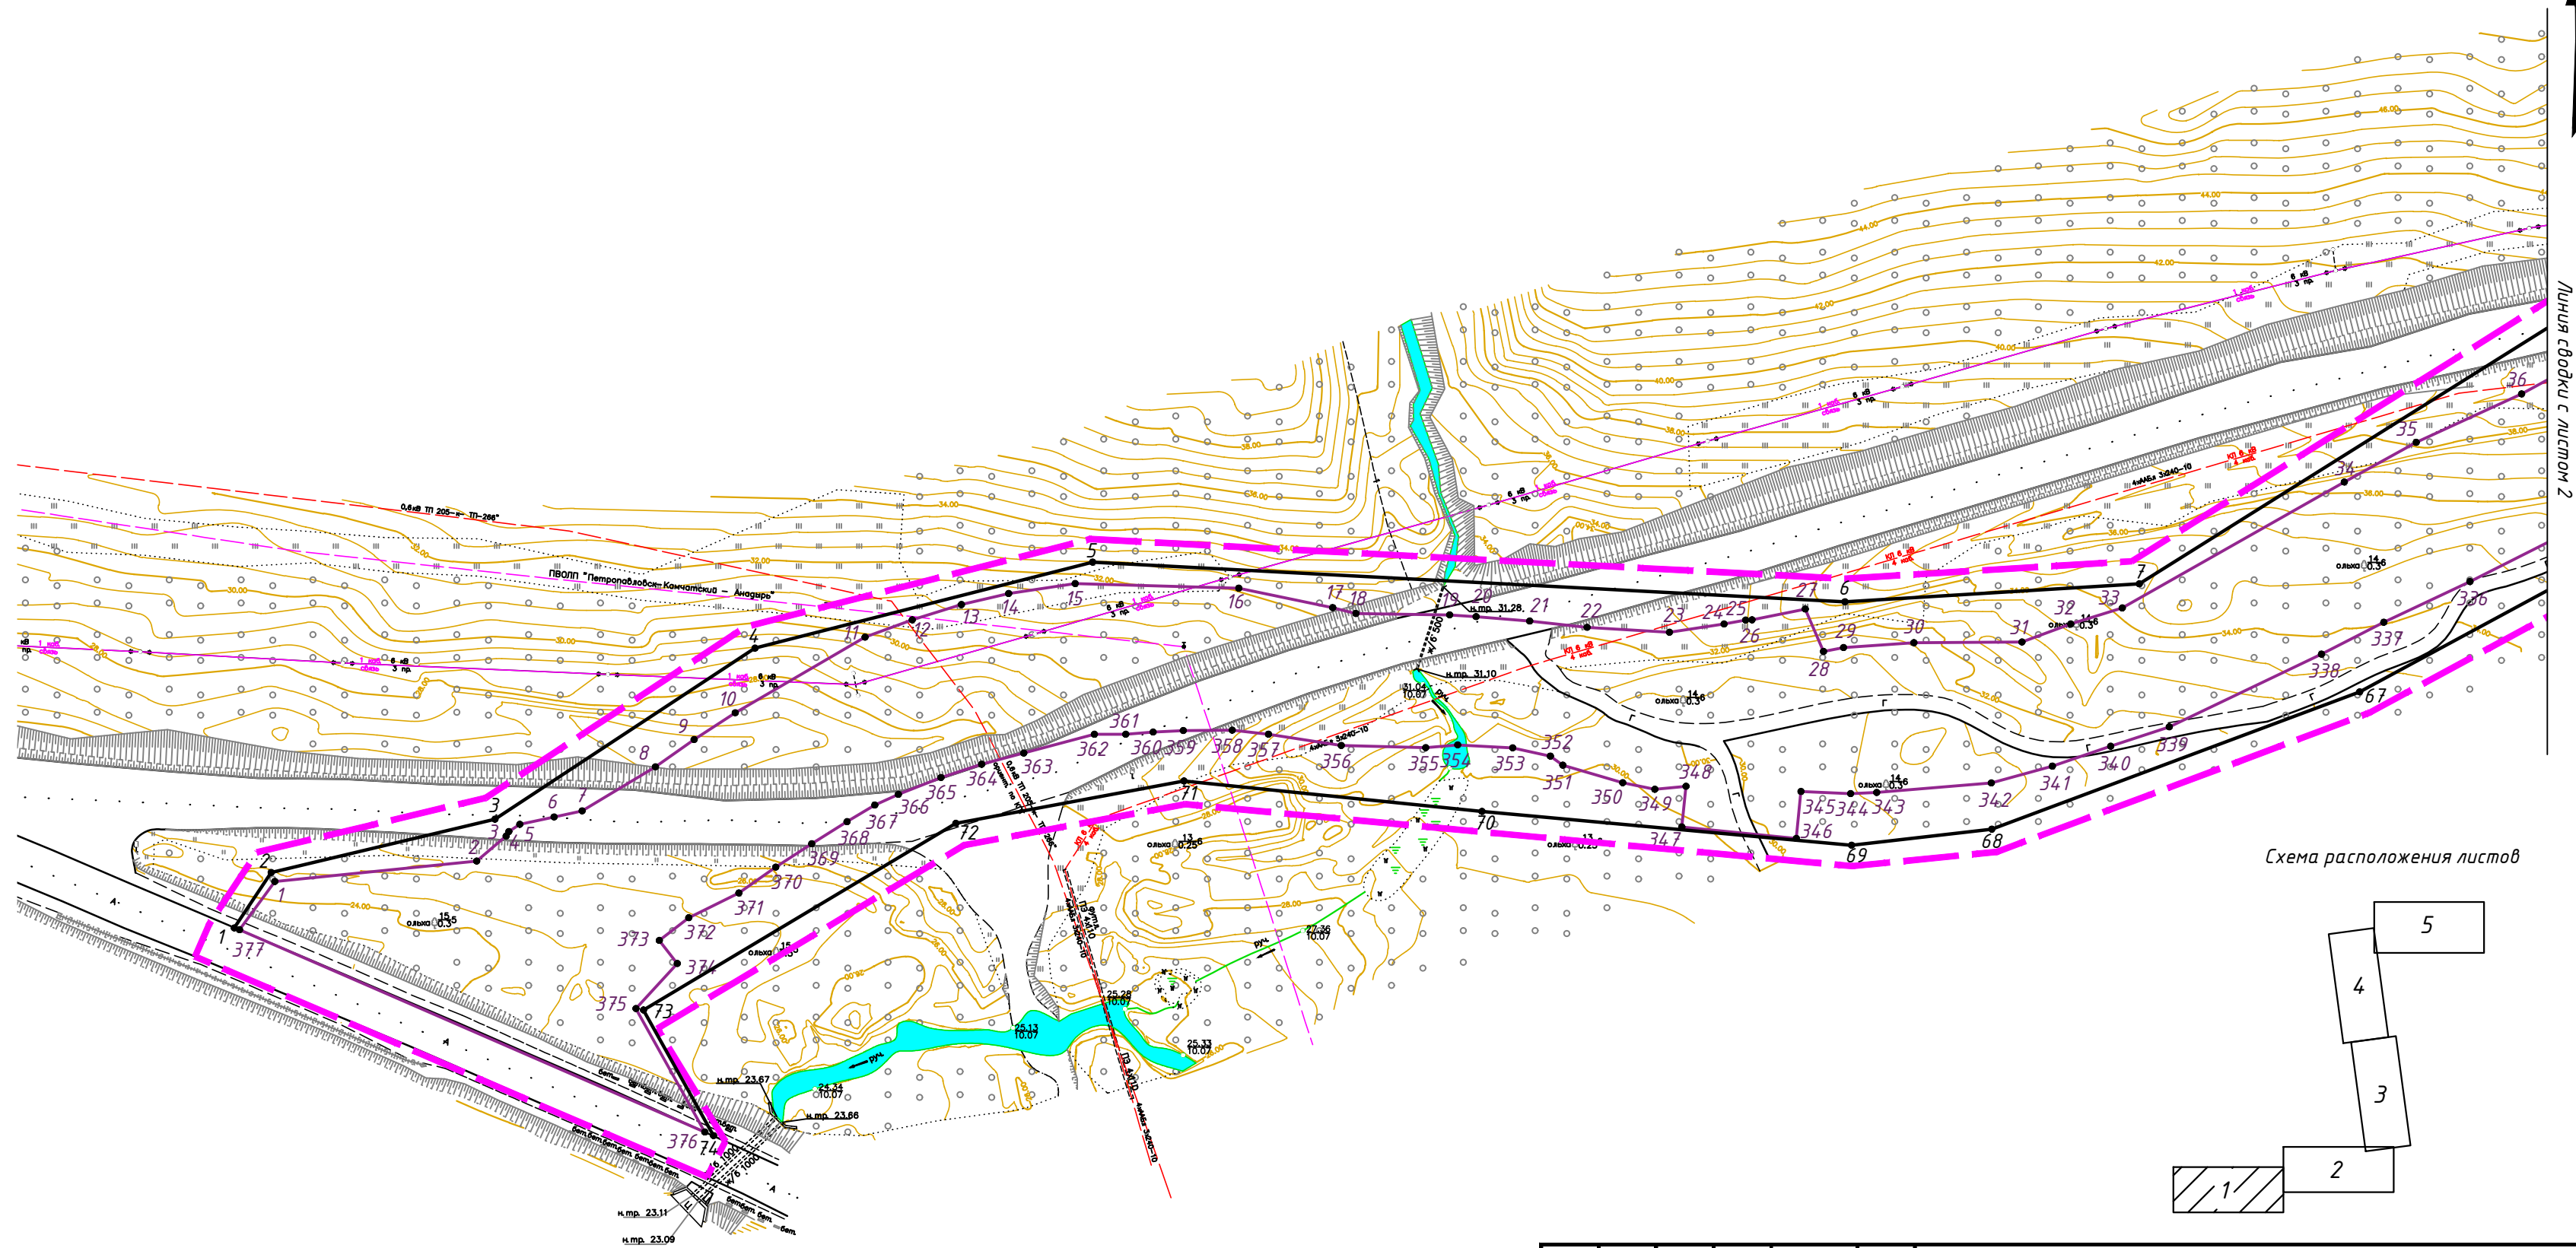


Схема расположения листов



УСЛОВНЫЕ ОБОЗНАЧЕНИЯ:

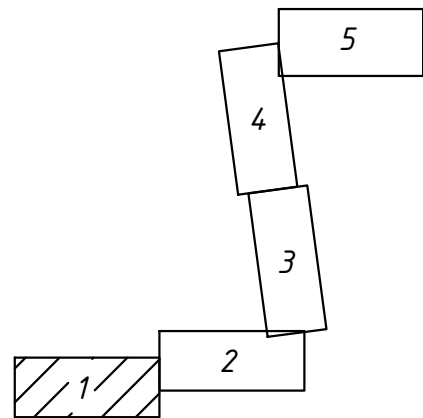

Граница территории в отношении которой осуществляется подготовка проекта планировки



Граница зоны планируемого размещения линейного объекта

Устанавливаемые красные линии

1 ●

Номер характерных точек границ зон планируемого размещения линейного объекта



1●

Номер точек устанавливаемых красных линий

						2025-06-01дпт-ППТ-04		
						"Строительство подъездной автомобильной дороги от примыкания к магистральной автодороге Восточное шоссе до объекта логистический комплекс "Камчатка""		
Изм.	Колуч.	Лист	N док.	Подпись	Дата			
Разработал	Пакулова А.П.			08.25		Основная (утверждаемая) часть	Стадия	Лист
Проверил	Куркин И.А.			08.25			П	1
						Чертеж границ зон планируемого размещения линейных объектов Чертеж границ зон планируемого размещения линейных объектов, подлежащих переносу (перестройству) из зон планируемого размещения линейных объектов М. 1:1000	ИП Куркин И.А.	

Инв. N подл.	Подпись и дата	Взам. инв. N

C

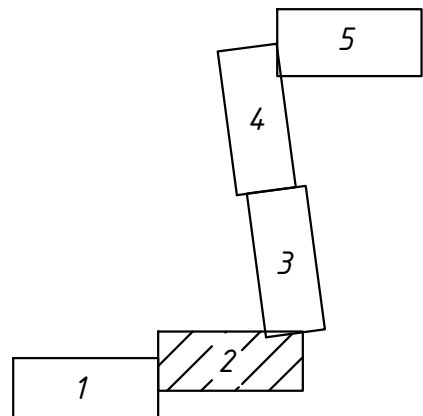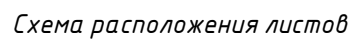
$$[\quad \quad \quad]$$

Page 10

1 ●

1 ●



Чертеж границ зон планируемого размещения линейных объектов, подлежащих реконструкции в связи с изменением их местоположения, не разрабатывается в связи с отсутствием данных объектов

297x594

Инв.№ подл.	Подпись и дата	Взам. инв.№

Камчатский край
город Петропавловск-Камчатский

Схема расположения листов

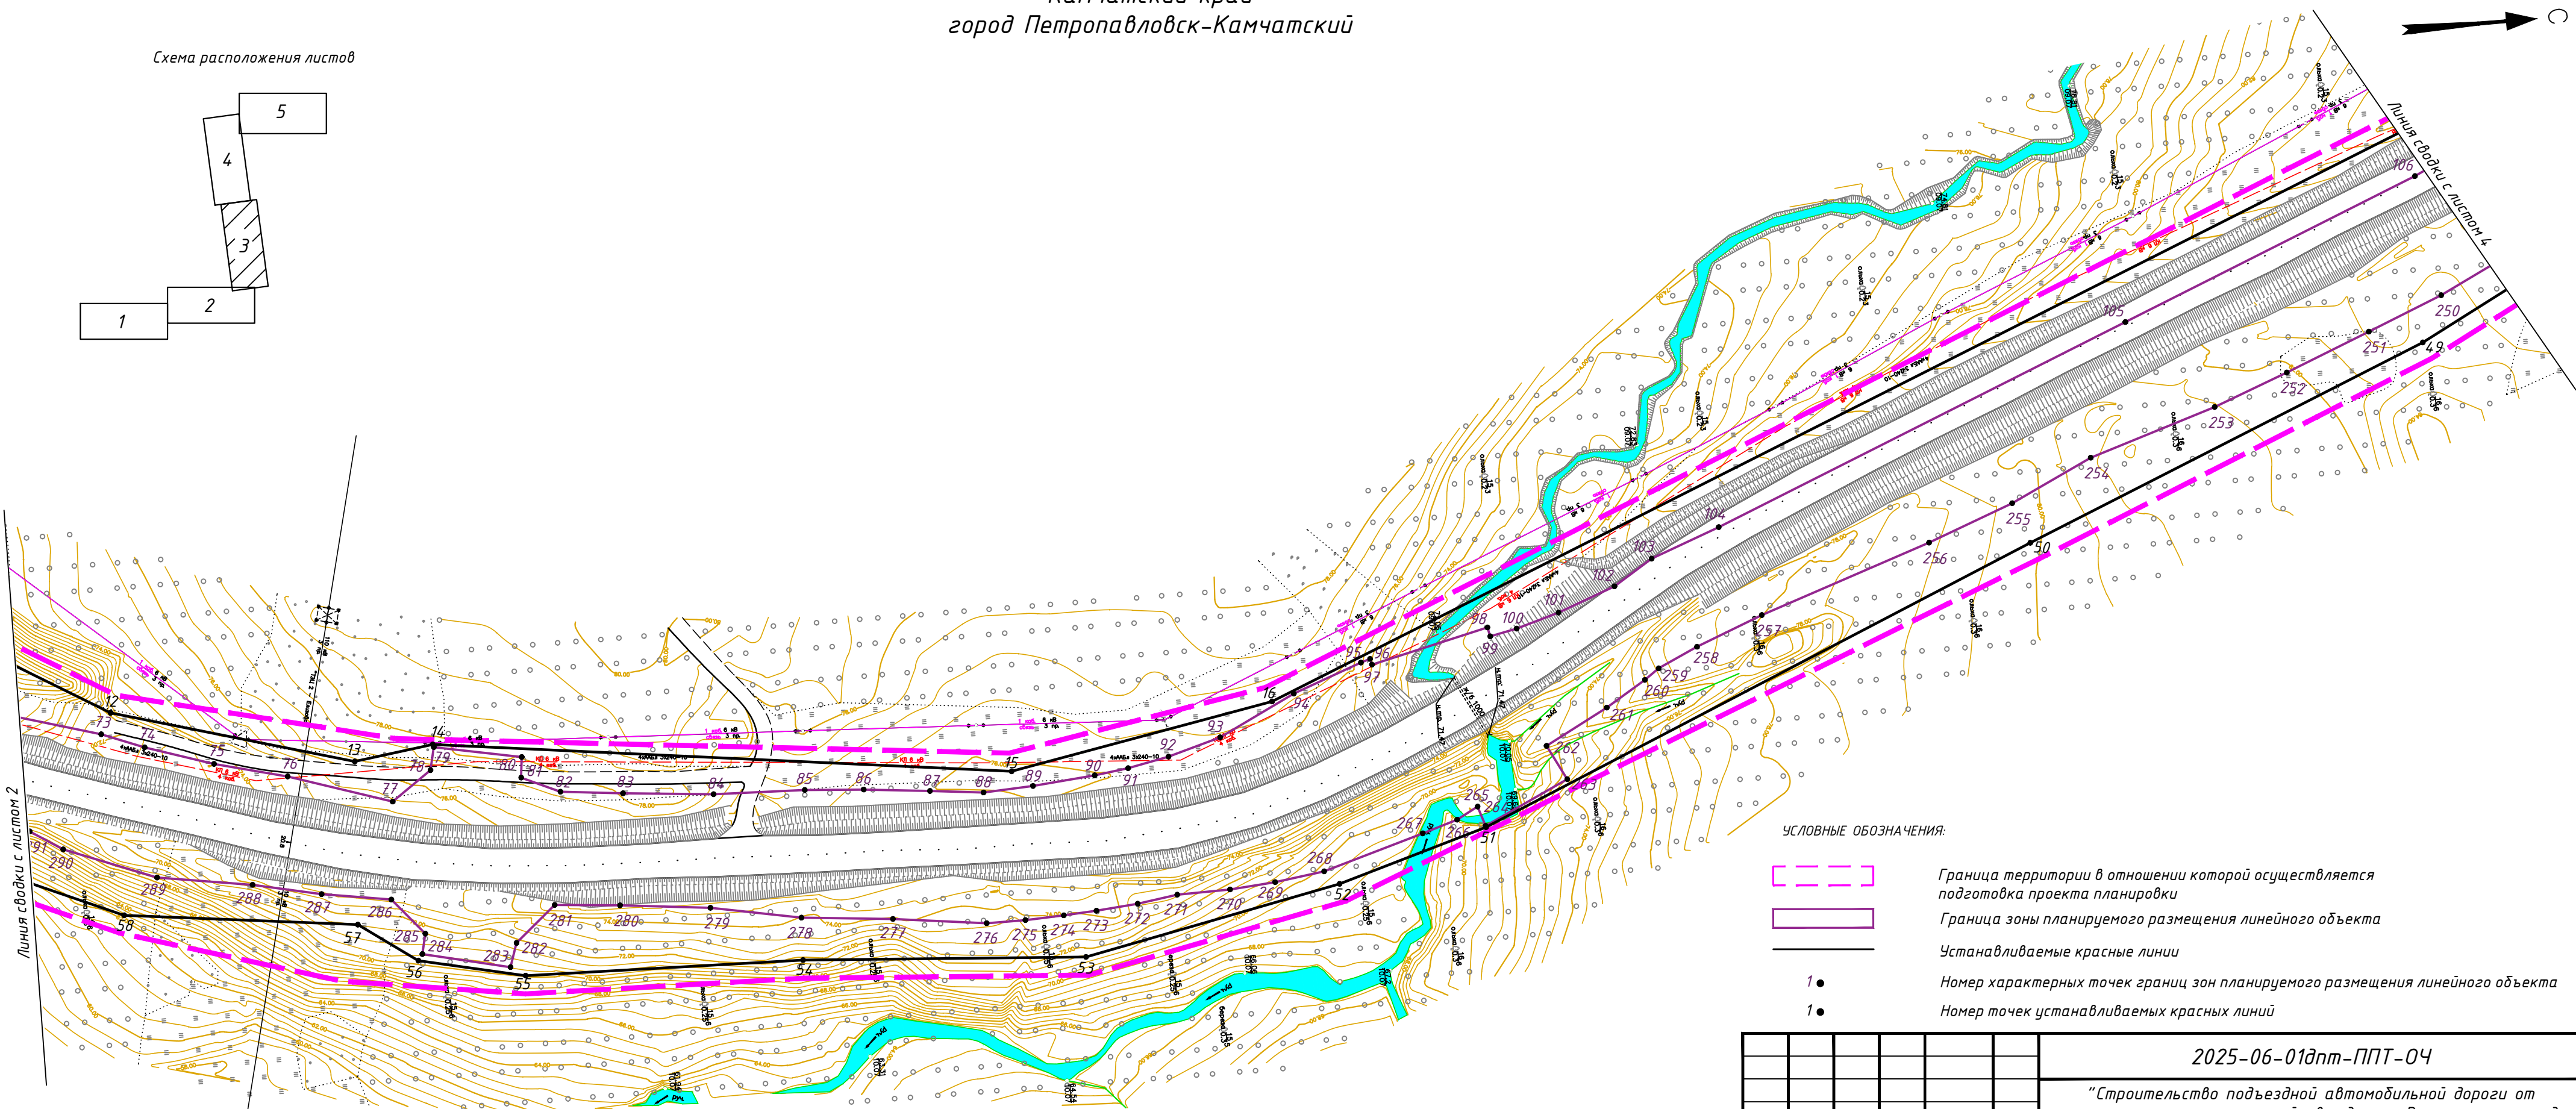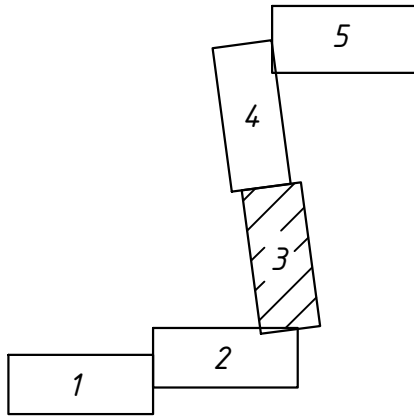

УСЛОВНЫЕ ОБОЗНАЧЕНИЯ:

- Граница территории в отношении которой осуществляется подготовка проекта планировки
- Граница зоны планируемого размещения линейного объекта
- Устанавливаемые красные линии
- 1 • Номер характерных точек границ зон планируемого размещения линейного объекта
- 1 • Номер точек устанавливаемых красных линий

Примечание:
Существующие красные линии не отображаются в связи с их отсутствием
Границы существующих элементов планировочной структуры на чертеже не отображаются, ввиду их отсутствия
Чертеж границ зон планируемого размещения линейных объектов, подлежащих реконструкции в связи с изменением их местоположения, не разрабатывается в связи с отсутствием данных объектов



						2025-06-01дпт-ППТ-04			
						"Строительство подъездной автомобильной дороги от примыкания к магистральной автодороге Восточное шоссе до объекта логистический комплекс "Камчатка""			
Изм.	Кол.уч.	Лист	N док.	Подпись	Дата	Основная (утверждаемая) часть	Стадия	Лист	Листов
Разработал	Пакулова А.П.				08.25		П	3	5
Проверил	Куркин И.А.				08.25				
						Чертеж границ зон планируемого размещения линейных объектов Чертеж границ зон планируемого размещения линейных объектов, подлежащих переносу (перестройству) из зон планируемого размещения линейных объектов М 1:1000			
						ИП Куркин И.А.			

Взам. инв. N	
Подпись и дата	
Инв. N подл.	

Камчатский край
город Петропавловск-Камчатский



Схема расположения листов

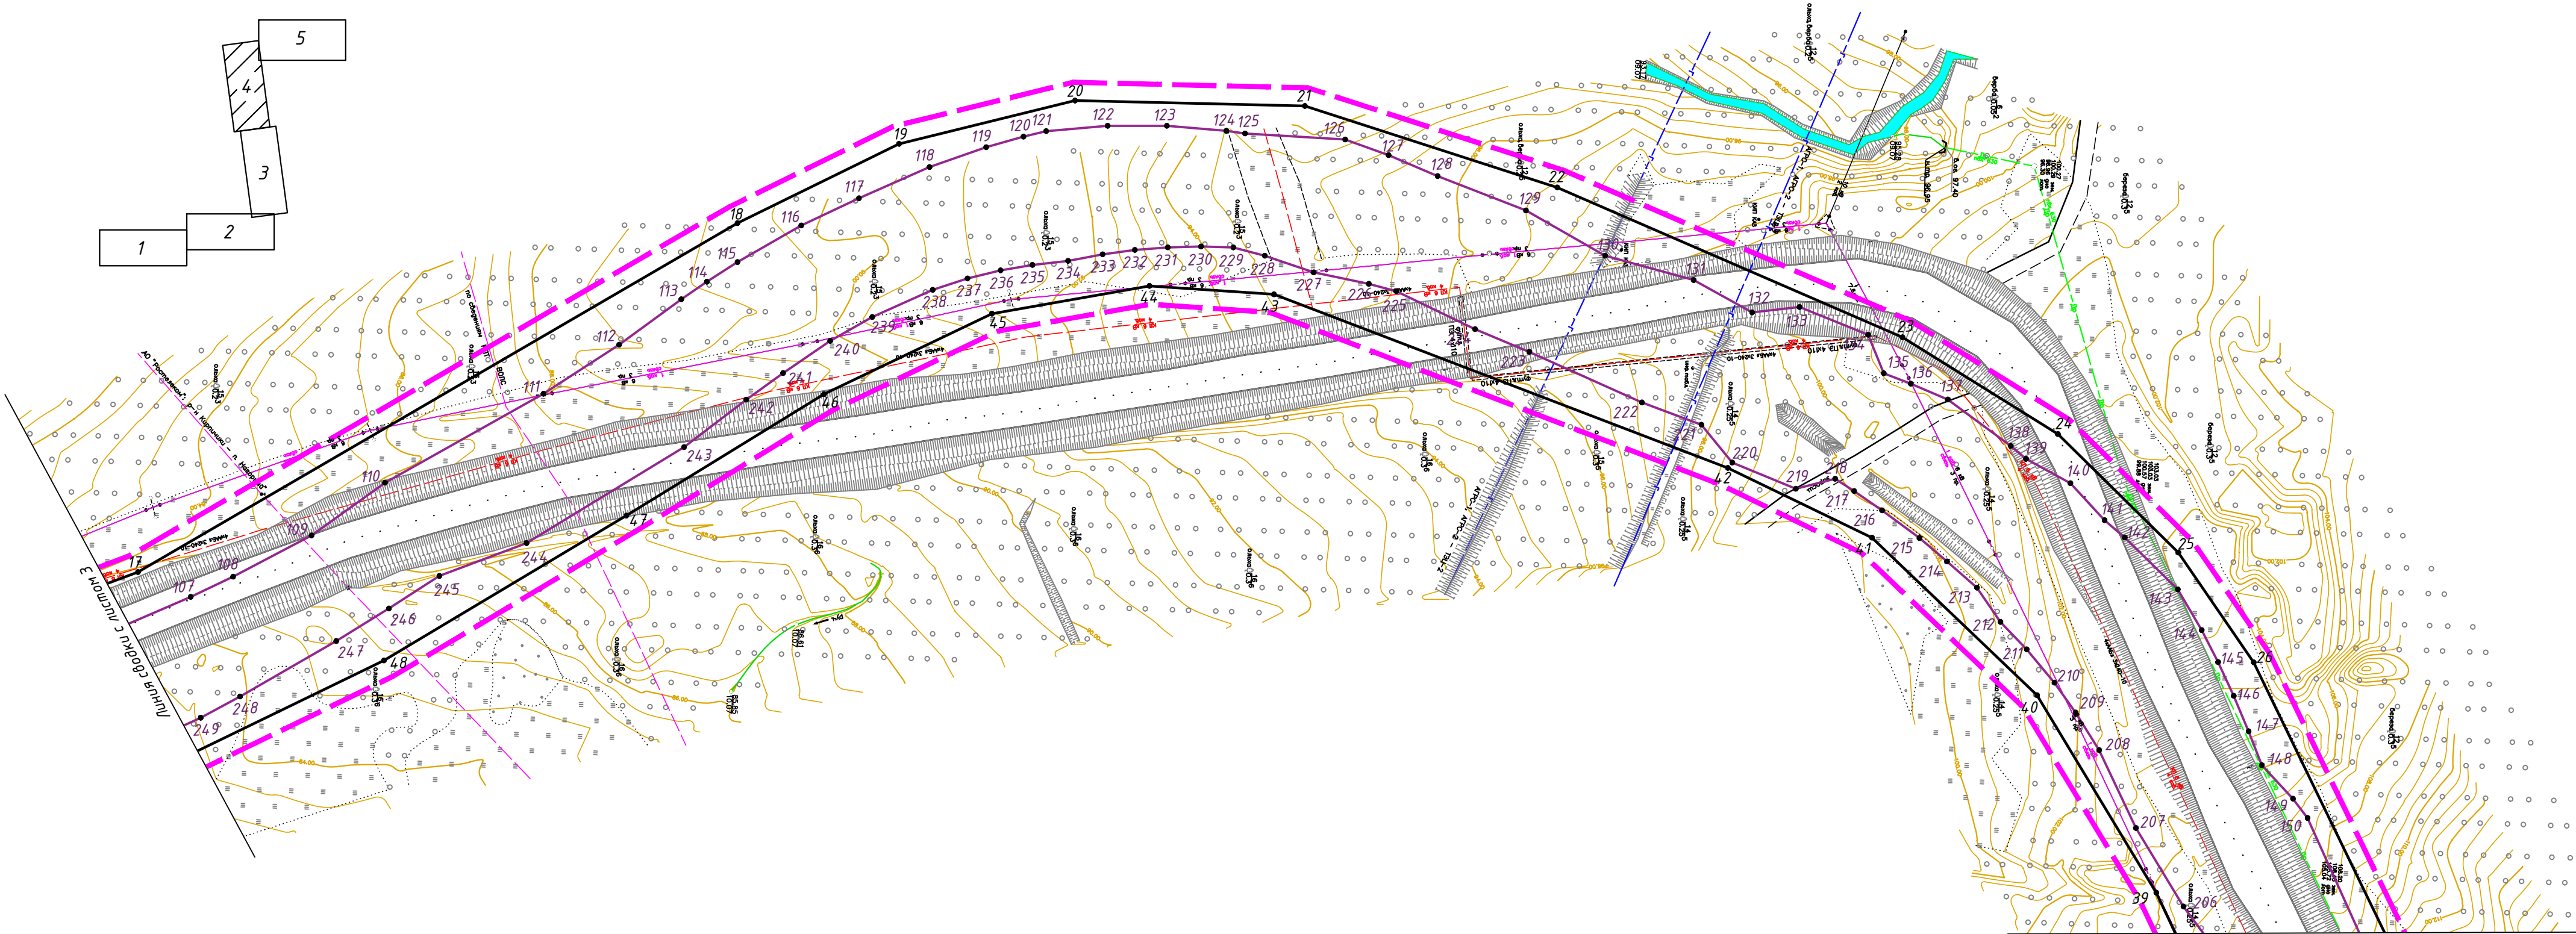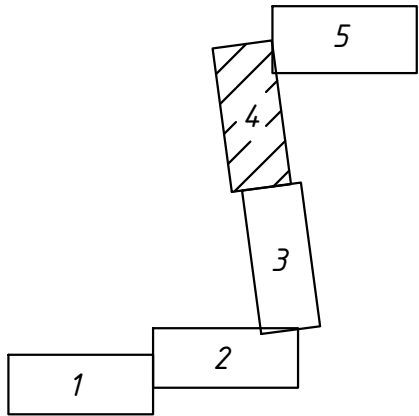

Линия сводки с листом 5

УСЛОВНЫЕ ОБОЗНАЧЕНИЯ:

- Граница территории в отношении которой осуществляется подготовка проекта планировки
- Граница зоны планируемого размещения линейного объекта
- Устанавливаемые красные линии
- 1. Номер характерных точек границ зон планируемого размещения линейного объекта
- 1. Номер точек устанавливаемых красных линий


Примечание:
Существующие красные линии не отображаются в связи с их отсутствием
Границы существующих элементов планировочной структуры на чертеже не отображаются, ввиду их отсутствия
Чертеж границ зон планируемого размещения линейных объектов, подлежащих реконструкции в связи с изменением их местоположения, не разрабатывается в связи с отсутствием данных объектов

						2025-06-01дпт-ППТ-04			
						"Строительство подъездной автомобильной дороги от примыкания к магистральной автодороге Восточное шоссе до объекта логистический комплекс "Камчатка""			
Изм.	Кол.уч.	Лист	N док.	Подпись	Дата	Основная (утверждаемая) часть	Стадия	Лист	Листов
Разработал	Пакулова А.П.				08.25		П	4	5
Проверил	Куркин И.А.				08.25				
						Чертеж границ зон планируемого размещения линейных объектов Чертеж границ зон планируемого размещения линейных объектов, подлежащих переносу (перестройству) из зон планируемого размещения линейных объектов М. 1:1000			
							ИП Куркин И.А.		


Камчатский край
город Петропавловск-Камчатский



Схема расположения листов

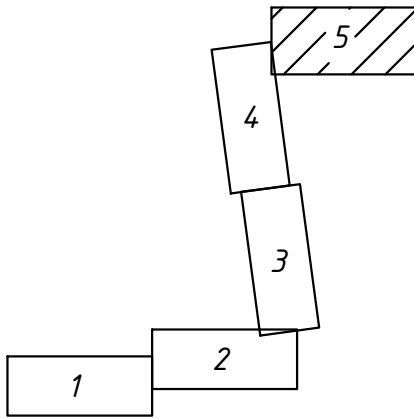

Линия съезды с листом 4

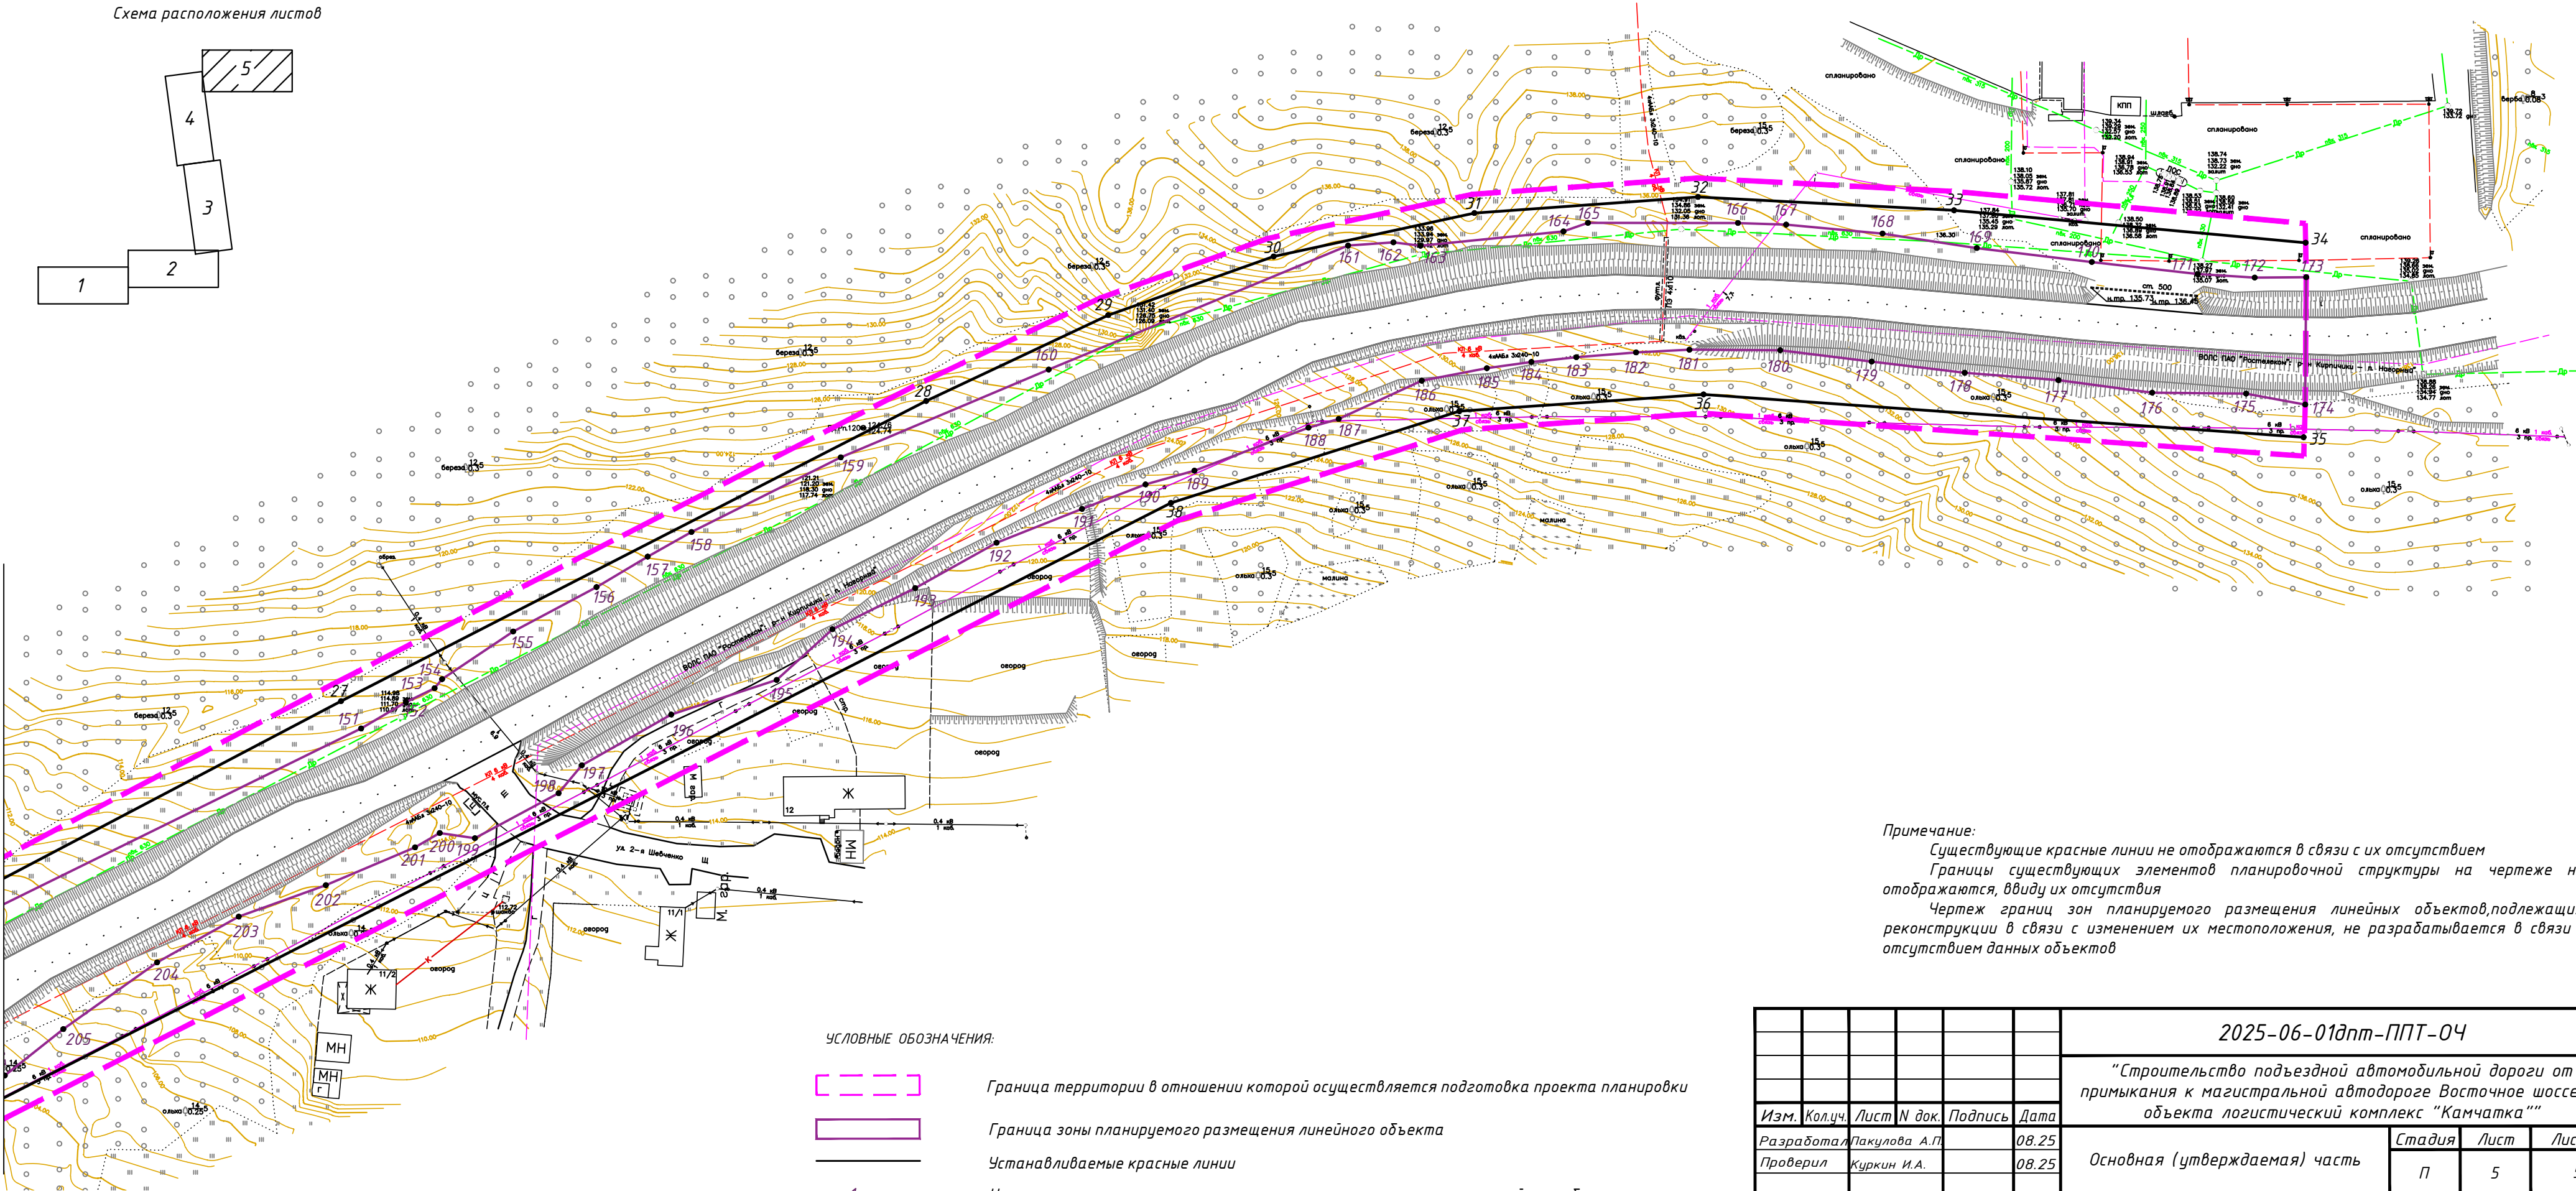


Примечание:
Существующие красные линии не отображаются в связи с их отсутствием
Границы существующих элементов планировочной структуры на чертеже не отображаются, ввиду их отсутствия
Чертеж границ зон планируемого размещения линейных объектов, подлежащих реконструкции в связи с изменением их местоположения, не разрабатывается в связи с отсутствием данных объектов

- УСЛОВНЫЕ ОБОЗНАЧЕНИЯ:
- Граница территории в отношении которой осуществляется подготовка проекта планировки
 - Граница зоны планируемого размещения линейного объекта
 - Устанавливаемые красные линии
 - Номер характерных точек границ зон планируемого размещения линейного объекта
 - Номер точек устанавливаемых красных линий

						2025-06-01дпт-ППТ-04			
						"Строительство подъездной автомобильной дороги от примыкания к магистральной автодороге Восточное шоссе до объекта логистический комплекс "Камчатка""			
Изм.	Кол.уч.	Лист	N док.	Подпись	Дата	Основная (утверждаемая) часть	Стадия	Лист	Листов
Разработал	Пакулова А.П.				08.25		П	5	5
Проверил	Куркин И.А.				08.25	Чертеж границ зон планируемого размещения линейных объектов Чертеж границ зон планируемого размещения линейных объектов, подлежащих переносу (перестройству) из зон планируемого размещения линейных объектов М 1:1000			
							ИП Куркин И.А.		


Взам. инв. N	
Подпись и дата	
Инв. N подл.	

Камчатский край
город Петропавловск-Камчатский

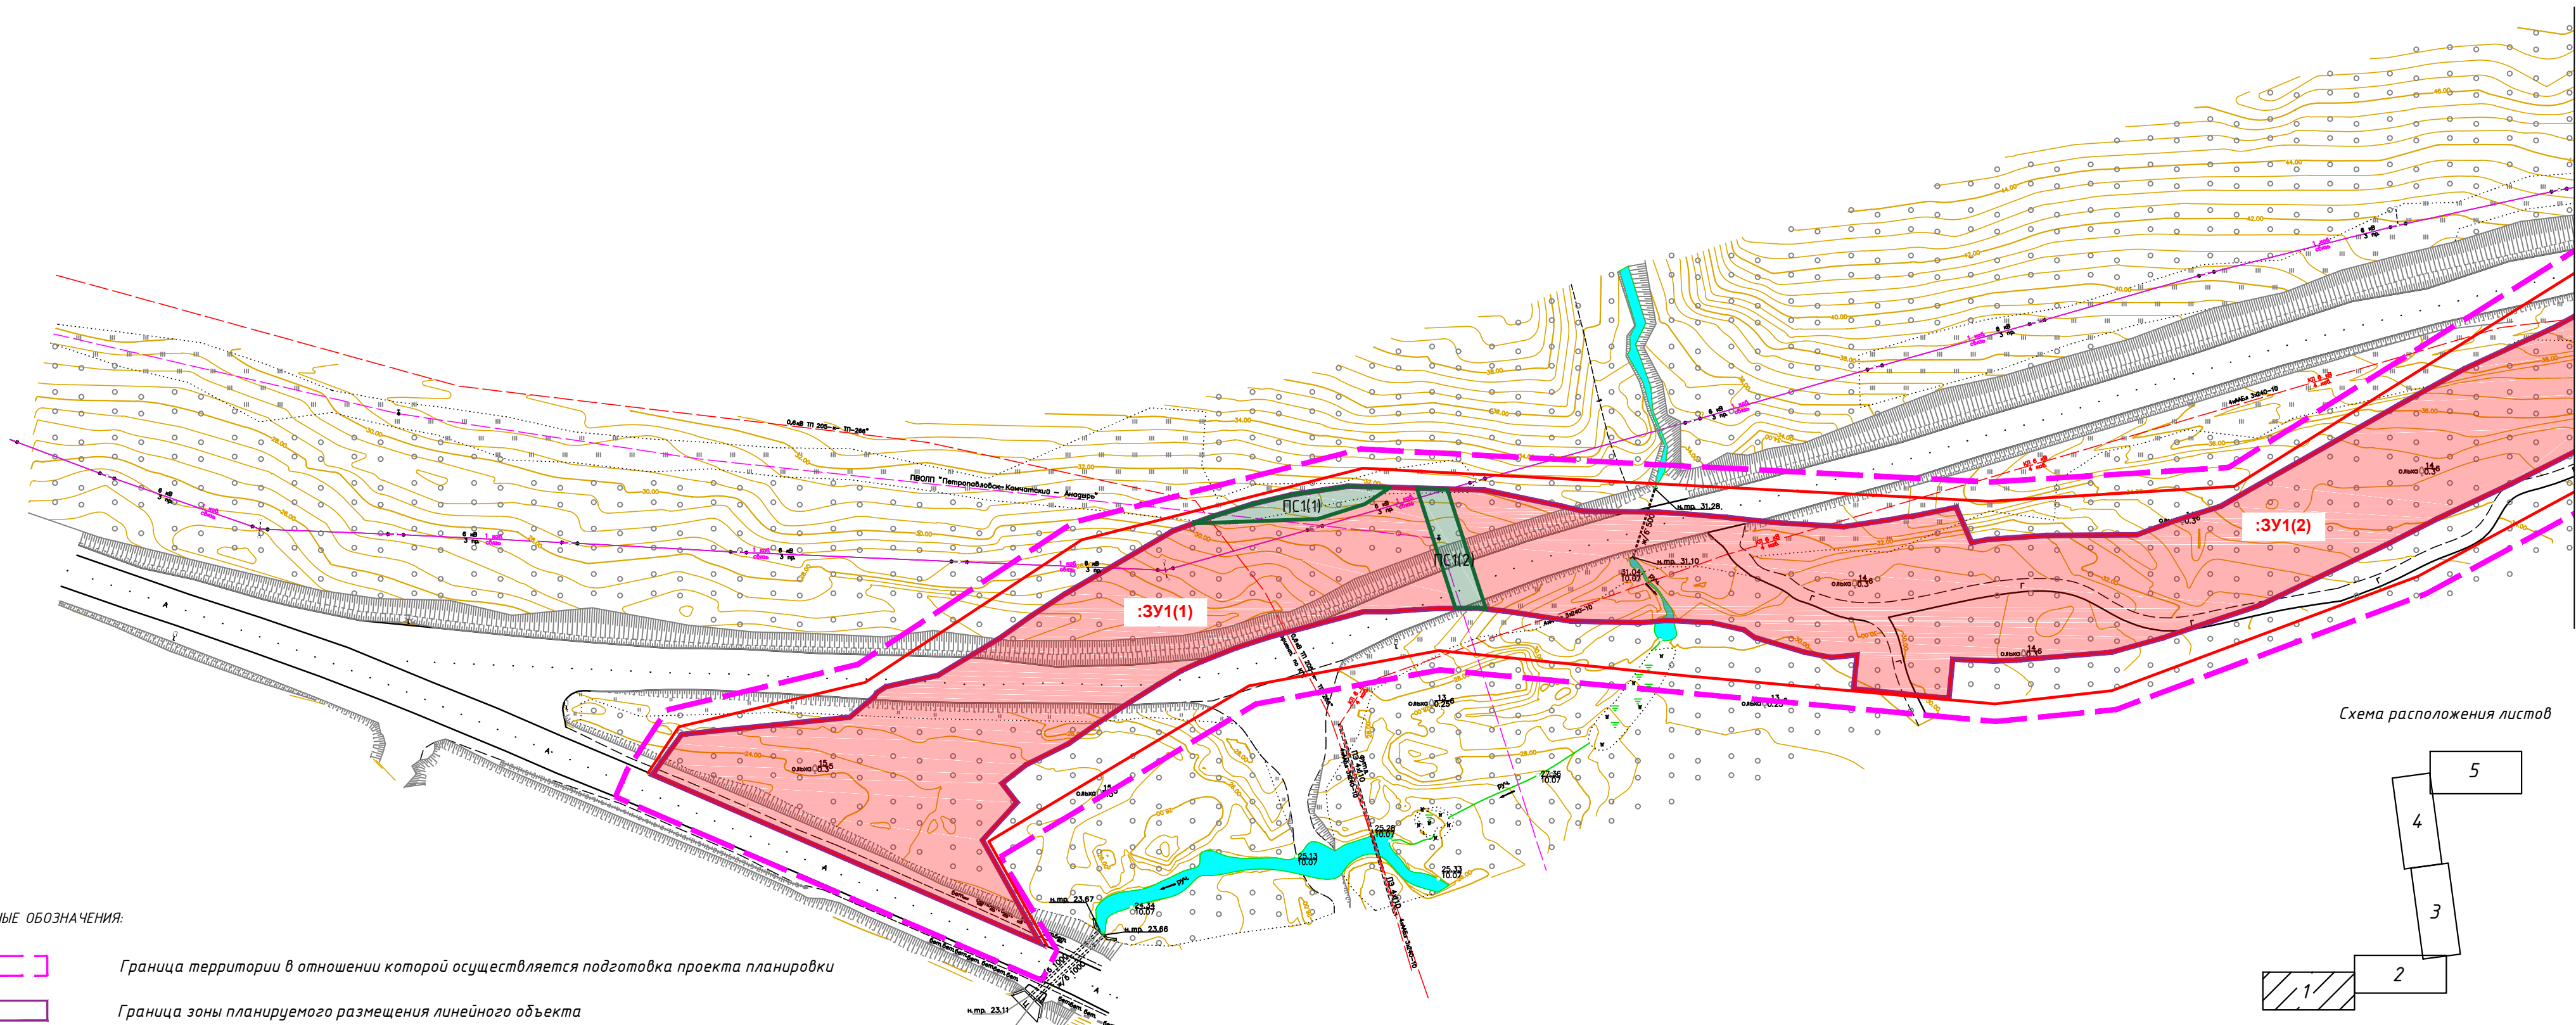

Листа сводки с листом 2

Схема расположения листов

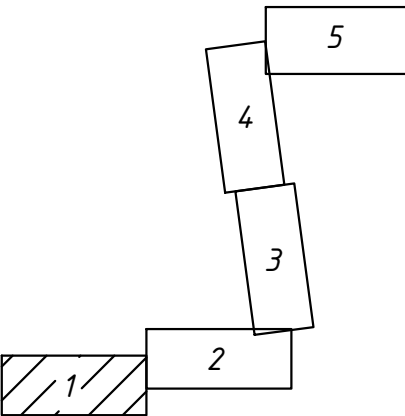

Взам. инв. N
Подпись и дата
Инв. N подл.

УСЛОВНЫЕ ОБОЗНАЧЕНИЯ:

- Граница территории в отношении которой осуществляется подготовка проекта планировки
- Граница зоны планируемого размещения линейного объекта
- Граница образуемого земельного участка
- Обозначение образуемого земельного участка
- Граница устанавливаемого публичного сервитута для размещения линейного объекта
- Обозначение устанавливаемого публичного сервитута
- Красные линии, утвержденные в составе проекта планировки территории

Примечание:
Границы существующих элементов планировочной структуры на чертеже не отображаются, ввиду их отсутствия
Земельные участки, образование которых предусмотрено схемой расположения земельного участка или земельных участков на кадастровом плане территории, срок действия которой не истек отсутствуют

						2025-06-01дпм-ПМТ-04		
						"Строительство подъездной автомобильной дороги от примыкания к магистральной автодороге Восточное шоссе до объекта логистический комплекс "Камчатка""		
Изм.	Кол.уч.	Лист	N док.	Подпись	Дата	Основная (утверждаемая) часть	Стадия	Лист
Разработал	Пакулова А.П.				08.25		П	1
Проверил	Куркин И.А.				08.25			5
						Чертеж межевания территории М 1:1000		
						ИП Куркин И.А.		


Камчатский край
город Петропавловск-Камчатский



Линия сводки с листом 3

Линия сводки с листом 1

Схема расположения листов

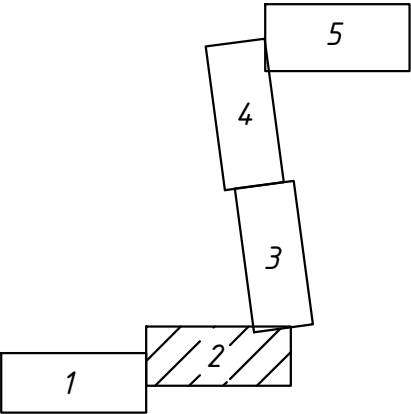

УСЛОВНЫЕ ОБОЗНАЧЕНИЯ:



Граница территории в отношении которой осуществляется подготовка проекта планировки



Граница зоны планируемого размещения линейного объекта



Граница образуемого земельного участка

:ЗУ1(1)

Обозначение образуемого земельного участка



Красные линии, утвержденные в составе проекта планировки территории

Примечание:

Границы существующих элементов планировочной структуры на чертеже не отображаются, ввиду их отсутствия

Земельные участки, образование которых предусмотрено схемой расположения земельного участка или земельных участков на кадастровом плане территории, срок действия которой не истек отсутствуют



						2025-06-01дпм-ПМТ-04			
						"Строительство подъездной автомобильной дороги от примыкания к магистральной автодороге Восточное шоссе до объекта логистический комплекс "Камчатка""			
Изм.	Кол.уч.	Лист	№ док.	Подпись	Дата	Основная (утверждаемая) часть	Стадия	Лист	Листов
Разработал	Пакулова А.П.				08.25		П	2	5
Проверил	Куркин И.А.				08.25	Чертеж межевания территории М 1:1000	ИП Куркин И.А.		

Инв.№ подл.	Подпись и дата	Взам. инв.№

Камчатский край
город Петропавловск-Камчатский



Схема расположения листов

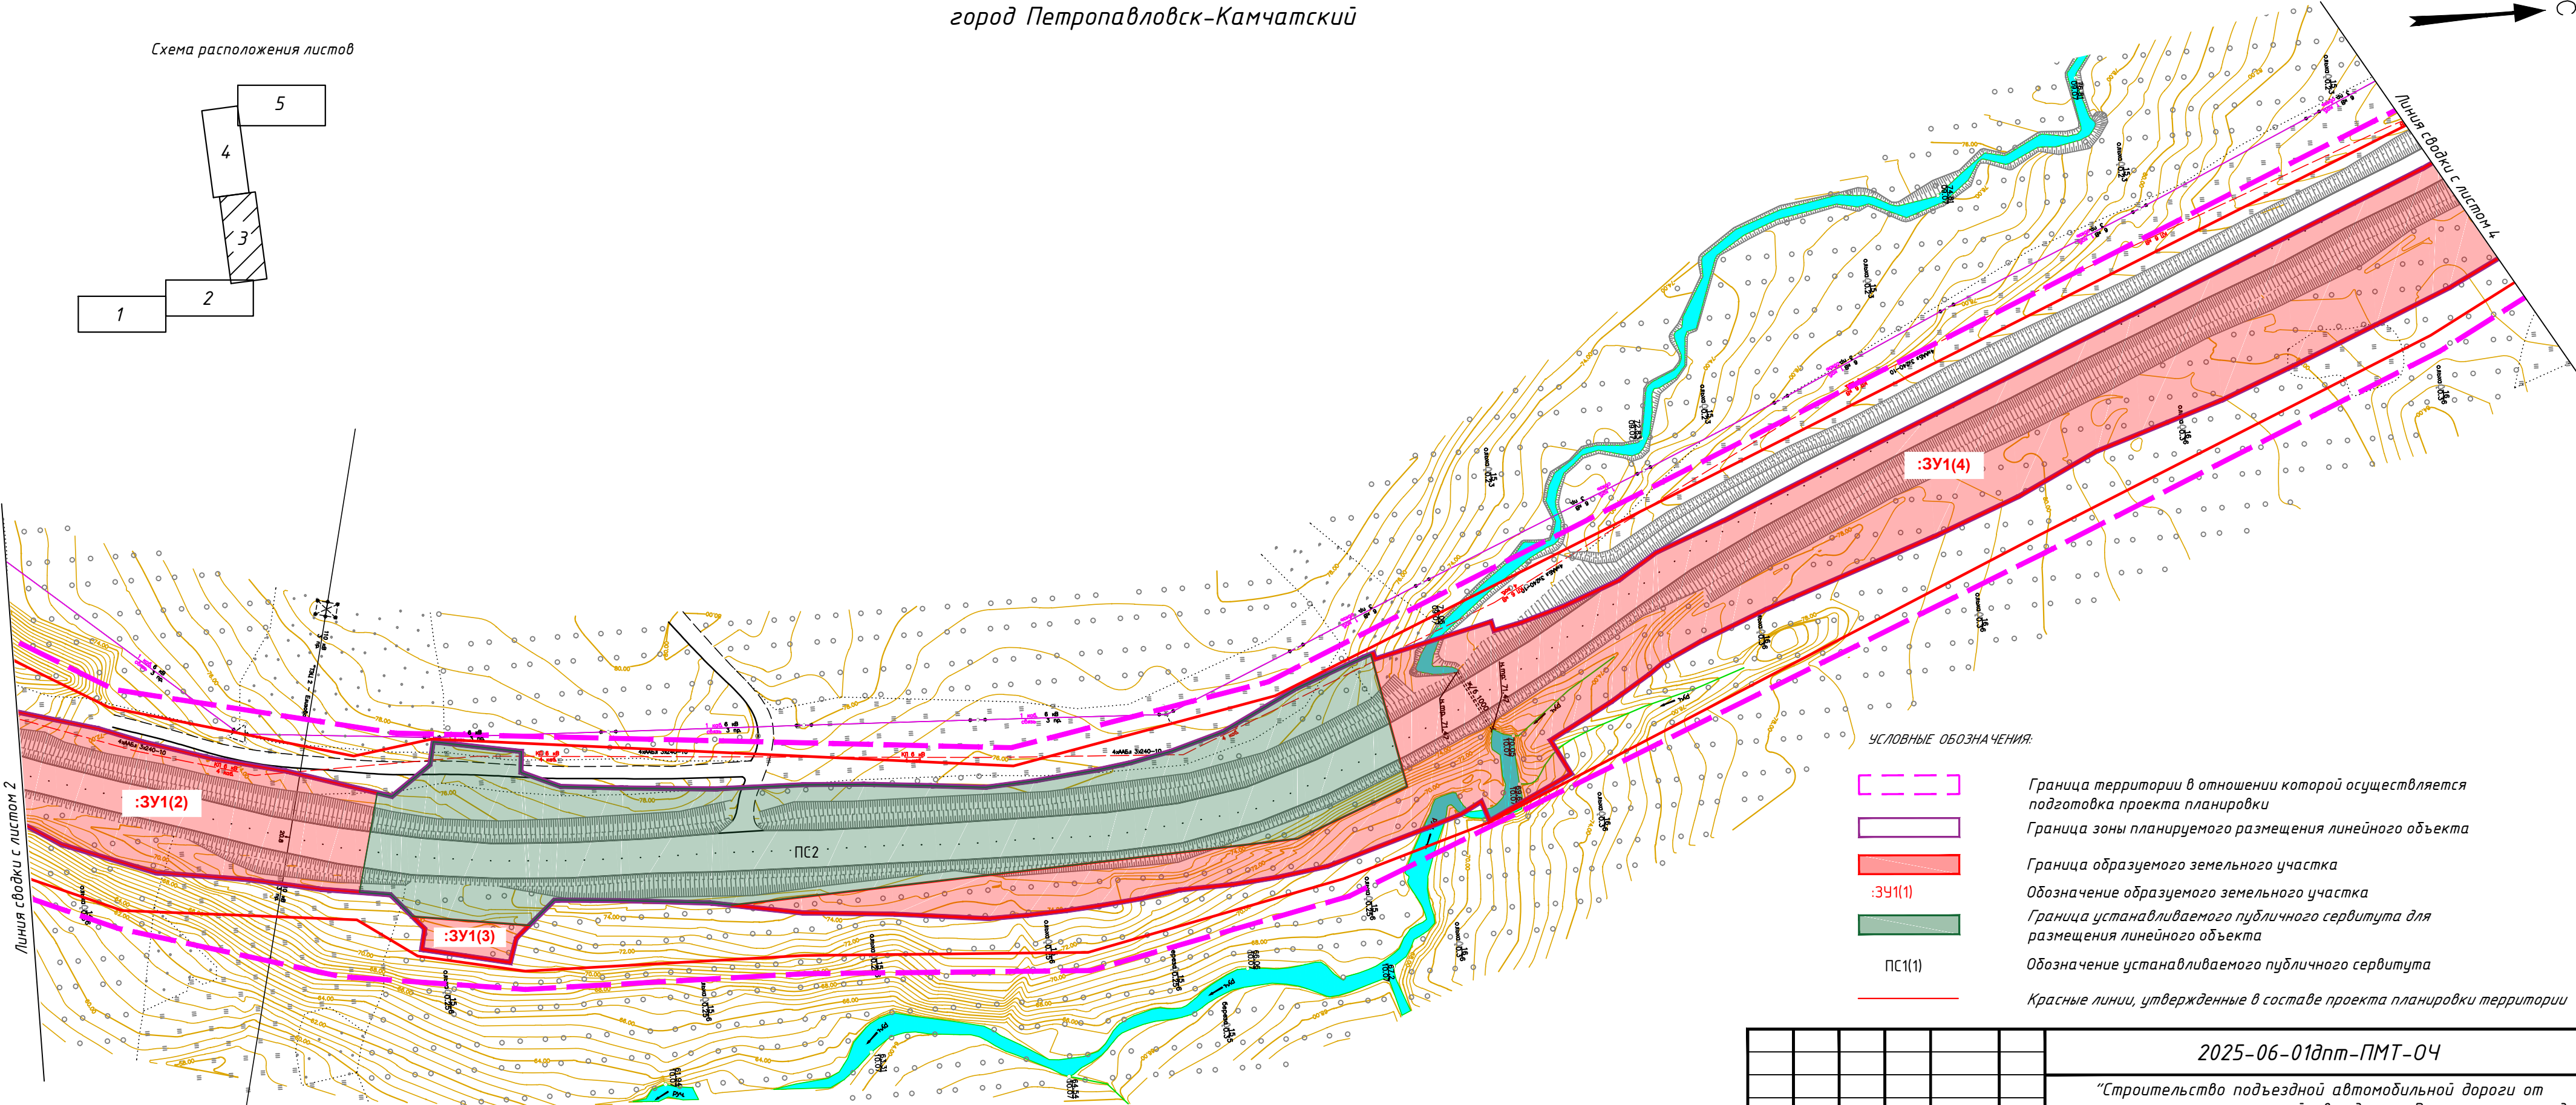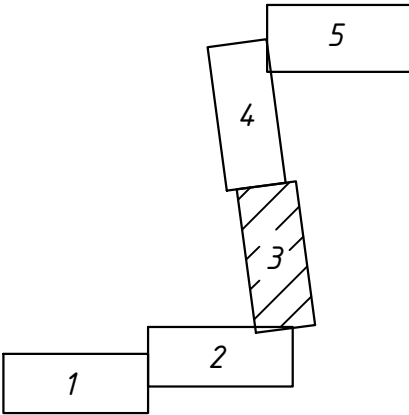

- УСЛОВНЫЕ ОБОЗНАЧЕНИЯ:
- Граница территории в отношении которой осуществляется подготовка проекта планировки
 - Граница зоны планируемого размещения линейного объекта
 - Граница образуемого земельного участка
 - :ЗУ1(1) Обозначение образуемого земельного участка
 - Граница устанавливаемого публичного сервитута для размещения линейного объекта
 - ПС1(1) Обозначение устанавливаемого публичного сервитута
 - Красные линии, утвержденные в составе проекта планировки территории

Примечание:
Границы существующих элементов планировочной структуры на чертеже не отображаются, ввиду их отсутствия
Земельные участки, образование которых предусмотрено схемой расположения земельного участка или земельных участков на кадастровом плане территории, срок действия которой не истек отсутствуют



Инв.Н подл.	Подпись и дата	Взам. инв.Н
-------------	----------------	-------------

						2025-06-01дпм-ПМТ-04		
						"Строительство подъездной автомобильной дороги от примыкания к магистральной автодороге Восточное шоссе до объекта логистический комплекс "Камчатка""		
Изм.	Кол.уч.	Лист	№ док.	Подпись	Дата	Основная (утверждаемая) часть	Стадия	Лист
Разработал	Пакулова А.П.				08.25		П	3
Проверил	Куркин И.А.				08.25			5
						Чертеж межевания территории М 1:1000		ИП Куркин И.А.

Камчатский край
город Петропавловск-Камчатский



Схема расположения листов

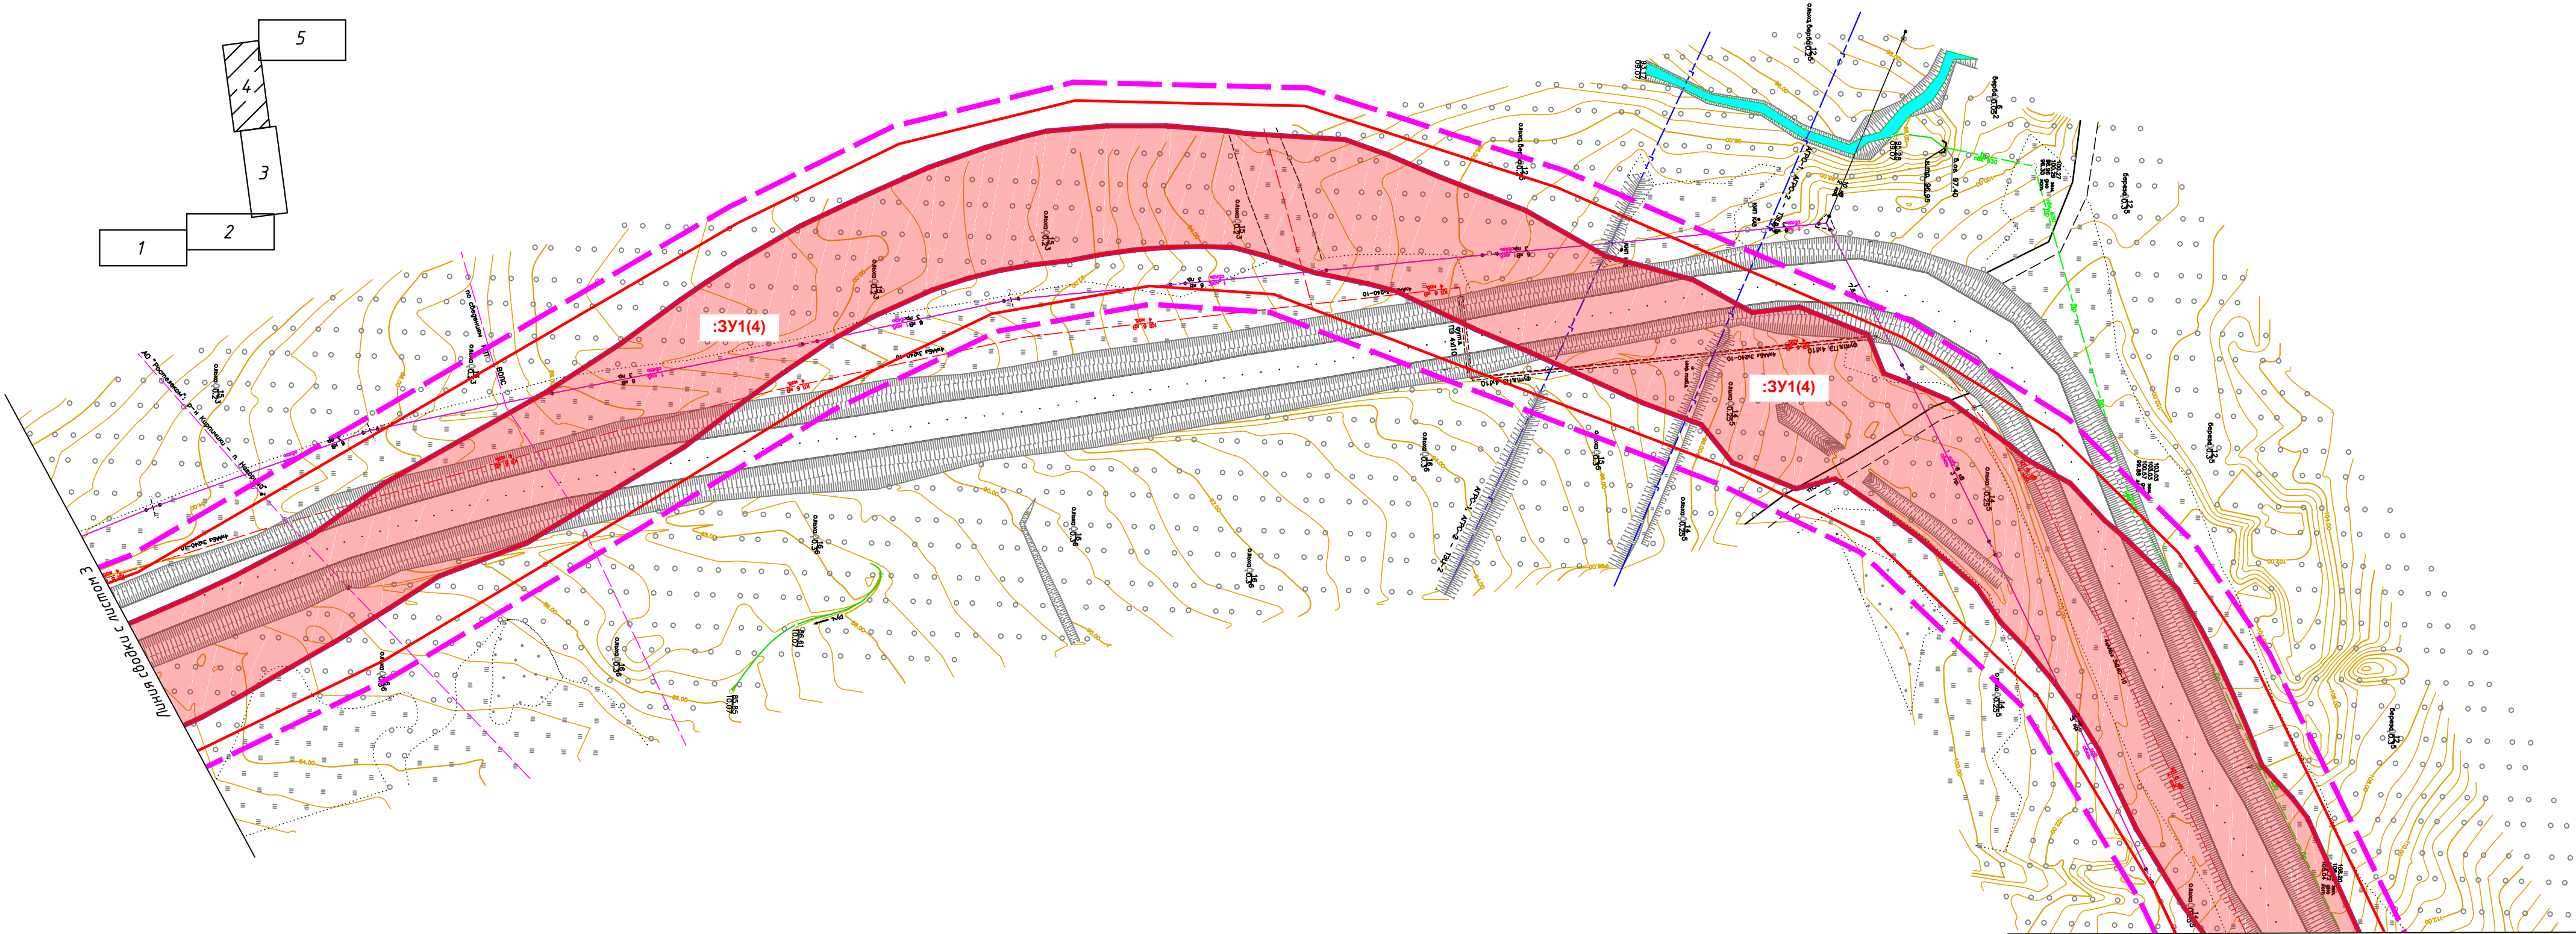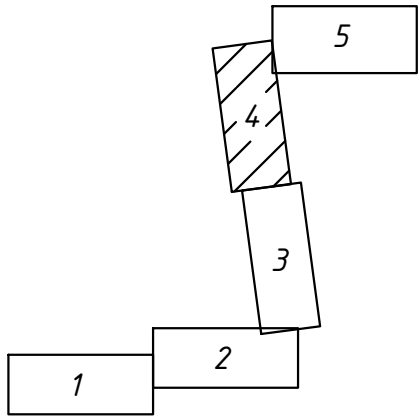

Линия сводки с листом 5

УСЛОВНЫЕ ОБОЗНАЧЕНИЯ:



Граница территории в отношении которой осуществляется подготовка проекта планировки



Граница зоны планируемого размещения линейного объекта



Граница образуемого земельного участка

:3У1(1)

Обозначение образуемого земельного участка



Красные линии, утвержденные в составе проекта планировки территории


Примечание:
Границы существующих элементов планировочной структуры на чертеже не отображаются, ввиду их отсутствия
Земельные участки, образование которых предусмотрено схемой расположения земельного участка или земельных участков на кадастровом плане территории, срок действия которой не истек отсутствуют

						2025-06-01дпм-ПМТ-04			
						"Строительство подъездной автомобильной дороги от примыкания к магистральной автодороге Восточное шоссе до объекта логистический комплекс "Камчатка""			
Изм.	Кол.уч.	Лист	N док.	Подпись	Дата	Основная (утверждаемая) часть	Стадия	Лист	Листов
Разработал	Пакулова А.П.				08.25		П	4	5
Проверил	Куркин И.А.				08.25	Чертеж межевания территории М 1:1000	ИП Куркин И.А.		


Камчатский край
город Петропавловск-Камчатский

С

Схема расположения листов

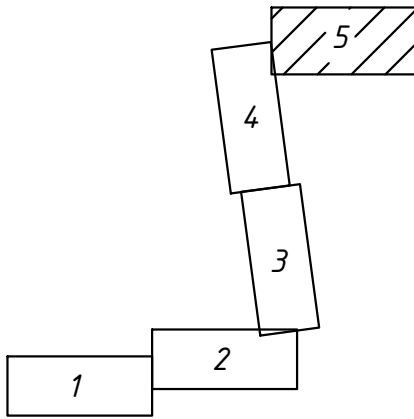

Линия съезды с листом 4

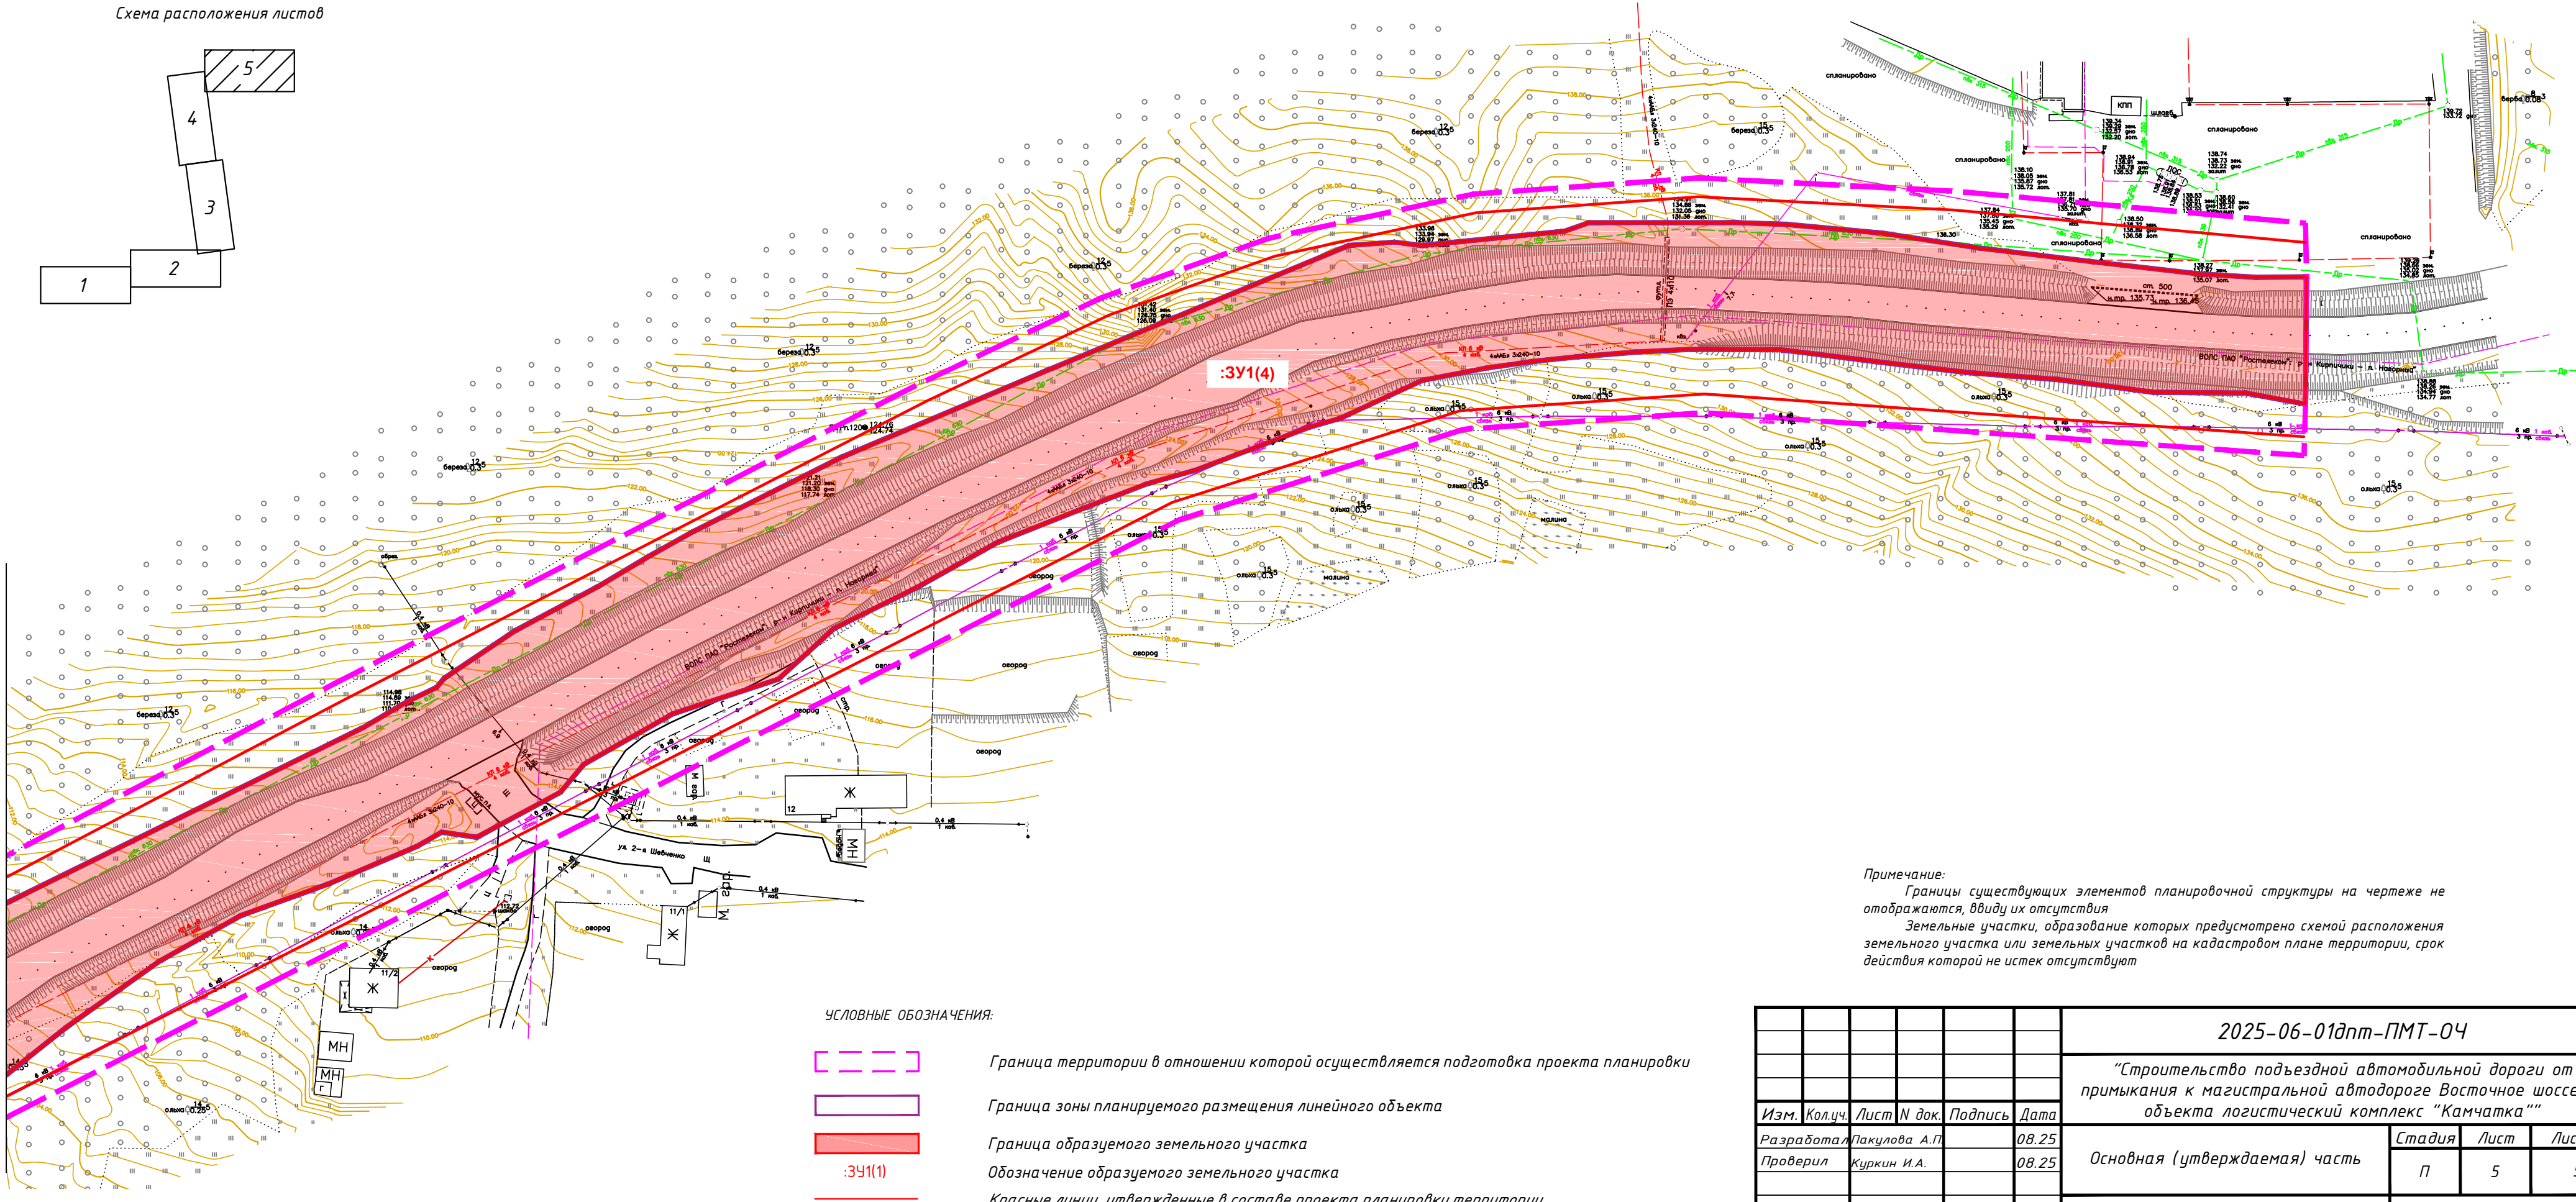

Примечание:
Границы существующих элементов планировочной структуры на чертеже не отображаются, ввиду их отсутствия
Земельные участки, образование которых предусмотрено схемой расположения земельного участка или земельных участков на кадастровом плане территории, срок действия которой не истек отсутствуют

- УСЛОВНЫЕ ОБОЗНАЧЕНИЯ:
- Граница территории в отношении которой осуществляется подготовка проекта планировки
 - Граница зоны планируемого размещения линейного объекта
 - Граница образуемого земельного участка
 - Обозначение образуемого земельного участка
 - Красные линии, утвержденные в составе проекта планировки территории

						2025-06-01дпт-ПМТ-04		
						"Строительство подъездной автомобильной дороги от примыкания к магистральной автодороге Восточное шоссе до объекта логистический комплекс "Камчатка""		
Изм.	Кол.уч.	Лист	N док.	Подпись	Дата	Основная (утверждаемая) часть	Стадия	Лист
Разработал	Пакулова А.П.			08.25			П	5
Проверил	Куркин И.А.			08.25		Чертеж межевания территории М 1:1000		
						ИП Куркин И.А.		

Взам. инв.Н	
Подпись и дата	
Инв.Н подл.	