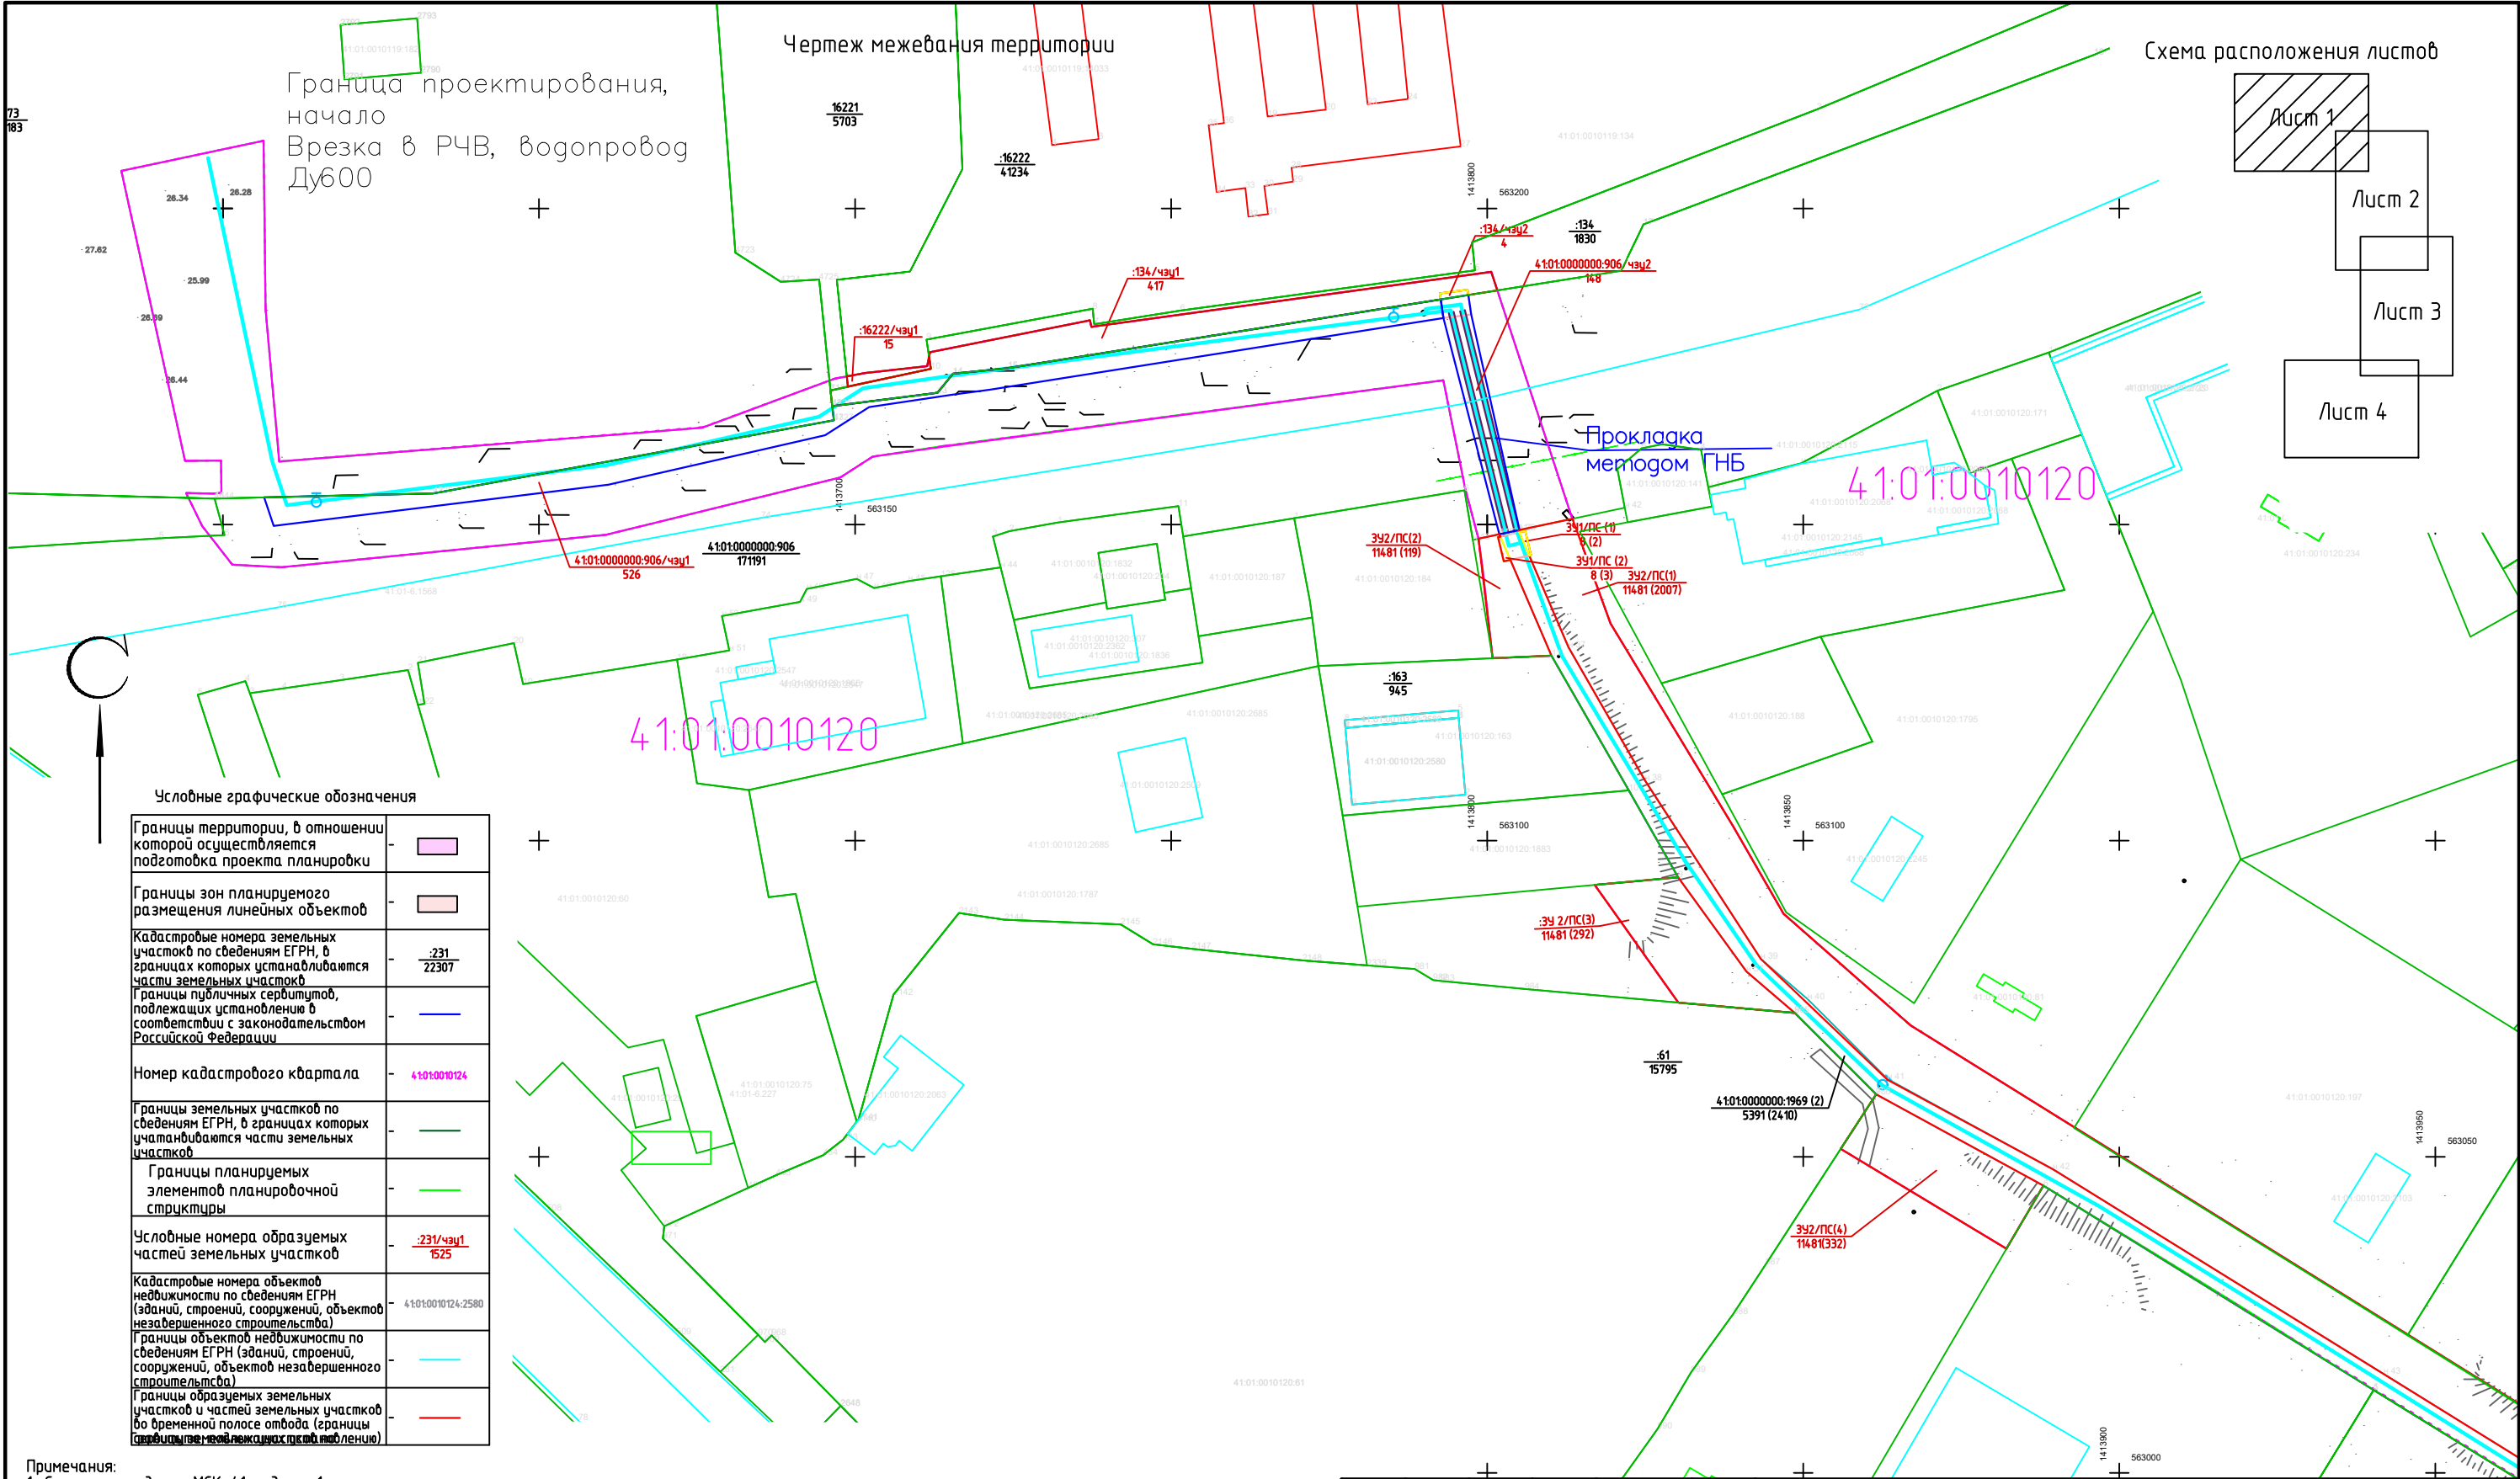


Условные графические обозначения

Границы территории, в отношении которой осуществляется подготовка проекта планировки	-	
Границы зон планируемого размещения линейных объектов	-	
Кадастровые номера земельных участков по сведениям ЕГРН, в границах которых устанавливаются части земельных участков	-	
Границы публичных сервитутов, подлежащих установлению в соответствии с законодательством Российской Федерации	-	
Номер кадастрового квартала	-	
Границы земельных участков по сведениям ЕГРН, в границах которых устанавливаются части земельных участков	-	
Границы планируемых элементов планировочной структуры	-	
Условные номера образуемых частей земельных участков	-	
Кадастровые номера объектов недвижимости по сведениям ЕГРН (зданий, строений, сооружений, объектов незавершенного строительства)	-	
Границы объектов недвижимости по сведениям ЕГРН (зданий, строений, сооружений, объектов незавершенного строительства)	-	
Границы образуемых земельных участков и частей земельных участков во временной полосе отвода (границы проектируемых объектов)	-	

Примечания:


1. Система координат МСК-41, подзона 1;
2. Красные линии существующие, изменяемые, отменяемые в соответствии с п.2 ч.2 ст.3 градостроительного кодекса РФ, в границах рассматриваемого проекта межевания территории отсутствуют. Линии отступа от красных линий в целях определения мест допустимого размещения зданий, строений, сооружений в границах проекта межевания территории отсутствуют;
3. Земельные участки, образование которых предусмотрено схемой расположения земельного участка или земельных участков на кадастровом плане территории, срок действия которой не истек, в границах проекта межевания отсутствуют;
4. Изменение земельных участков проектом межевания не предусмотрено;
5. Необходимость изъятия земельных участков для государственных и муниципальных нужд отсутствует;
6. Публичные сервитуты, установленные ранее в границах проекта межевания территории, отсутствуют;
7. Изменяемые земельные участки отсутствуют;
8. Границы зон планируемого размещения линейных объектов, подлежащих реконструкции в связи с изменением их местоположения, не отображены ввиду их отсутствия;
9. в границах территории, в отношении которой осуществляется подготовка проекта планировки существующие объекты недвижимости отсутствуют к сохраняемым объектам капитального строительства, а также не подлежащих сносу и (или) демонтажу и не подлежащих переносу реконструкции линейных объектов;
10. Существующие элементы планировочной структуры отсутствуют в границах подготовки проекта планировки территории;
11. Согласно Письма Управления архитектуры и градостроительства Администрации Петропавловск-Камчатского городского округа от 15.11.2022 № 010801/5051/22 в границах территории, в отношении которой осуществляется подготовка проекта планировки территории, отсутствует утвержденная документация по планировке территории;


М1:500

						Проект планировки территории, содержащий проект межевания территории для размещения инженерных сетей водоснабжения "Строительство перемычки по Госпитальному переулку от резервуара чистой воды пр. Циолковского 3/1 до ул. Пограничной, 31а"			
Изм.	Кол.уч.	Лист	№ док.	Подп.	Дата	Проект межевания территории основная часть	Стадия	Лист	Листов
Разраб.		Нечитайло А.В.			30.01.23		ПМТ	1	4
Провер.		Нечитайло А.В.			30.01.23				
						Чертеж межевания территории	Индивидуальный предприниматель Нечитайло А.В.		

Копировал

А3

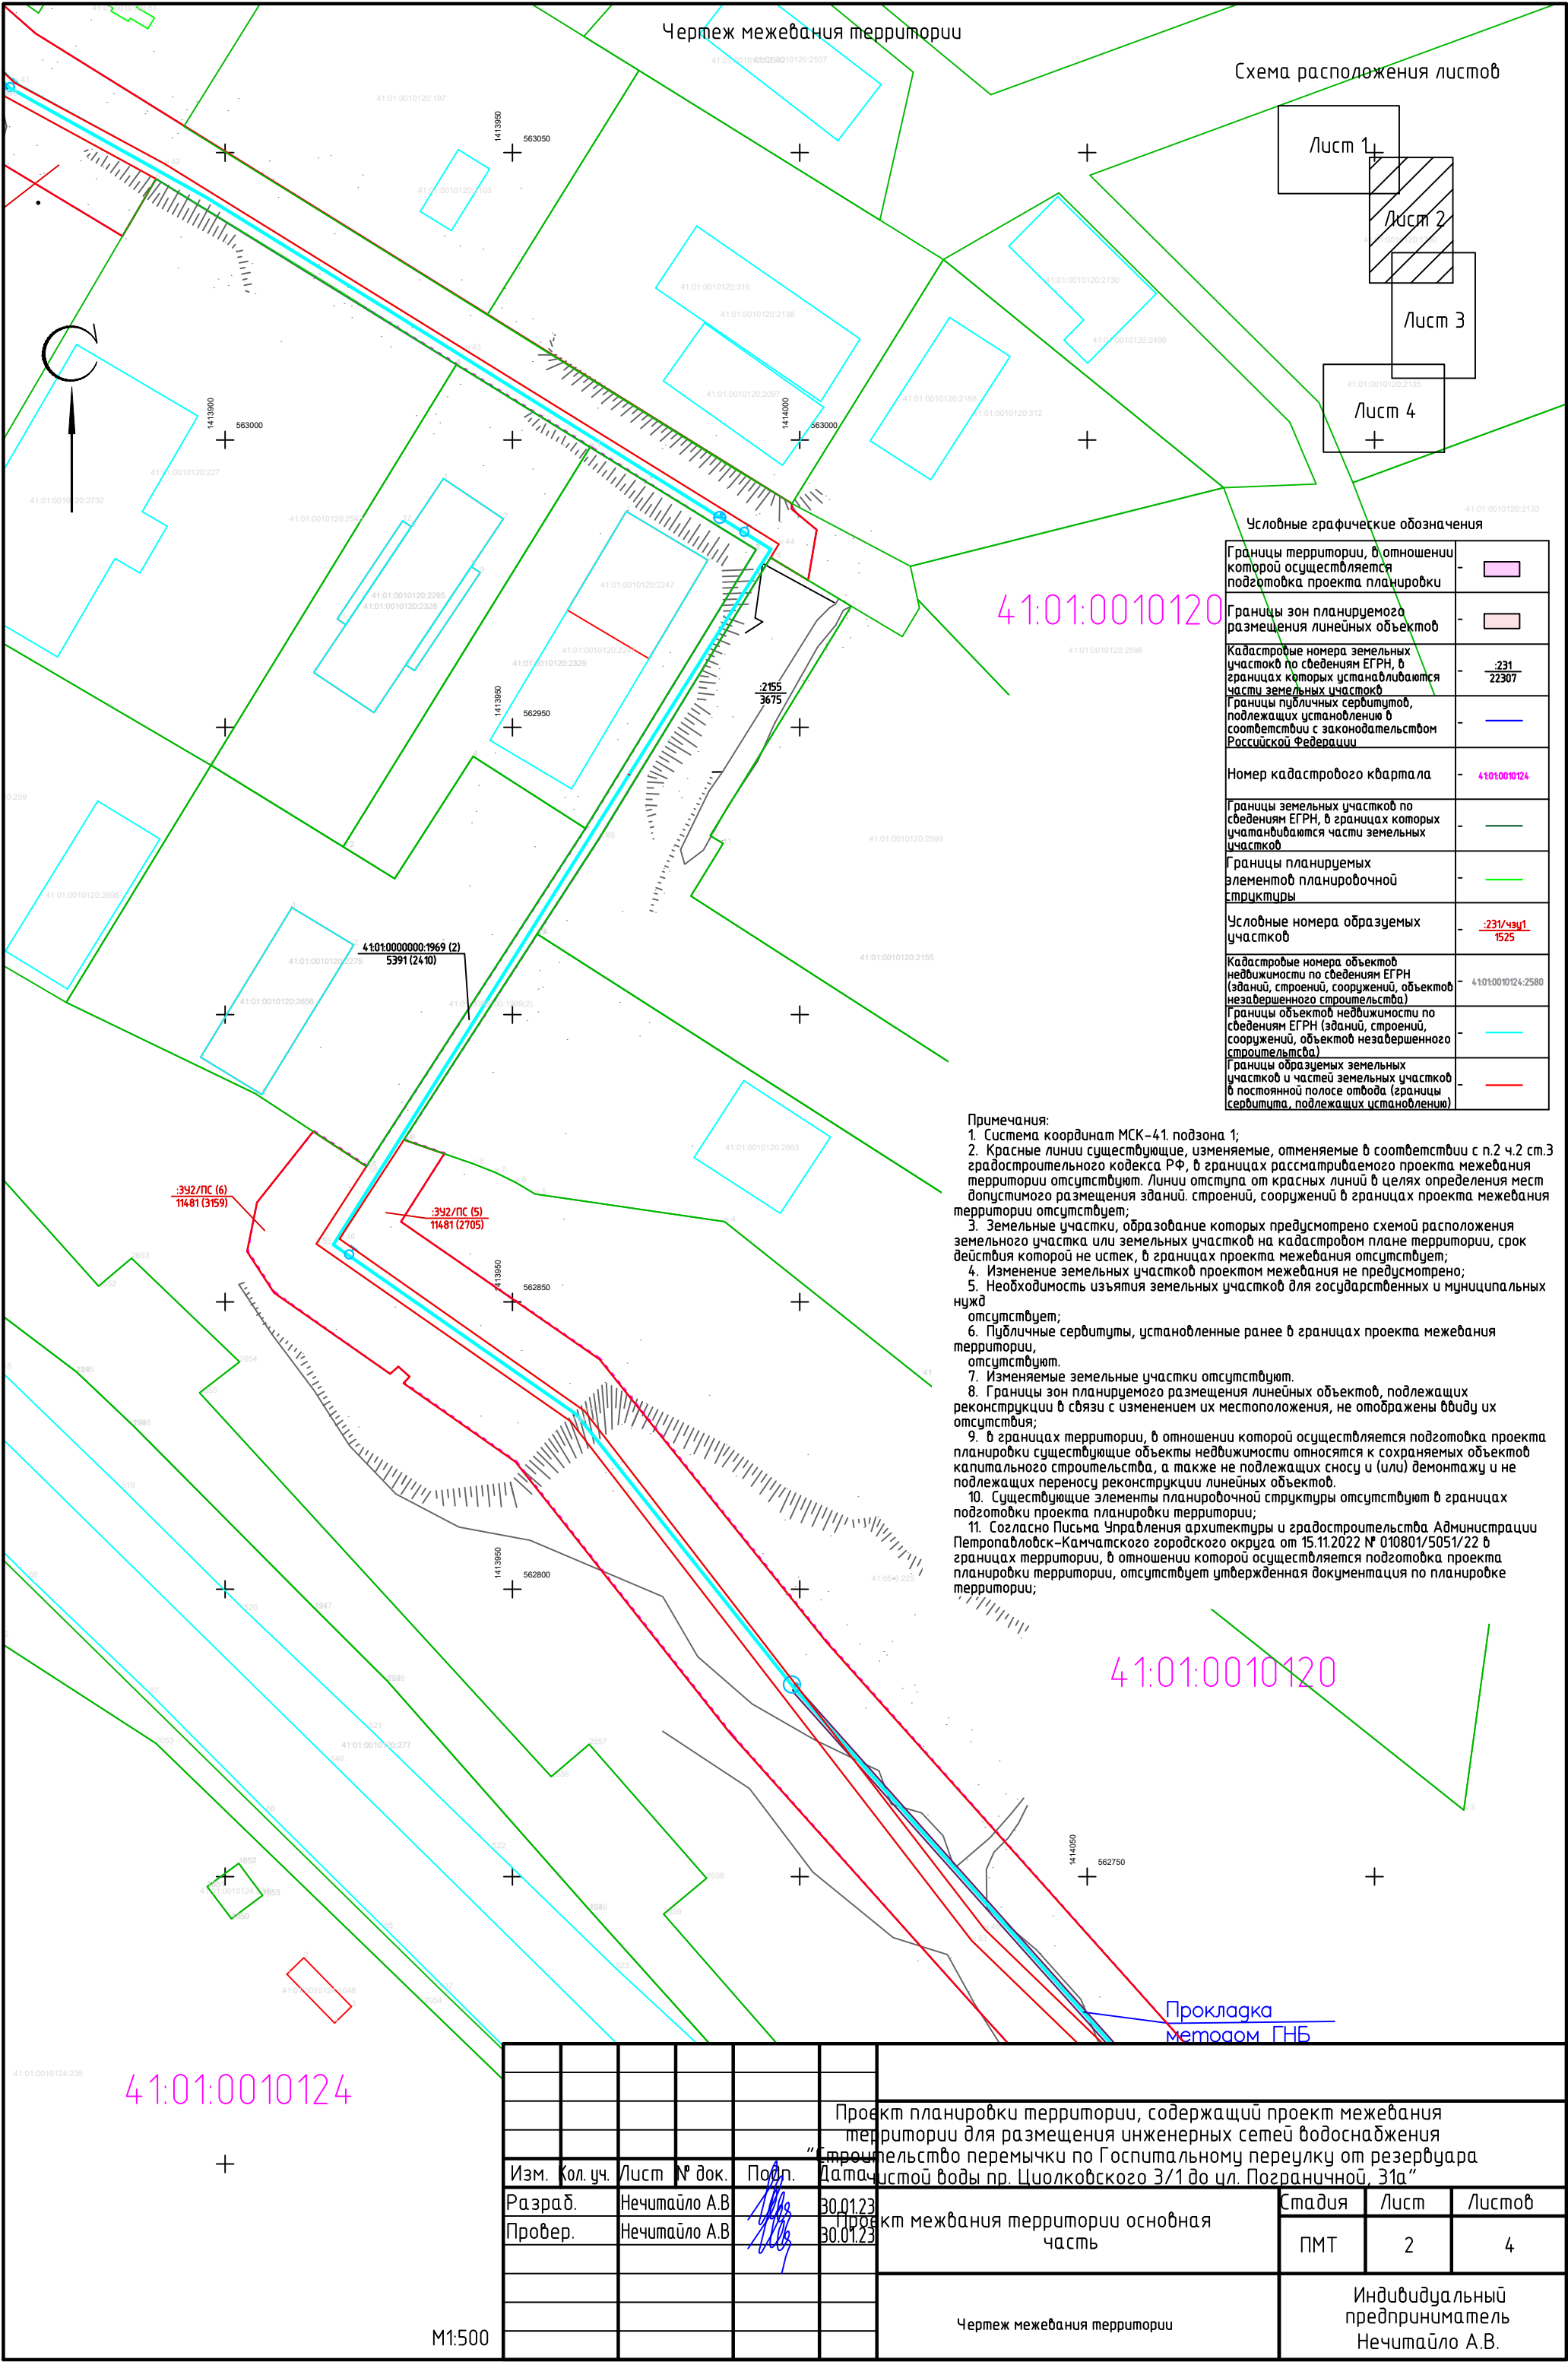

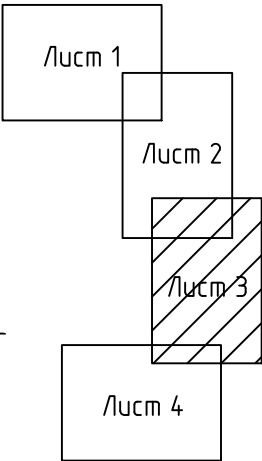


Условные графические обозначения

Границы территории, в отношении которой осуществляется подготовка проекта планировки	-	
Границы зон планируемого размещения линейных объектов	-	
Кадастровые номера земельных участков по сведениям ЕГРН, в границах которых устанавливаются части земельных участков	-	
Границы публичных сервитутов, подлежащих установлению в соответствии с законодательством Российской Федерации	-	
Номер кадастрового квартала	-	
Границы земельных участков по сведениям ЕГРН, в границах которых устанавливаются части земельных участков	-	
Границы планируемых элементов планировочной структуры	-	
Условные номера образуемых частей земельных участков	-	
Кадастровые номера объектов недвижимости по сведениям ЕГРН (зданий, строений, сооружений, объектов незавершенного строительства)	-	
Границы объектов недвижимости по сведениям ЕГРН (зданий, строений, сооружений, объектов незавершенного строительства)	-	
Границы образуемых земельных участков и частей земельных участков в постоянной полосе отвода (границы сервитута, подлежащих установлению)	-	



Примечания:

- Система координат МСК-41, подзона 1;
- Красные линии существующие, изменяемые, отменяемые в соответствии с п.2 ч.2 ст.3 градостроительного кодекса РФ, в границах рассматриваемого проекта межевания территории отсутствуют. Линии отступа от красных линий в целях определения мест допустимого размещения зданий, строений, сооружений в границах проекта межевания территории отсутствуют;
- Земельные участки, образование которых предусмотрено схемой расположения земельного участка или земельных участков на кадастровом плане территории, срок действия которой не истек, в границах проекта межевания отсутствует;
- Изменение земельных участков проектом межевания не предусмотрено;
- Необходимость изъятия земельных участков для государственных и муниципальных нужд отсутствует;
- Публичные сервитуты, установленные ранее в границах проекта межевания территории, отсутствуют;
- Изменяемые земельные участки отсутствуют;
- Границы зон планируемого размещения линейных объектов, подлежащих реконструкции в связи с изменением их местоположения, не отображены ввиду их отсутствия;
- В границах территории, в отношении которой осуществляется подготовка проекта планировки существующие объекты недвижимости относятся к сохраняемым объектам капитального строительства, а также не подлежащих сносу и (или) демонтажу и не подлежащих переносу реконструкции линейных объектов;
- Существующие элементы планировочной структуры отсутствуют в границах подготовки проекта планировки территории;
- Согласно Письма Управления архитектуры и градостроительства Администрации Петропавловск-Камчатского городского округа от 15.11.2022 № 010801/5051/22 в границах территории, в отношении которой осуществляется подготовка проекта планировки территории, отсутствует утвержденная документация по планировке территории;

						Проект планировки территории, содержащий проект межевания территории для размещения инженерных сетей водоснабжения "Строительство перемычки по Госпитальному переулку от резервуара чистой воды пр. Циолковского 3/1 до ул. Пограничной, 31а"			
Изм.	Кол.уч.	Лист	№ док.	Подп.	Дата	Проект межевания территории основная часть	Стадия	Лист	Листов
Разраб.		Нечитайло А.В.			30.01.23		ПМТ	3	4
Провер.		Нечитайло А.В.			30.01.23				
						Чертеж межевания территории	Индивидуальный предприниматель Нечитайло А.В.		

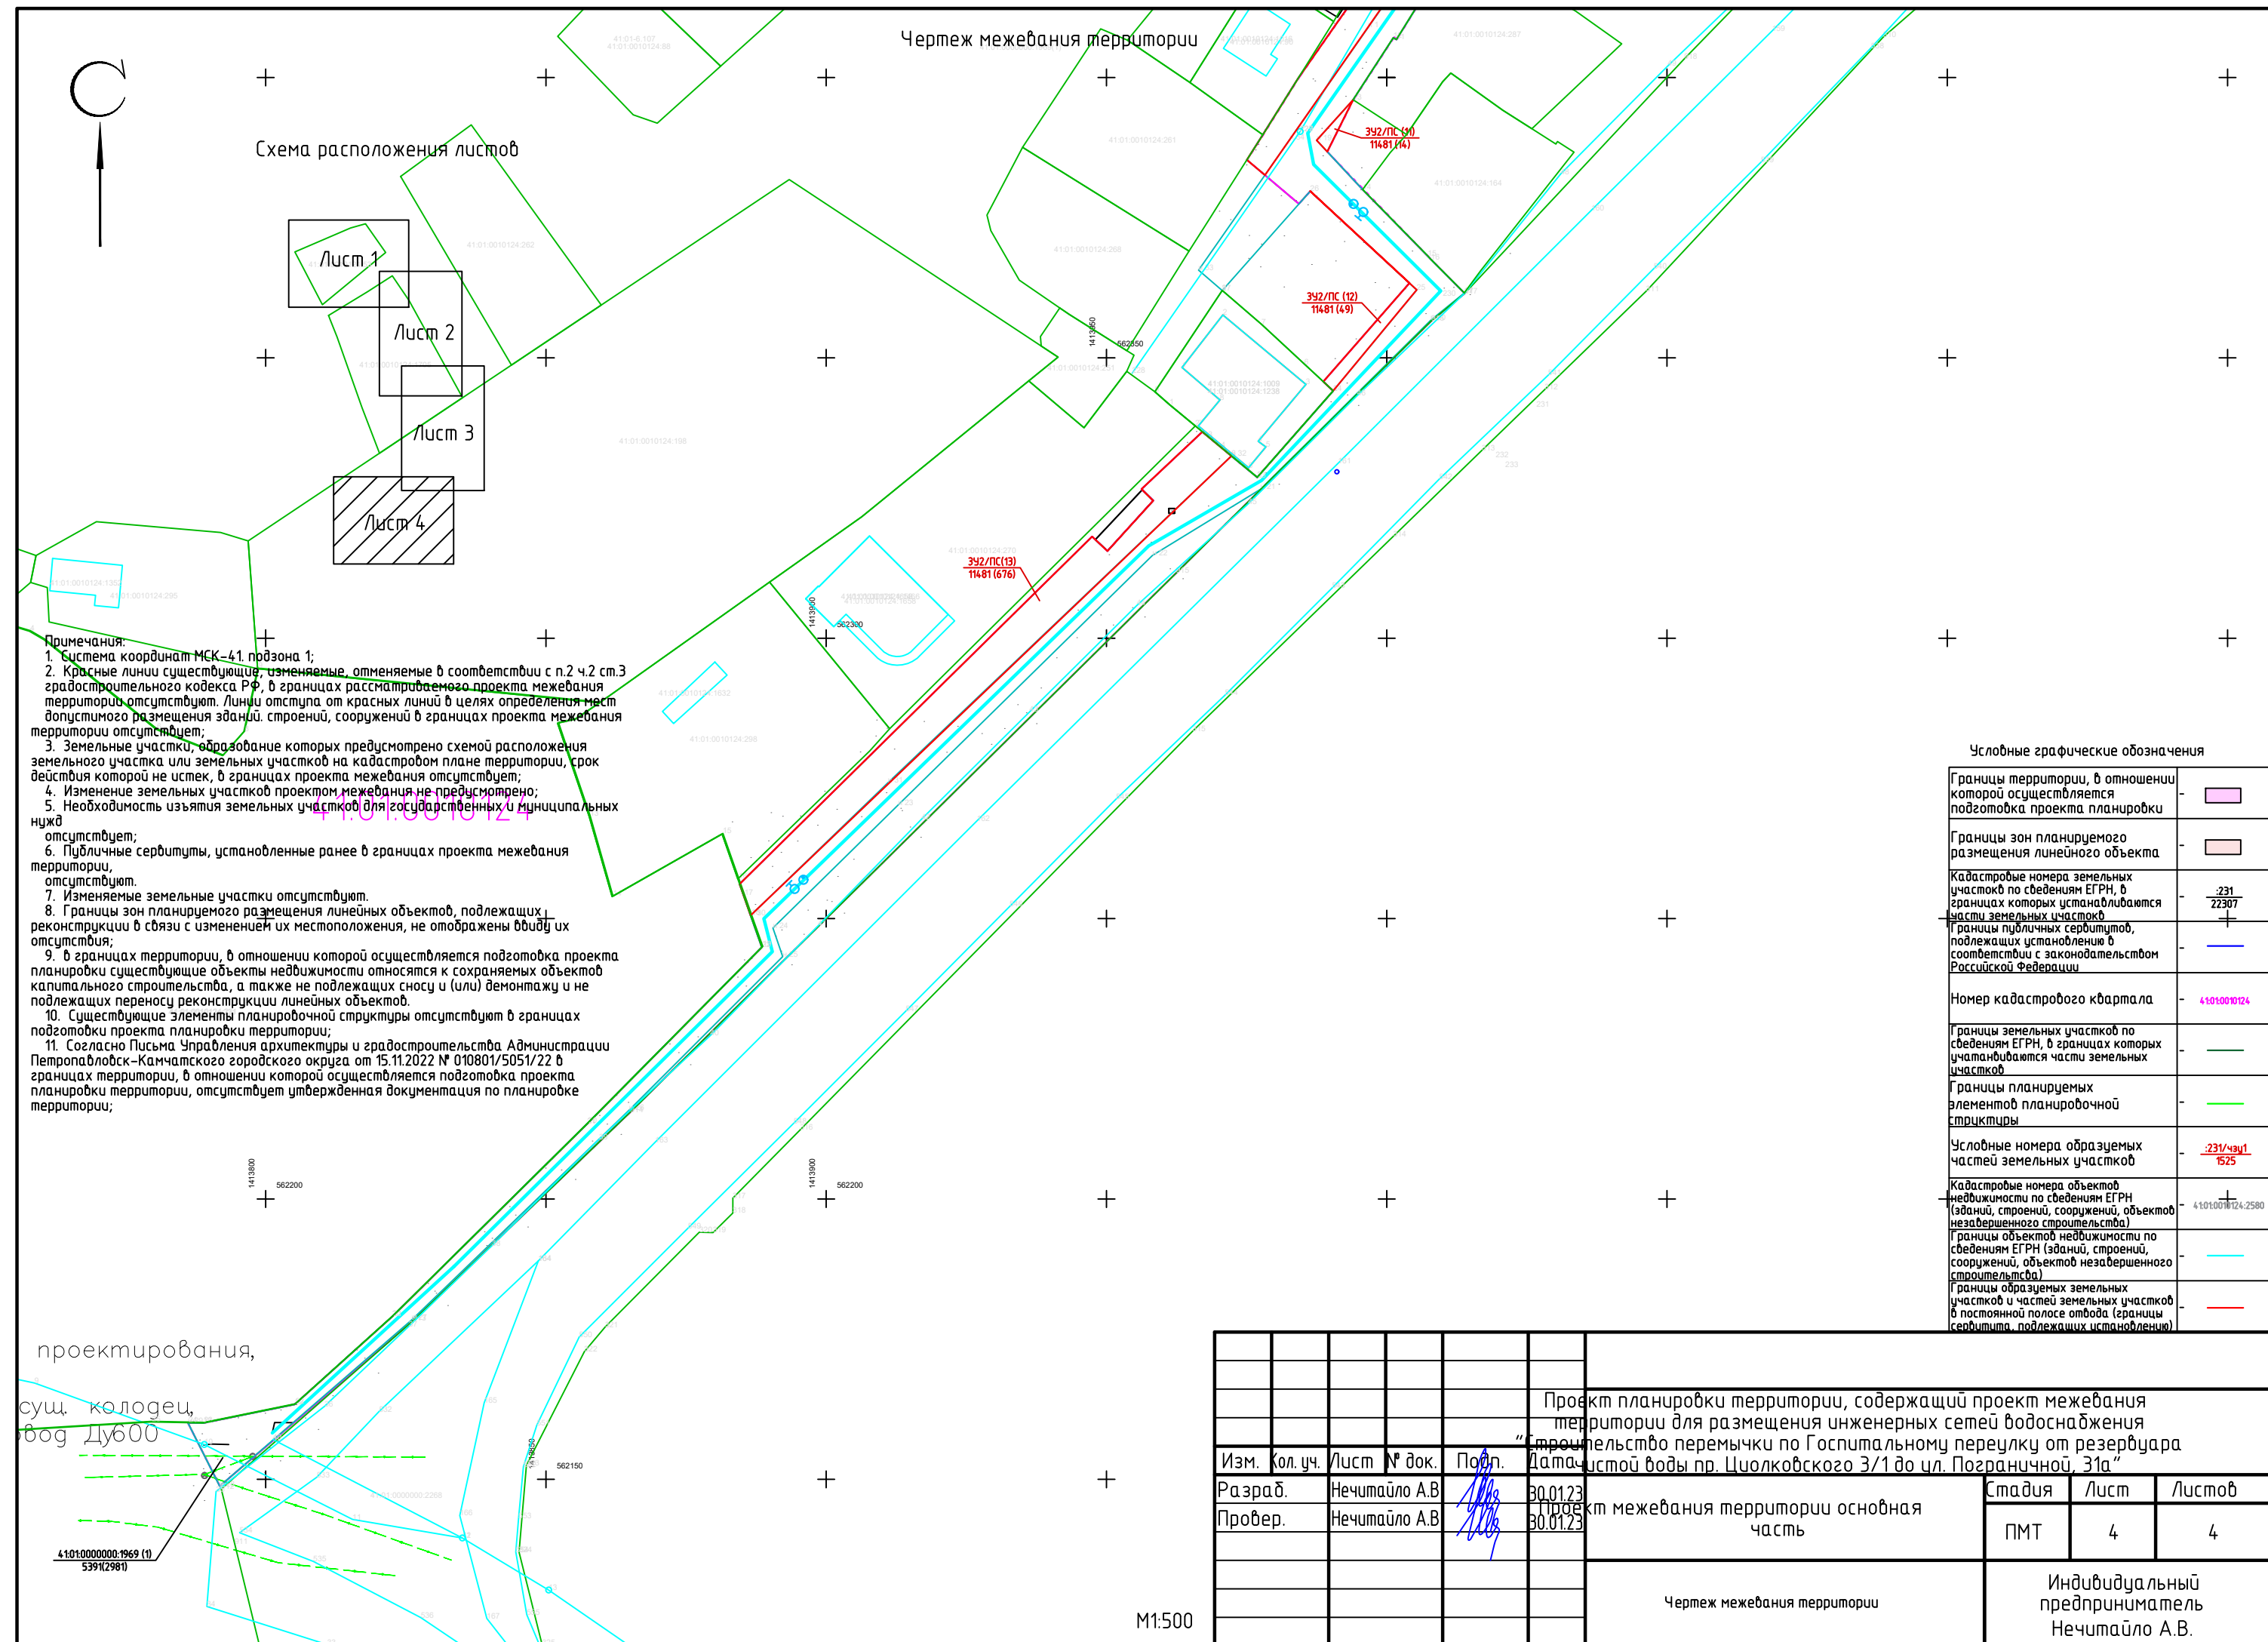

Чертеж красных линий;
Чертеж границ зон планируемого размещения линейных объектов;
Чертеж границ зон планируемого размещения линейных объектов, подлежащих реконструкции в связи с изменением их местоположения.

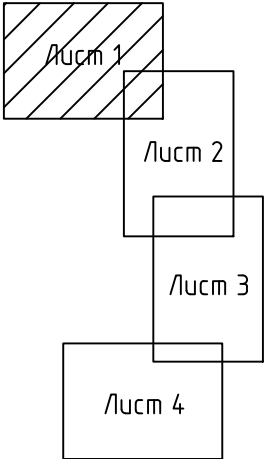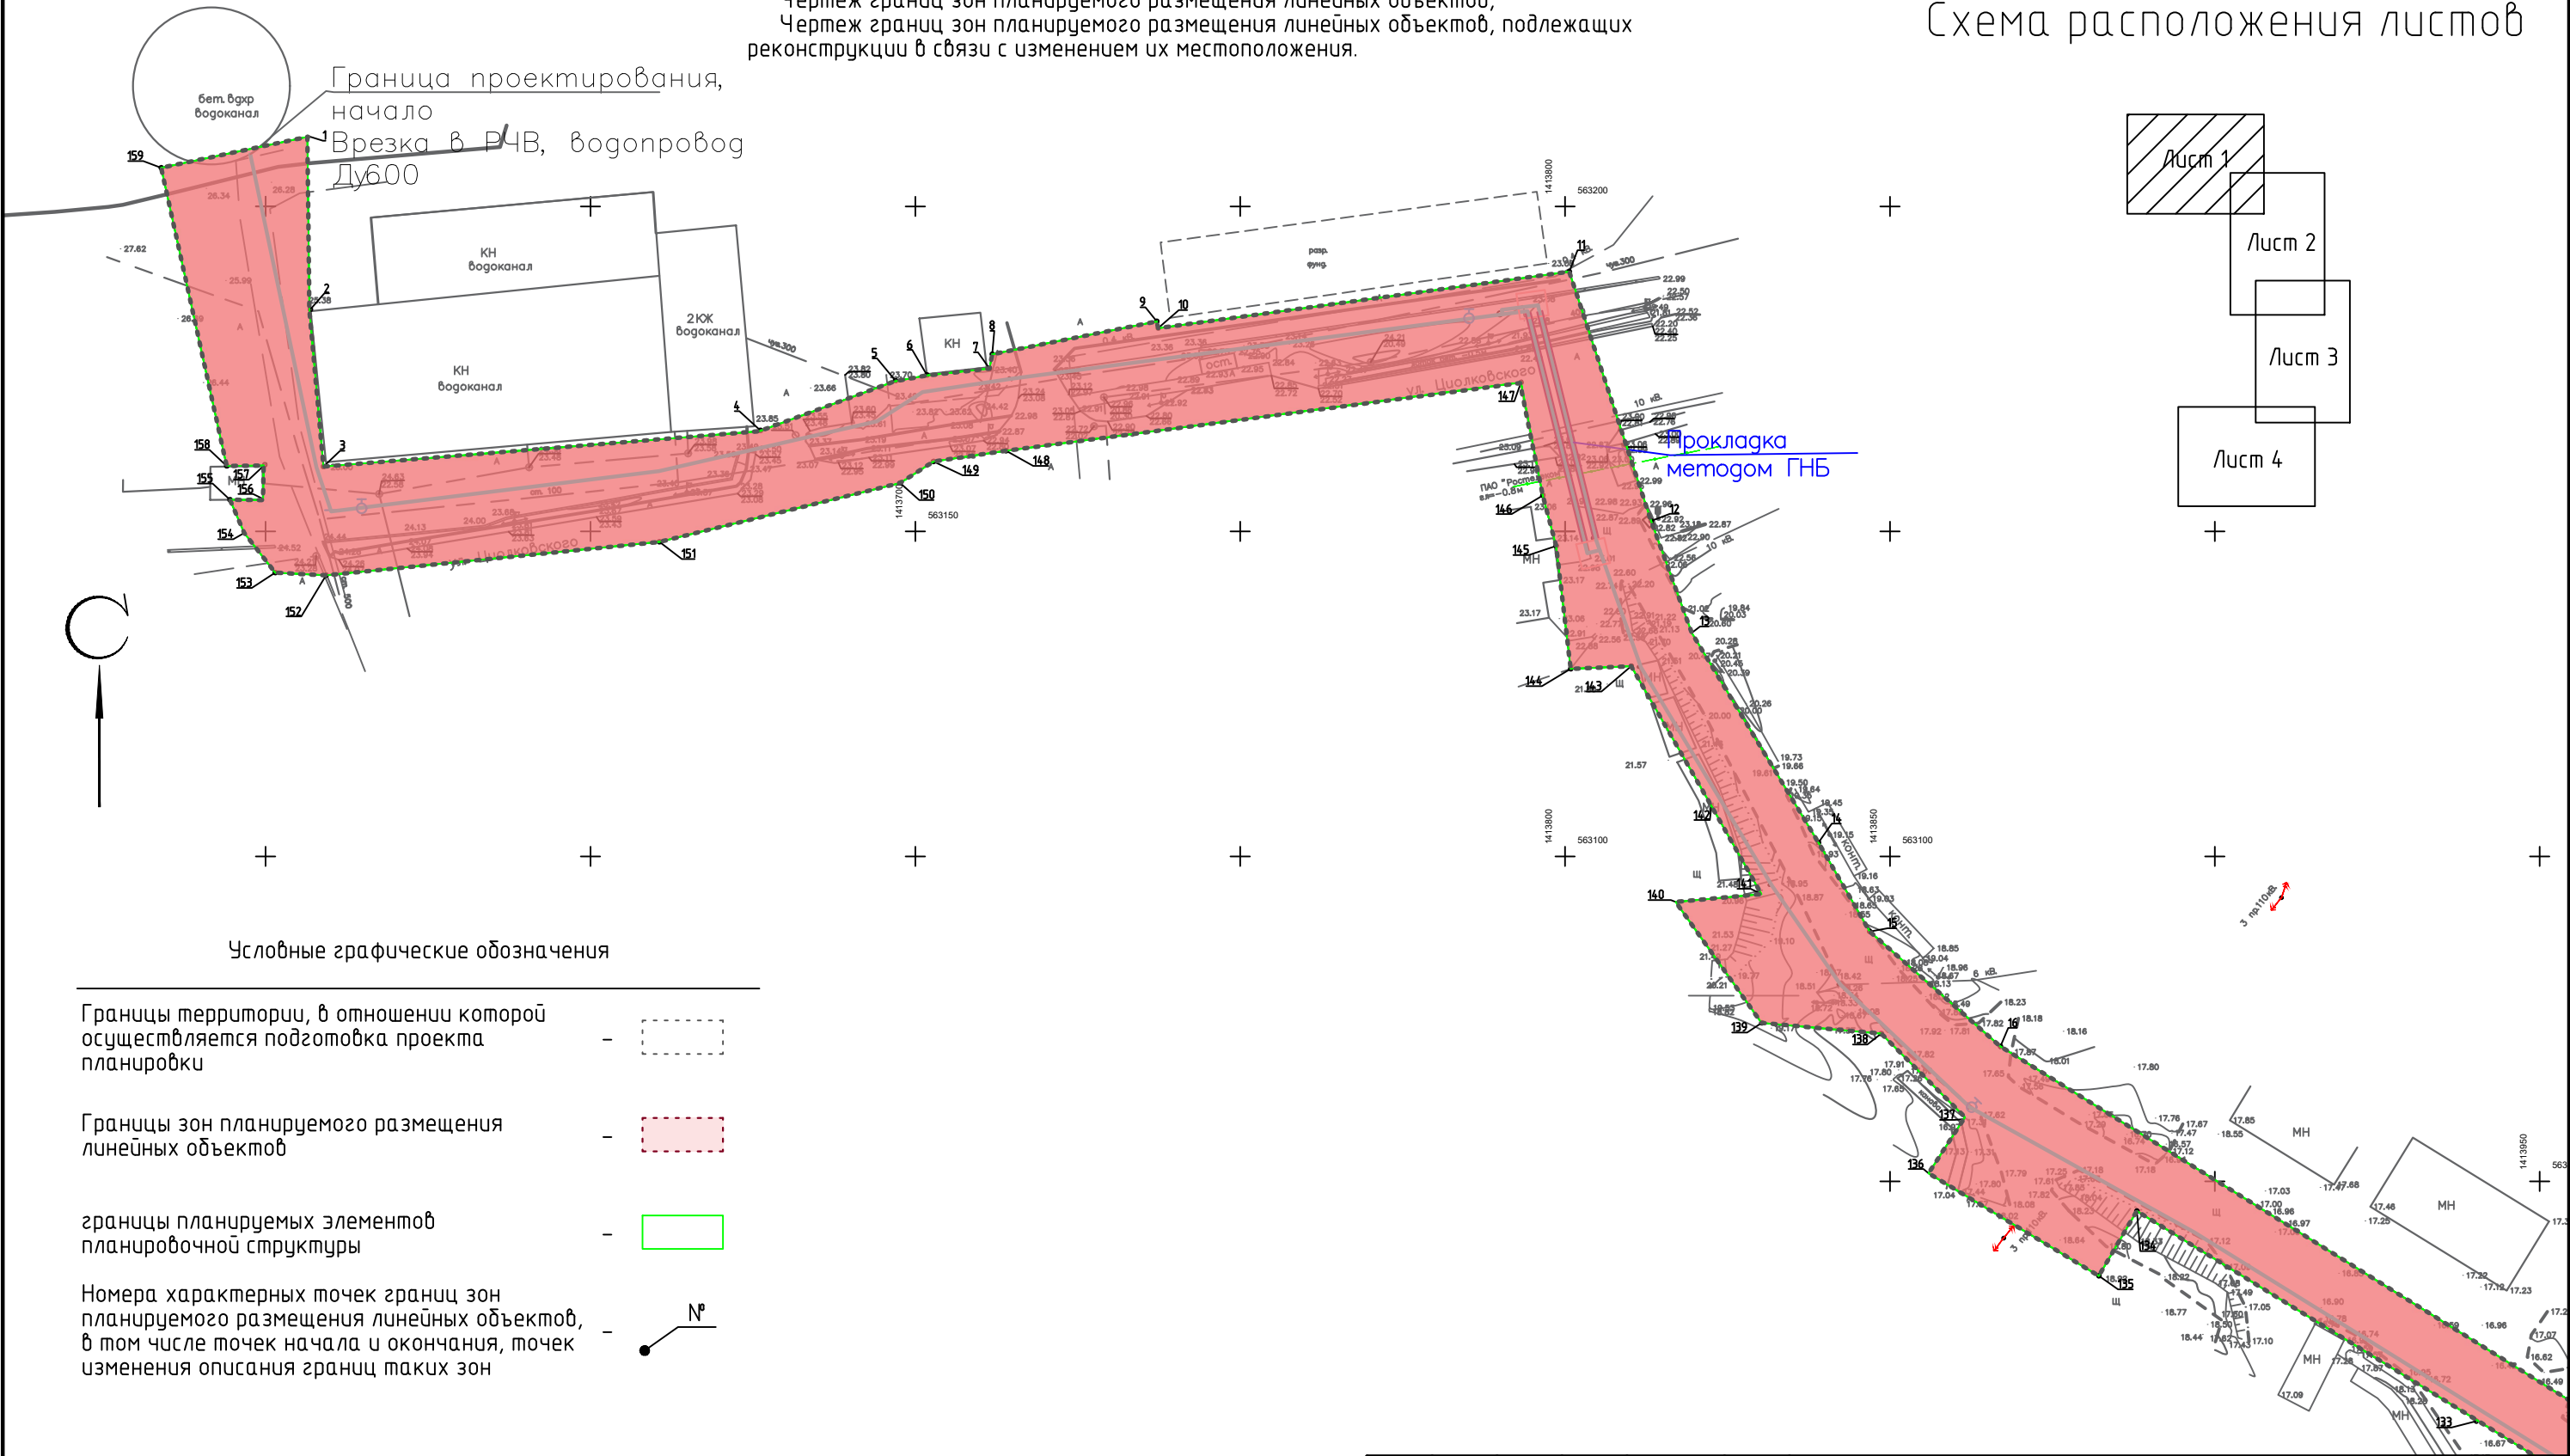

Примечания:

1. Согласно Письма Управления архитектуры и градостроительства Администрации Петропавловск-Камчатского городского округа от 15.11.2022 № 010801/5051/22 в границах территории, в отношении которой осуществляется подготовка проекта планировки территории, отсутствует утвержденная документация по планировке территории;

2. Поскольку проектируемый линейный объект не обозначает границы территории общего пользования, проектом планировки территории красные линии не устанавливаются, не изменяются и не отменяются; Существующие красные линии отсутствуют; Красные линии, утвержденные в составе проекта планировки территории, отсутствуют;


3. Существующие элементы планировочной структуры отсутствуют в границах подготовки проекта планировки территории;

4. Перечень координат характерных точек границ зон планируемого размещения линейного объекта приведена в таблице № 1 Положения о размещении линейного объекта (Проект планировки территории. Основная часть);

5. Границы зон планируемого размещения линейных объектов, подлежащих реконструкции в связи с изменением их местоположения, не отображены ввиду их отсутствия;


M1:500

						Проект планировки территории, содержащий проект межевания территории для размещения инженерных сетей водоснабжения "Строительство перемычки по Госпитальному переулку от резервуара чистой воды пр. Цюлковского 3/1 до ул. Пограничной, 31а"		
Изм.	Кол. уч.	Лист	№ док.	Подп.	Дата	Проект планировки территории основная часть	Стадия	Лист
Разраб.	Нечитайло А.В.				30.01.23		ППТ	1
Провер.	Нечитайло А.В.				30.01.23	основная часть		4
Чертеж красных линий; Чертеж границ зон планируемого размещения линейных объектов; Чертеж границ зон планируемого размещения линейных объектов, подлежащих реконструкции в связи с изменением их местоположения						Индивидуальный предприниматель Нечитайло А.В.		

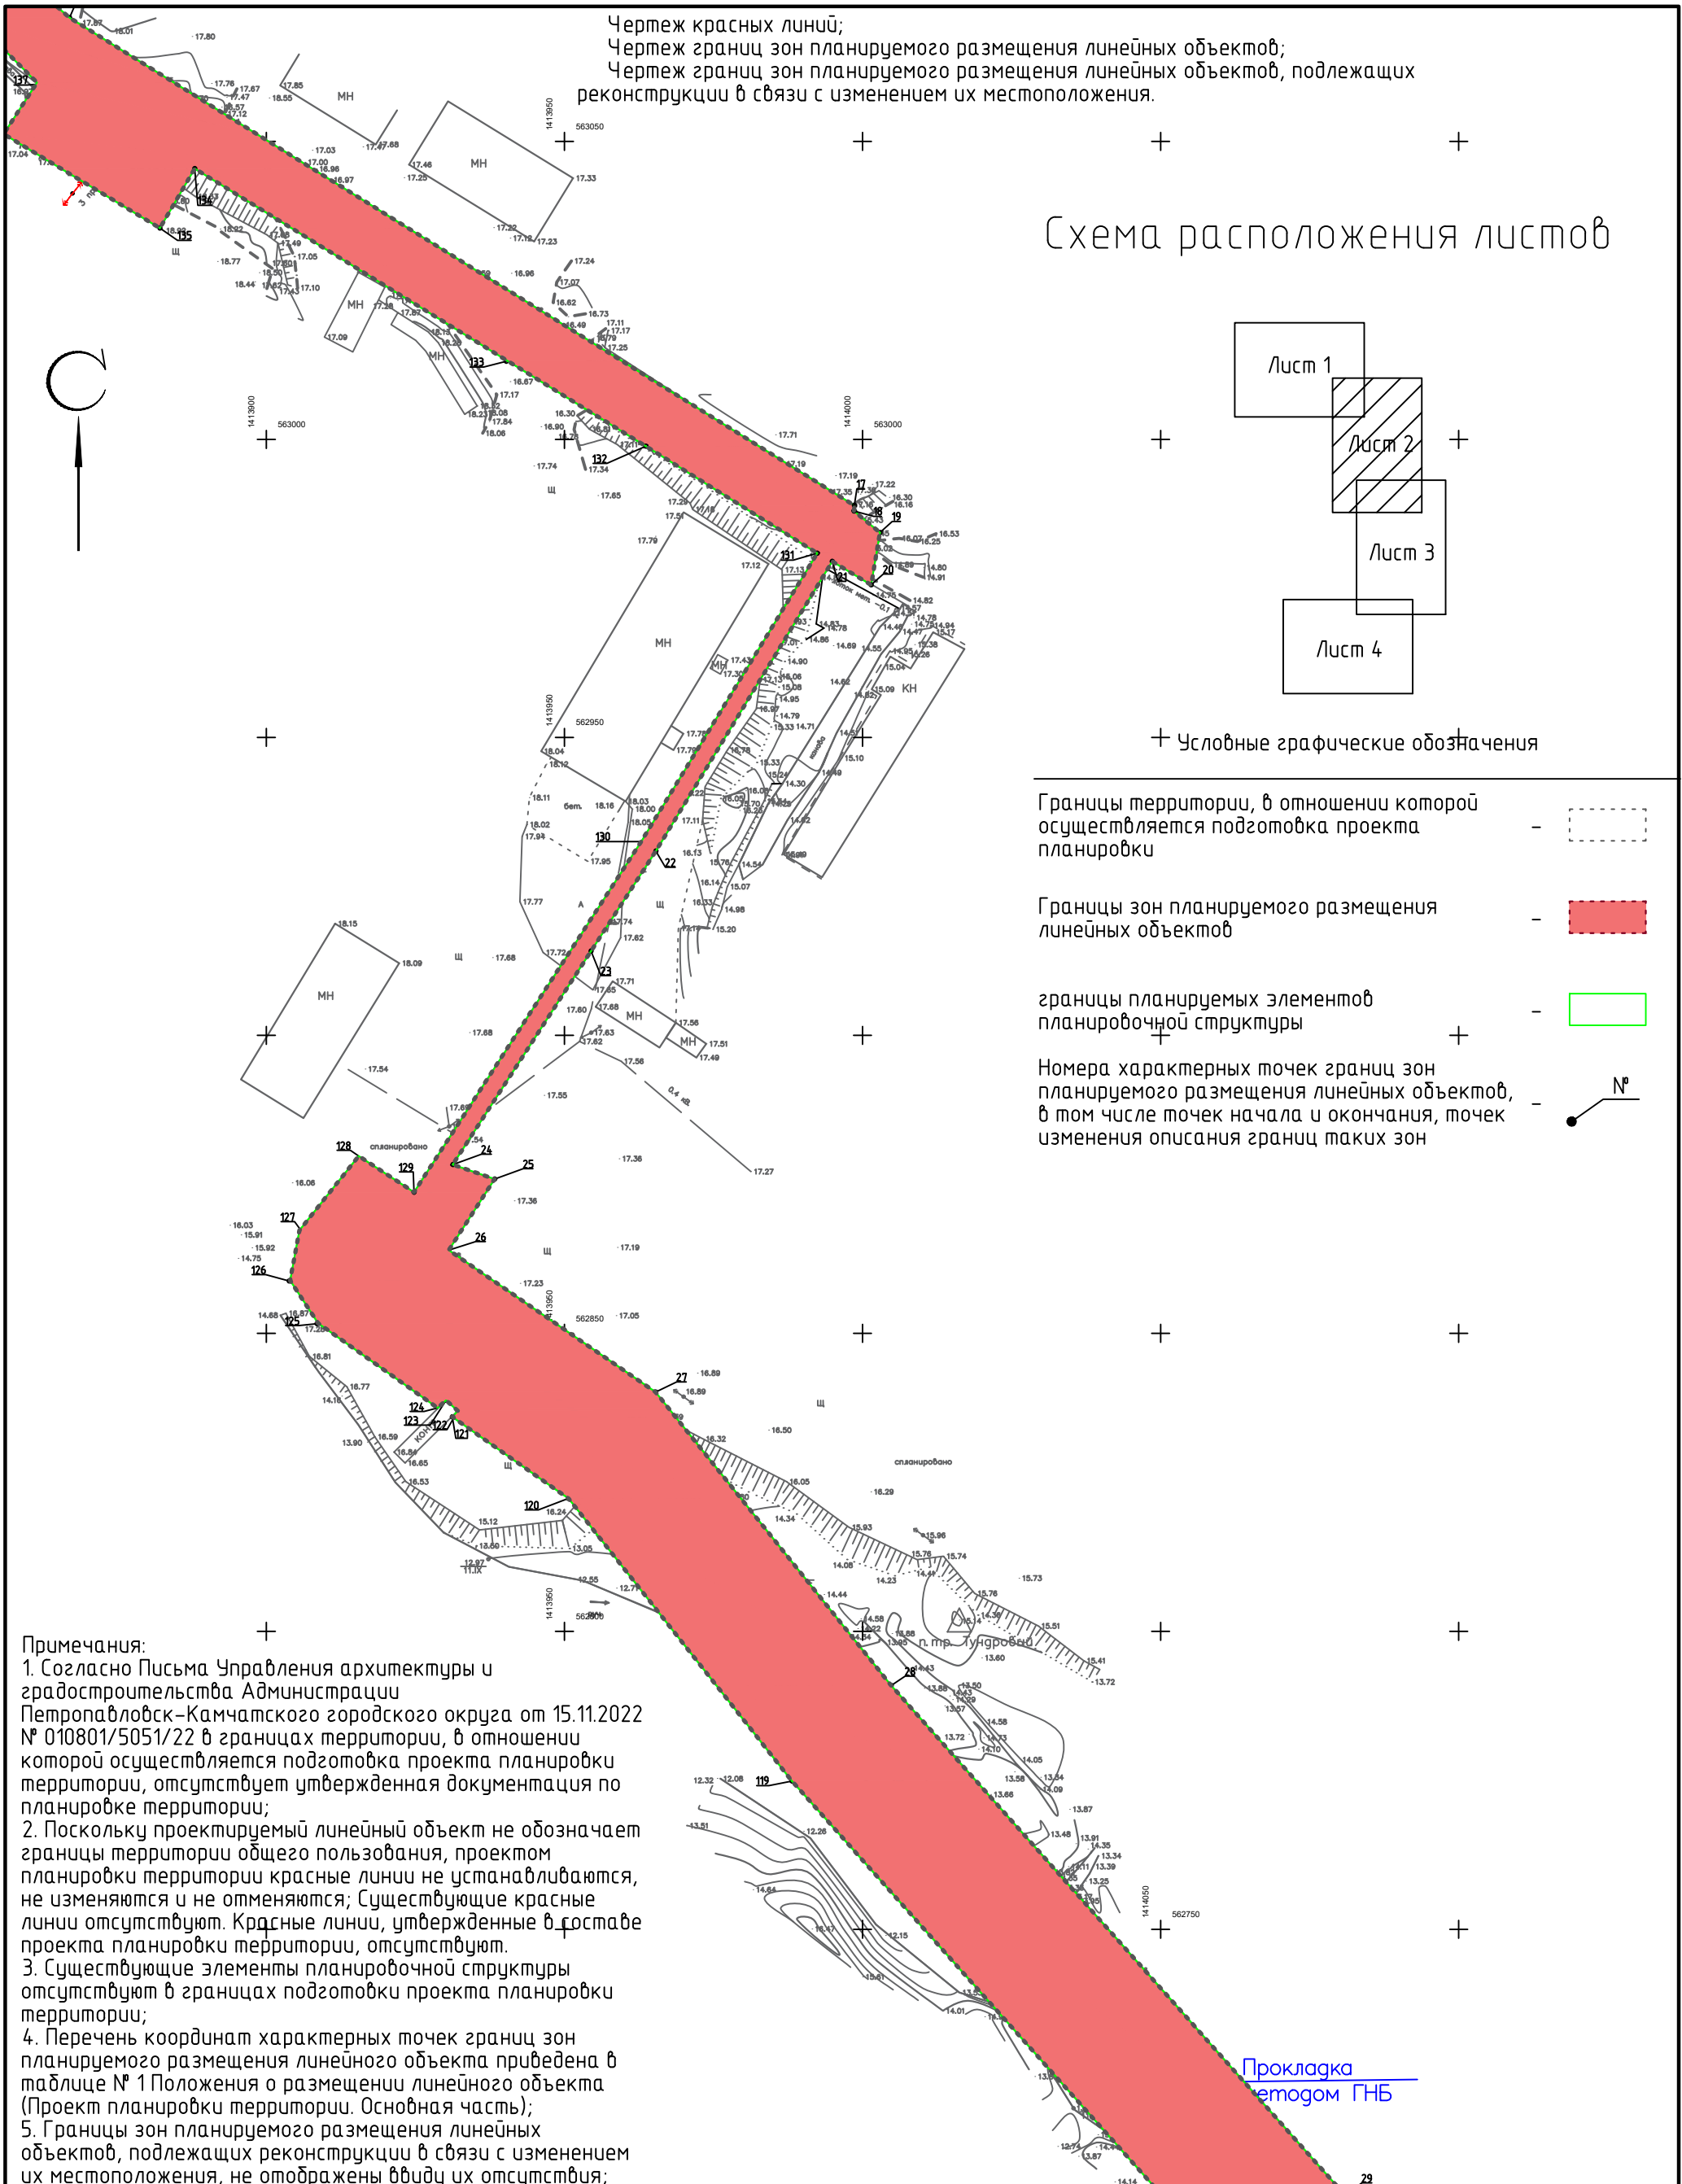


M1:500

						Проект планировки территории, содержащий проект межевания территории для размещения инженерных сетей водоснабжения "Строительство переемычки по Госпитальному переулку от резервуара чистой воды пр. Циолковского 3/1 до ул. Пограничной, 31а"		
Изм.	Кол. уч.	Лист	№ док.	Подп.	Дата	Стадия	Лист	Листов
Разраб.		Нечитайло А.В.			30.01.23	Проект планировки территории основная часть	ППТ	2
Провер.		Нечитайло А.В.			30.01.23		4	
						Индивидуальный предприниматель Нечитайло А.В.		

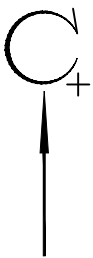

Чертеж красных линий;
Чертеж границ зон планируемого размещения линейных объектов;
Чертеж границ зон планируемого размещения линейных объектов, подлежащих реконструкции в связи с изменением их местоположения.

Схема расположения листов

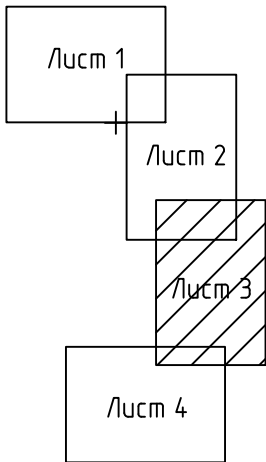

Условные графические обозначения

- Границы территории, в отношении которой осуществляется подготовка проекта планировки - [dashed line symbol]
- Границы зон планируемого размещения линейных объектов - [red shaded area symbol]
- Границы планируемых элементов планировочной структуры - [green outline with cross symbol]
- Номера характерных точек границ зон планируемого размещения линейных объектов, в том числе точек начала и окончания, точек изменения описания границ таких зон - [point with number symbol]

- Примечания:
- 1. Согласно Письма Управления архитектуры и градостроительства Администрации Петропавловск-Камчатского городского округа от 15.11.2022 № 010801/5051/22 в границах территории, в отношении которой осуществляется подготовка проекта планировки территории, отсутствует утвержденная документация по планировке территории;
 - 2. Поскольку проектируемый линейный объект не обозначает границы территории общего пользования, проектом планировки территории красные линии не устанавливаются, не изменяются и не отменяются; Существующие красные линии отсутствуют. Красные линии, утвержденные в составе проекта планировки территории, отсутствуют;
 - 3. Существующие элементы планировочной структуры отсутствуют в границах подготовки проекта планировки территории;
 - 4. Перечень координат характерных точек границ зон планируемого размещения линейного объекта приведена в таблице № 1 Положения о размещении линейного объекта (Проект планировки территории. Основная часть);
 - 5. Границы зон планируемого размещения линейных объектов, подлежащих реконструкции в связи с изменением их местоположения, не отображены ввиду их отсутствия;

M1:500

1413950 562350

						Проект планировки территории, содержащий проект межевания территории для размещения инженерных сетей водоснабжения "Строительство переемычки по Госпитальному переулку от резервуара чистой воды пр. Циолковского 3/1 до ул. Пограничной, 31а"		
Изм.	Кол. уч.	Лист	№ док.	Подп.	Дата			
Разраб.	Нечитайло А.В				30.01.23	Проект планировки территории основная часть		
Провер.	Нечитайло А.В				30.01.23			
						Стадия	Лист	Листов
						ППТ	3	4
						Индивидуальный предприниматель Нечитайло А.В.		


Копировал

А3



Чертеж красных линий;
Чертеж границ зон планируемого размещения линейных объектов;
Чертеж границ зон планируемого размещения линейных объектов, подлежащих реконструкции в связи с изменением их местоположения.

Схема расположения листов

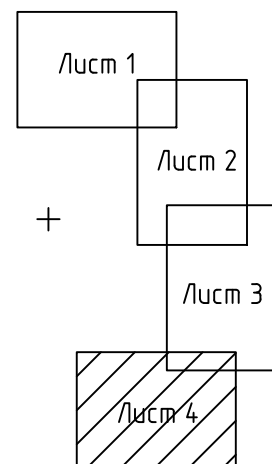

Условные графические обозначения	
Границы территории, в отношении которой осуществляется подготовка проекта планировки	- [dashed line]
Границы зон планируемого размещения линейных объектов	- [red dashed line]
границы планируемых элементов планировочной структуры	- [green dashed line]
Номера характерных точек границ зон планируемого размещения линейных объектов, в том числе точек начала и окончания, точек изменения описания границ таких зон	- [point with number]

Примечания:
1. Согласно Письма Управления архитектуры и градостроительства Администрации Петропавловск-Камчатского городского округа от 15.11.2022 № 010801/5051/22 в границах территории, в отношении которой осуществляется подготовка проекта планировки территории, отсутствует утвержденная документация по планировке территории;
2. Поскольку проектируемый линейный объект не обозначает границы территории общего пользования, проектом планировки территории красные линии не устанавливаются, не изменяются и не отменяются; Существующие красные линии отсутствуют. Красные линии, утвержденные в составе проекта планировки территории, отсутствуют;
3. Существующие элементы планировочной структуры отсутствуют в границах подготовки проекта планировки территории;
4. Перечень координат характерных точек границ зон планируемого размещения линейного объекта приведена в таблице № 1 Положения о размещении линейного объекта (Проект планировки территории. Основная часть);
5. Границы зон планируемого размещения линейных объектов, подлежащих реконструкции в связи с изменением их местоположения, не отображены ввиду их отсутствия;

Граница проектирования, конец
Врезка сущ. колодез
водопровод Ду600

M1:500

						Проект планировки территории, содержащий проект межевания территории для размещения инженерных сетей водоснабжения "Строительство перемены по Госпитальному переулку от резервуара чистой воды пр. Циолковского 3/1 до ул. Пограничной, 31а"		
Изм.	Кол. уч.	Лист	№ док.	Подп.	Дата	Проект планировки территории часть	Стадия	Лист
Разраб.	Нечитайло А.В.				30.01.23		ППТ	4
Провер.	Нечитайло А.В.				30.01.23	Чертеж красных линий; Чертеж границ зон планируемого размещения линейных объектов; Чертеж границ зон планируемого размещения линейных объектов, подлежащих реконструкции в связи с изменением их местоположения	Индивидуальный предприниматель Нечитайло А.В.	

Копировал

А3