


Каталог координат устанавливаемых красных линий					
Номер точки	X	Y	Номер точки	X	Y
1	563491.49	1415607.84	34	564917.59	1416949.26
2	563501.13	1415614.24	35	564876.22	1416948.82
3	563510.40	1415653.17	36	564885.33	1416821.20
4	563540.14	1415698.38	37	564881.76	1416769.25
5	563555.11	1415757.06	38	564862.26	1416707.94
6	563548.22	1415887.87	39	564734.43	1416457.06
7	563551.33	1415939.05	40	564706.86	1416414.59
8	563624.10	1416055.20	41	564669.50	1416381.17
9	563640.73	1416171.02	42	564637.38	1416366.89
10	563663.70	1416359.25	43	564536.53	1416332.03
11	563696.26	1416446.79	44	564509.13	1416331.06
12	563771.96	1416491.70	45	564474.75	1416338.28
13	563824.58	1416506.51	46	564438.49	1416357.16
14	563841.90	1416504.11	47	564395.96	1416385.22
15	563968.20	1416519.85	48	564343.80	1416418.73
16	564026.38	1416508.97	49	564284.40	1416449.99
17	564289.20	1416401.08	50	564195.08	1416487.15
18	564418.29	1416320.23	51	564071.08	1416540.13
19	564453.16	1416301.66	52	564038.07	1416550.04
20	564491.49	1416290.91	53	563981.32	1416561.72
21	564541.98	1416290.47	54	563919.33	1416557.58
22	564597.94	1416306.53	55	563858.33	1416556.28
23	564674.75	1416336.97	56	563835.09	1416551.18
24	564709.57	1416357.09	57	563822.48	1416542.27
25	564736.85	1416382.26	58	563771.47	1416536.25
26	564754.17	1416405.82	59	563730.51	1416518.55
27	564820.10	1416531.41	60	563701.81	1416498.40
28	564883.91	1416655.87	61	563671.64	1416471.32
29	564902.18	1416694.58	62	563648.54	1416435.97
30	564914.66	1416729.76	63	563628.99	1416390.87
31	564923.88	1416772.46	64	563600.62	1416193.95
32	564927.31	1416820.02	65	563586.94	1416096.49
33	564924.48	1416874.47	66	563571.30	1416049.17
			67	563532.55	1415977.37
			68	563508.67	1415913.42
			69	563505.89	1415889.04
			70	563511.76	1415824.76
			71	563517.05	1415772.96
			72	563509.69	1415733.27
			73	563477.23	1415678.99
			74	563455.39	1415691.16

Примечание:

Существующие красные линии не отображаются в связи с их отсутствием
Границы существующих элементов планировочной структуры на чертеже не
отображаются, ввиду их отсутствия

Чертеж границ зон планируемого размещения линейных объектов, подлежащих реконструкции в связи с изменением их местоположения, не разрабатывается в связи с отсутствием данных объектов

Камчатский край
город Петропавловск-Камчатский

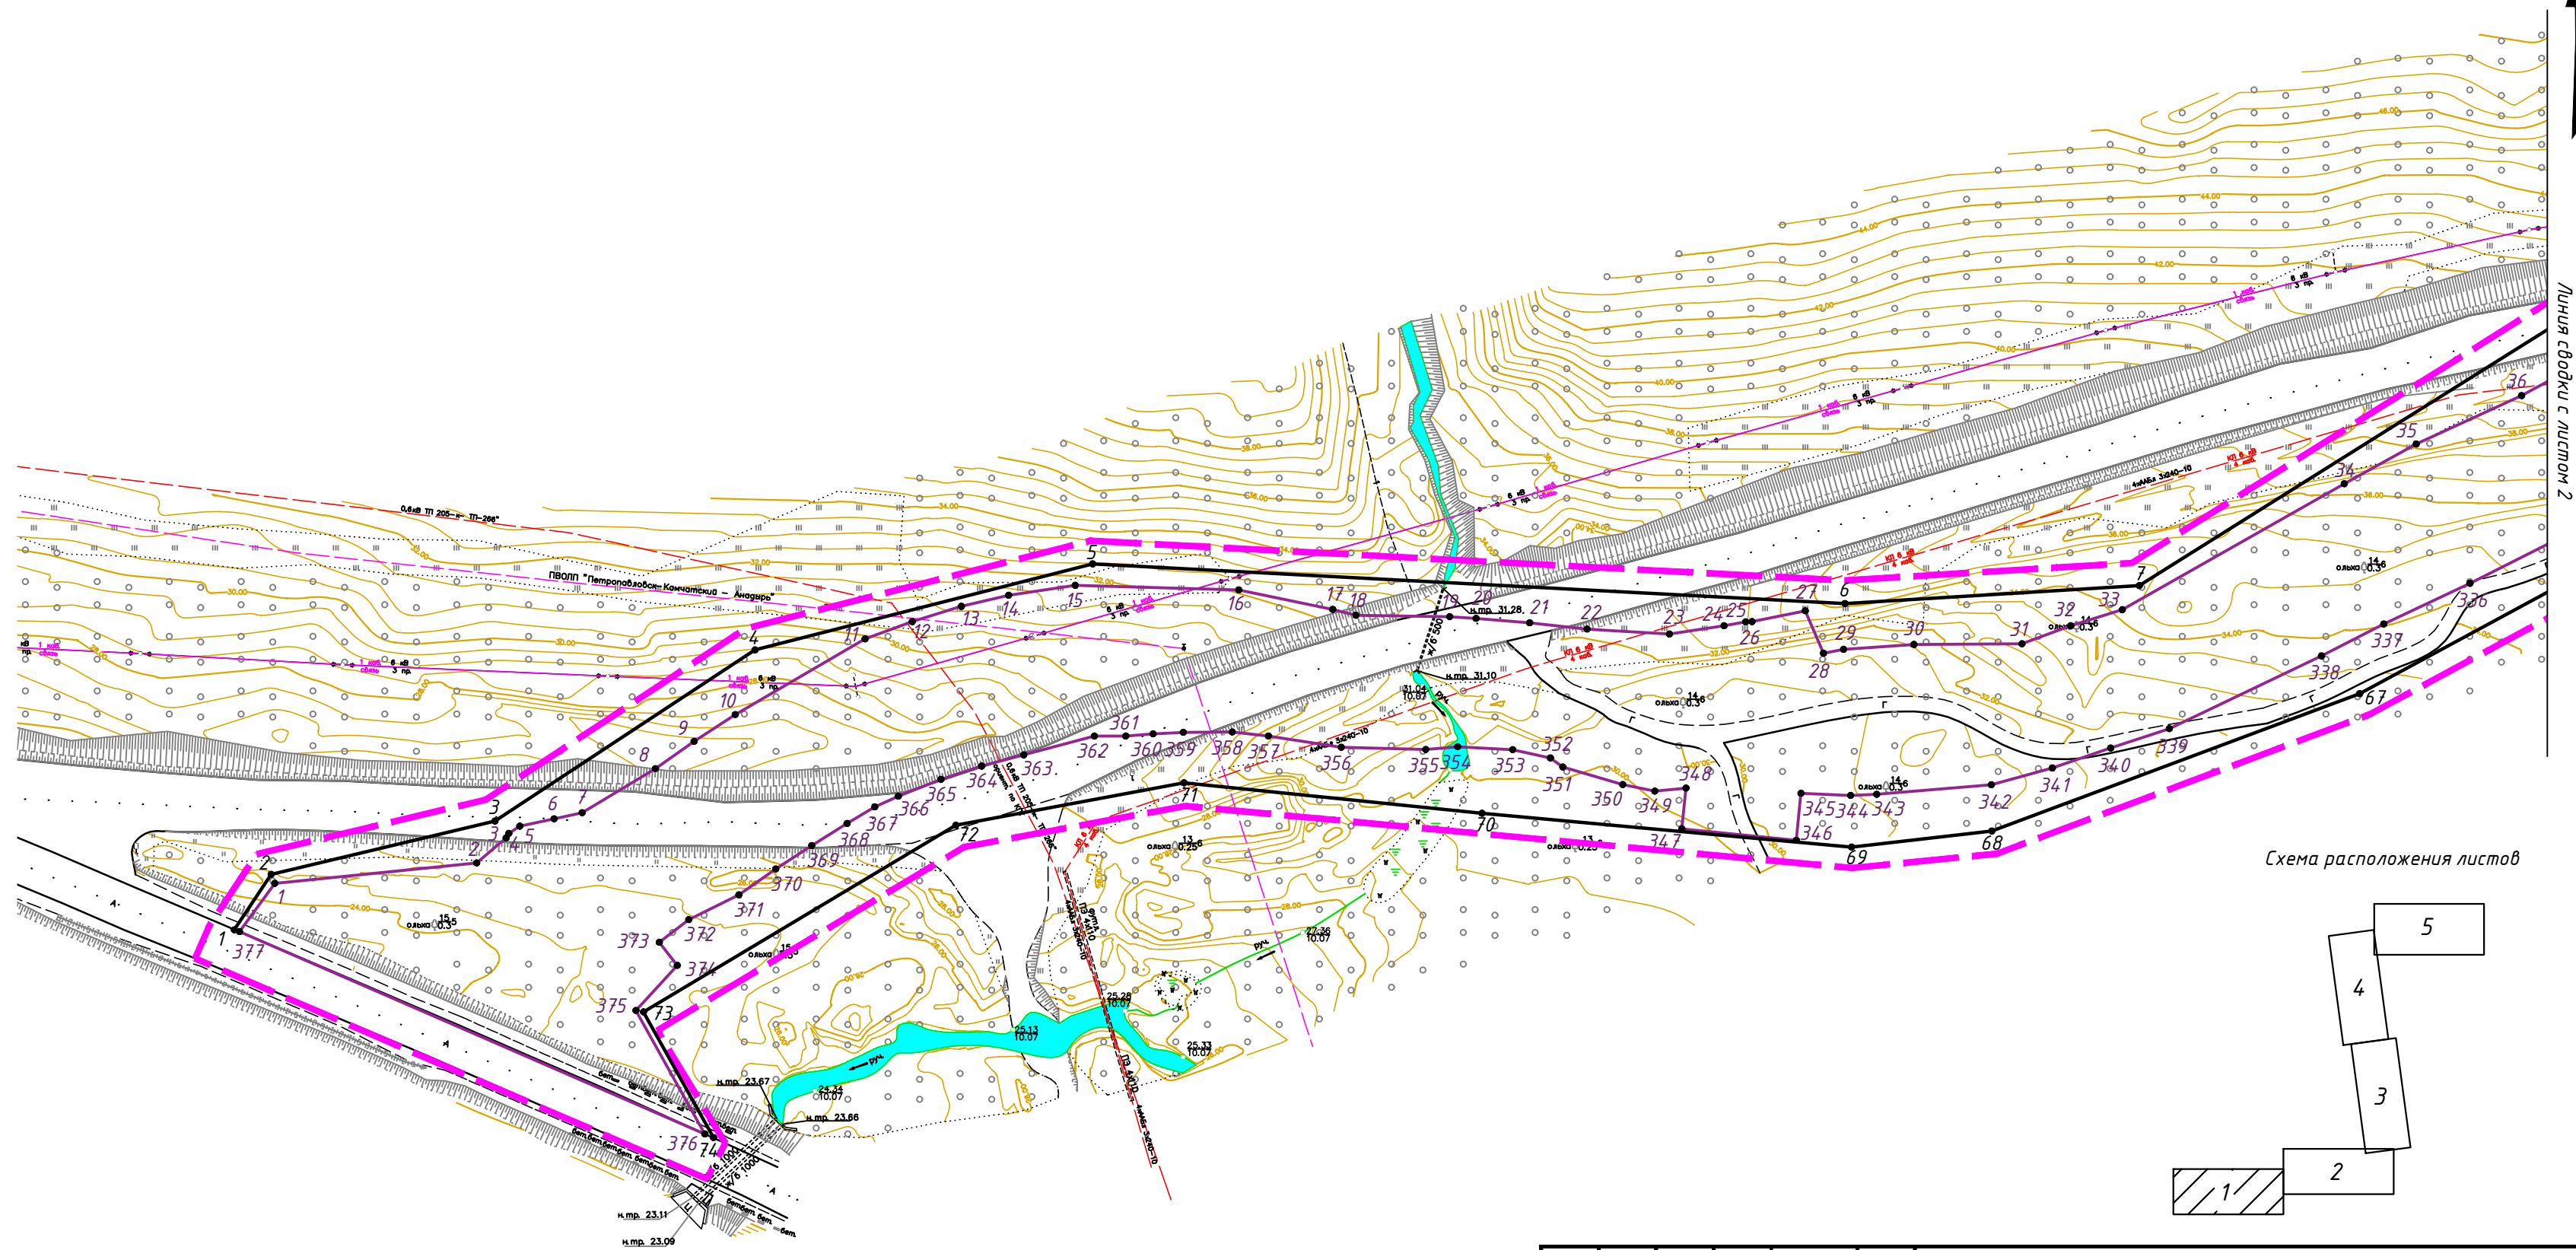

УСЛОВНЫЕ ОБОЗНАЧЕНИЯ:

[[[[[[[[

Граница территории в отношении которой осуществляется подготовка проекта планировки

Граница зоны планируемого размещения линейного объекта

Устанавливаемые красные линии

1 ●


Номер характерных точек границ зон планируемого размещения линейного объекта

1●

Номер точек устанавливаемых красных линий

						2025-06-01дпт-ППТ-04			
						"Строительство подъездной автомобильной дороги от примыкания к магистральной автодороге Восточное шоссе до объекта логистический комплекс "Камчатка""			
Изм.	Колуч.	Лист	N док.	Подпись	Дата	Основная (утверждаемая) часть	Стадия	Лист	Листов
Разработал	Пакулова А.П.				08.25		П	1	5
Проверил	Куркин И.А.				08.25				
						Чертеж границ зон планируемого размещения линейных объектов Чертеж границ зон планируемого размещения линейных объектов, подлежащих переносу (перустройству) из зон планируемого размещения линейных объектов М. 1:1000.	ИП Куркин И.А.		

Схема расположения листов

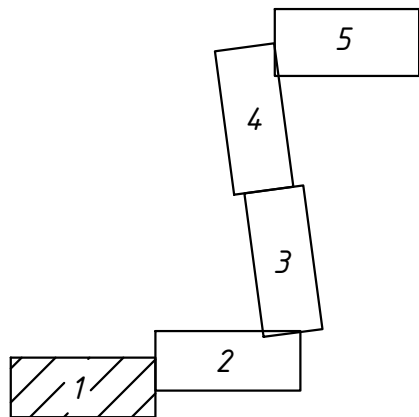

Камчатский край
город Петропавловск-Камчатский

С


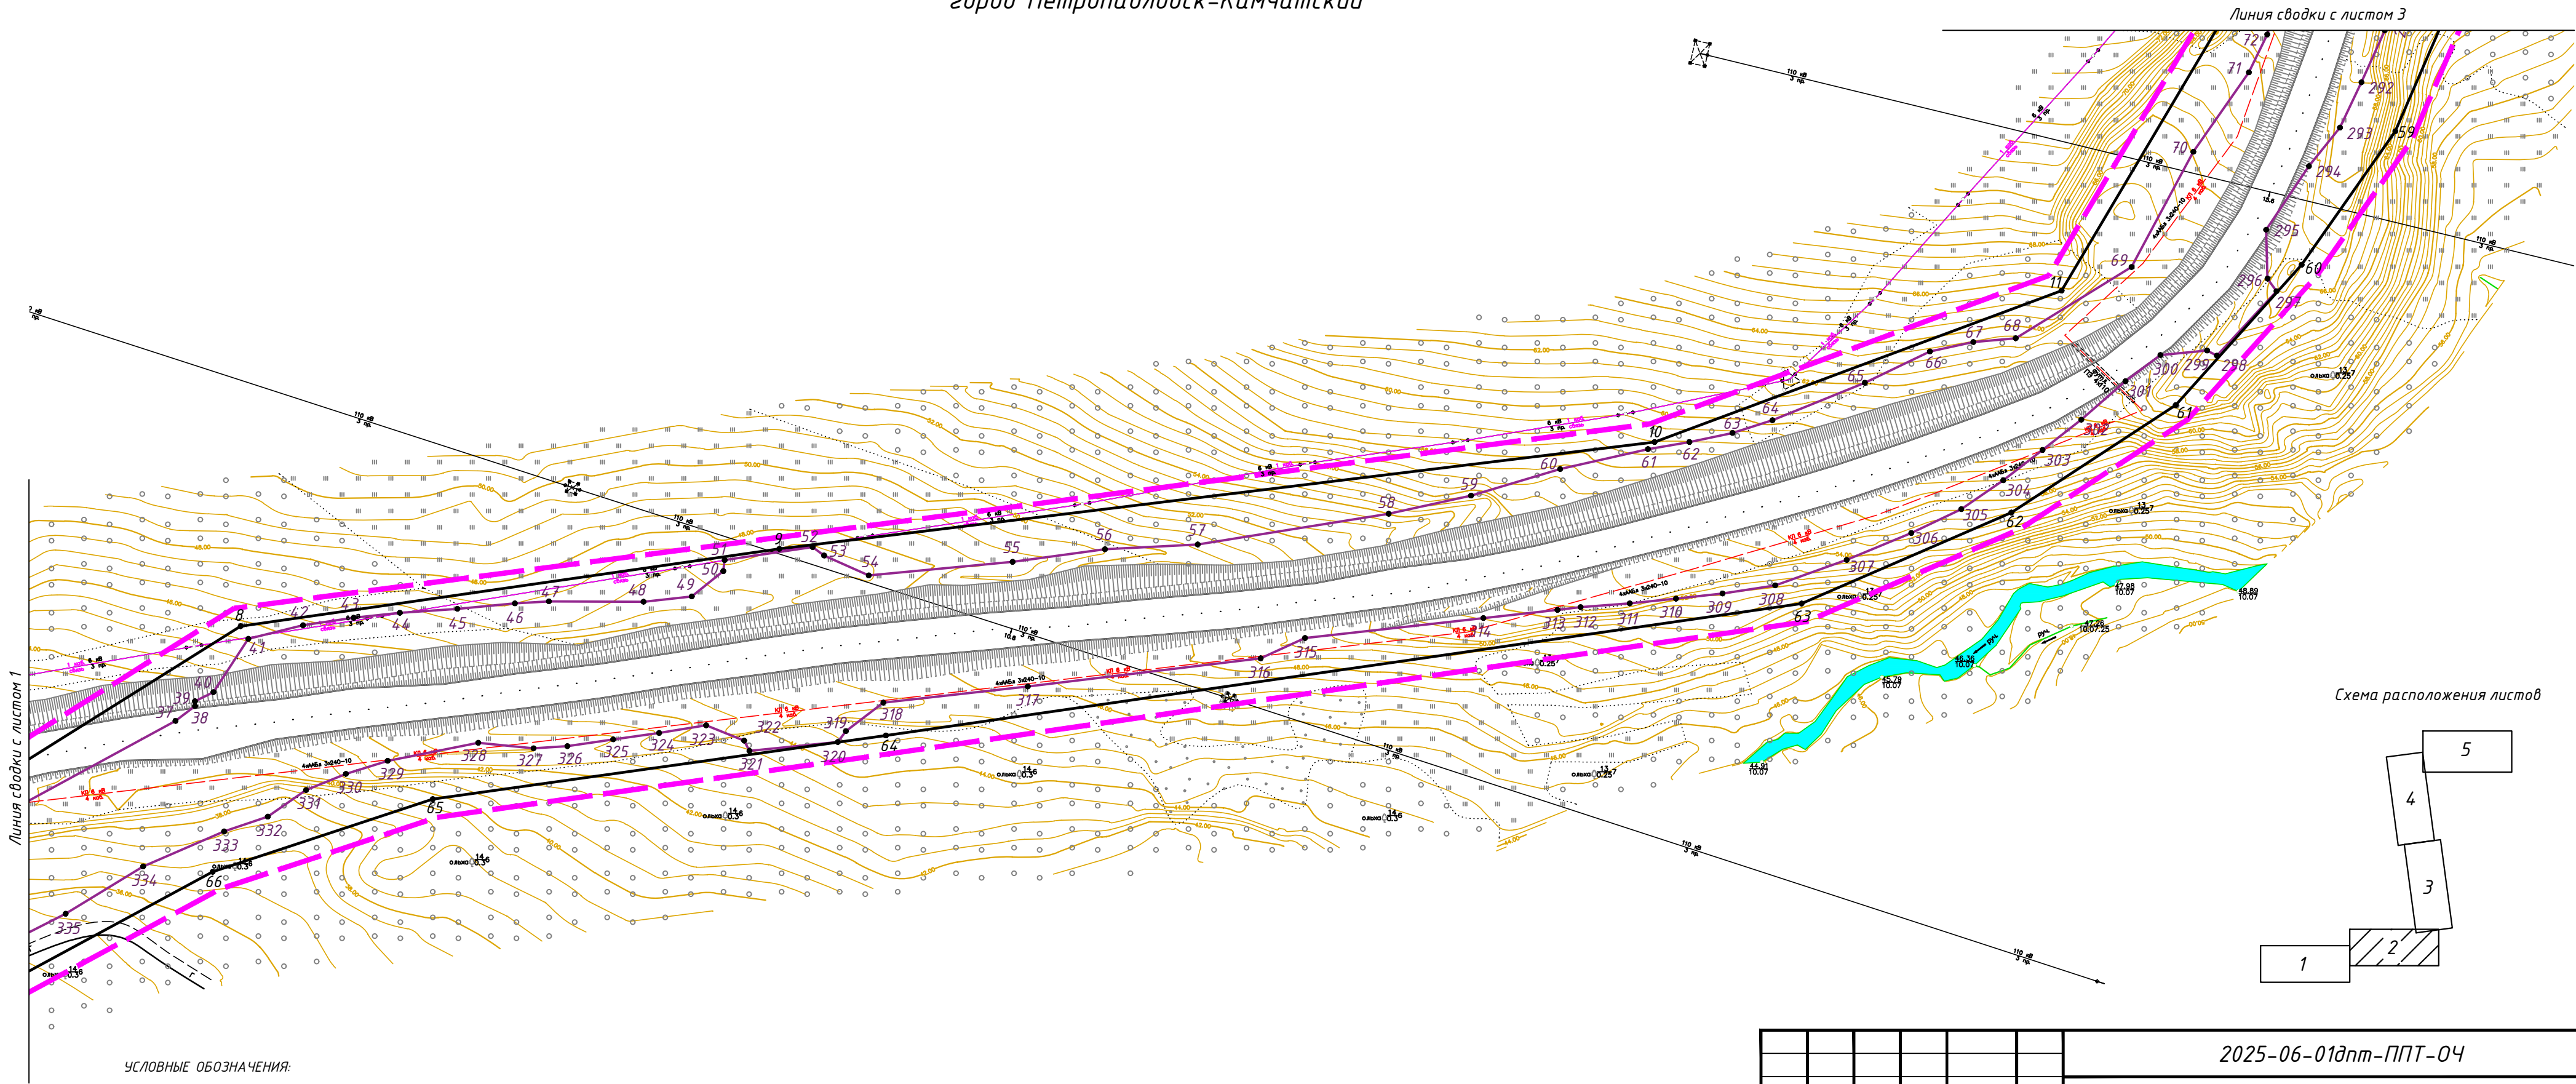


Схема расположения листов



УСЛОВНЫЕ ОБОЗНАЧЕНИЯ:

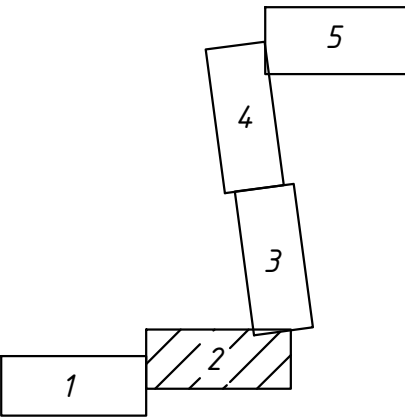

Граница территории в отношении которой осуществляется подготовка проекта планировки



Граница зоны планируемого размещения линейного объекта



Устанавливаемые красные линии

1●

Номер характерных точек границ зон планируемого размещения линейного объекта

1●

Номер точек устанавливаемых красных линий

Примечание:

Существующие красные линии не отображаются в связи с их отсутствием
Границы существующих элементов планировочной структуры на чертеже не отображаются, ввиду их отсутствия
Чертеж границ зон планируемого размещения линейных объектов, подлежащих реконструкции в связи с изменением их местоположения, не разрабатывается в связи с отсутствием данных объектов



2025-06-01дпт-ППТ-04

"Строительство подъездной автомобильной дороги от примыкания к магистральной автодороге Восточное шоссе до объекта логистический комплекс "Камчатка""

Изм.	Кол.уч.	Лист	N док.	Подпись	Дата	Основная (утверждаемая) часть	Стадия	Лист	Листов
Разработал	Пакулова А.П.				08.25		П	2	5
Проверил	Куркин И.А.				08.25				
						Чертеж границ зон планируемого размещения линейных объектов Чертеж границ зон планируемого размещения линейных объектов, подлежащих переносу (перестройству) из зон планируемого размещения линейных объектов М 1:1000	ИП Куркин И.А.		

Камчатский край
город Петропавловск-Камчатский

Схема расположения листов

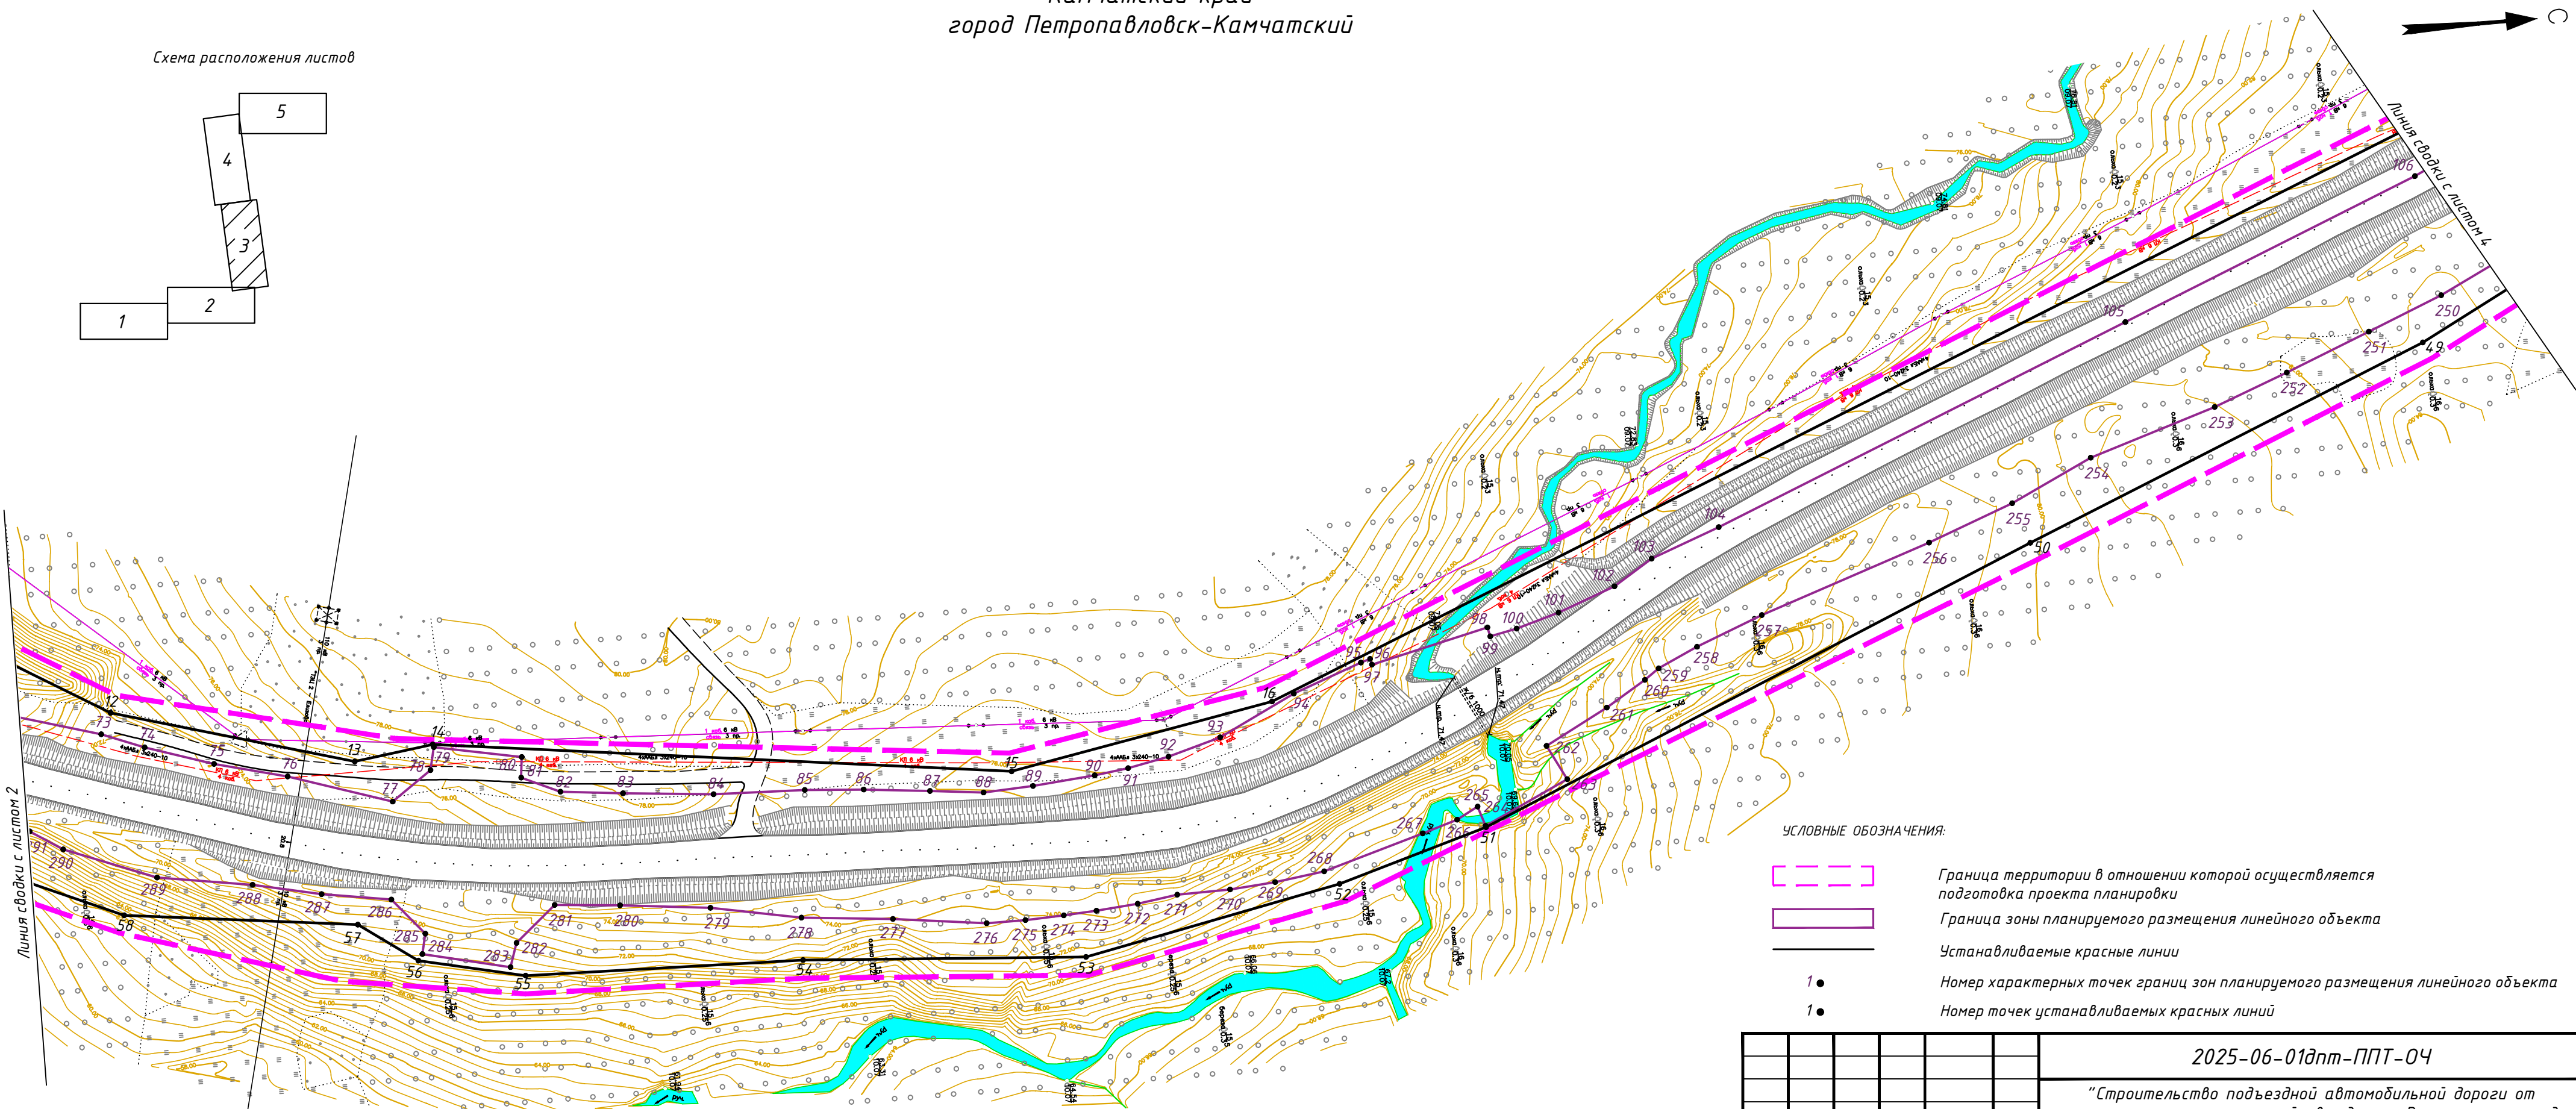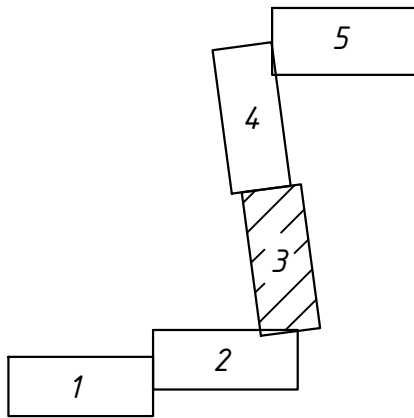

УСЛОВНЫЕ ОБОЗНАЧЕНИЯ:

- Граница территории в отношении которой осуществляется подготовка проекта планировки
- Граница зоны планируемого размещения линейного объекта
- Устанавливаемые красные линии
- 1 ● Номер характерных точек границ зон планируемого размещения линейного объекта
- 1 ● Номер точек устанавливаемых красных линий

Примечание:
Существующие красные линии не отображаются в связи с их отсутствием
Границы существующих элементов планировочной структуры на чертеже не отображаются, ввиду их отсутствия
Чертеж границ зон планируемого размещения линейных объектов, подлежащих реконструкции в связи с изменением их местоположения, не разрабатывается в связи с отсутствием данных объектов



						2025-06-01дпт-ППТ-04			
						"Строительство подъездной автомобильной дороги от примыкания к магистральной автодороге Восточное шоссе до объекта логистический комплекс "Камчатка""			
Изм.	Кол.уч.	Лист	N док.	Подпись	Дата	Основная (утверждаемая) часть	Стадия	Лист	Листов
Разработал	Пакулова А.П.				08.25		П	3	5
Проверил	Куркин И.А.				08.25				
						Чертеж красных линий Чертеж границ зон планируемого размещения линейных объектов Чертеж границ зон планируемого размещения линейных объектов, подлежащих переносу (перестройству) из зон планируемого размещения линейных объектов М 1:1000			
						ИП Куркин И.А.			

Взам. инв. N	
Подпись и дата	
Инв. N подл.	

Камчатский край
город Петропавловск-Камчатский



Схема расположения листов

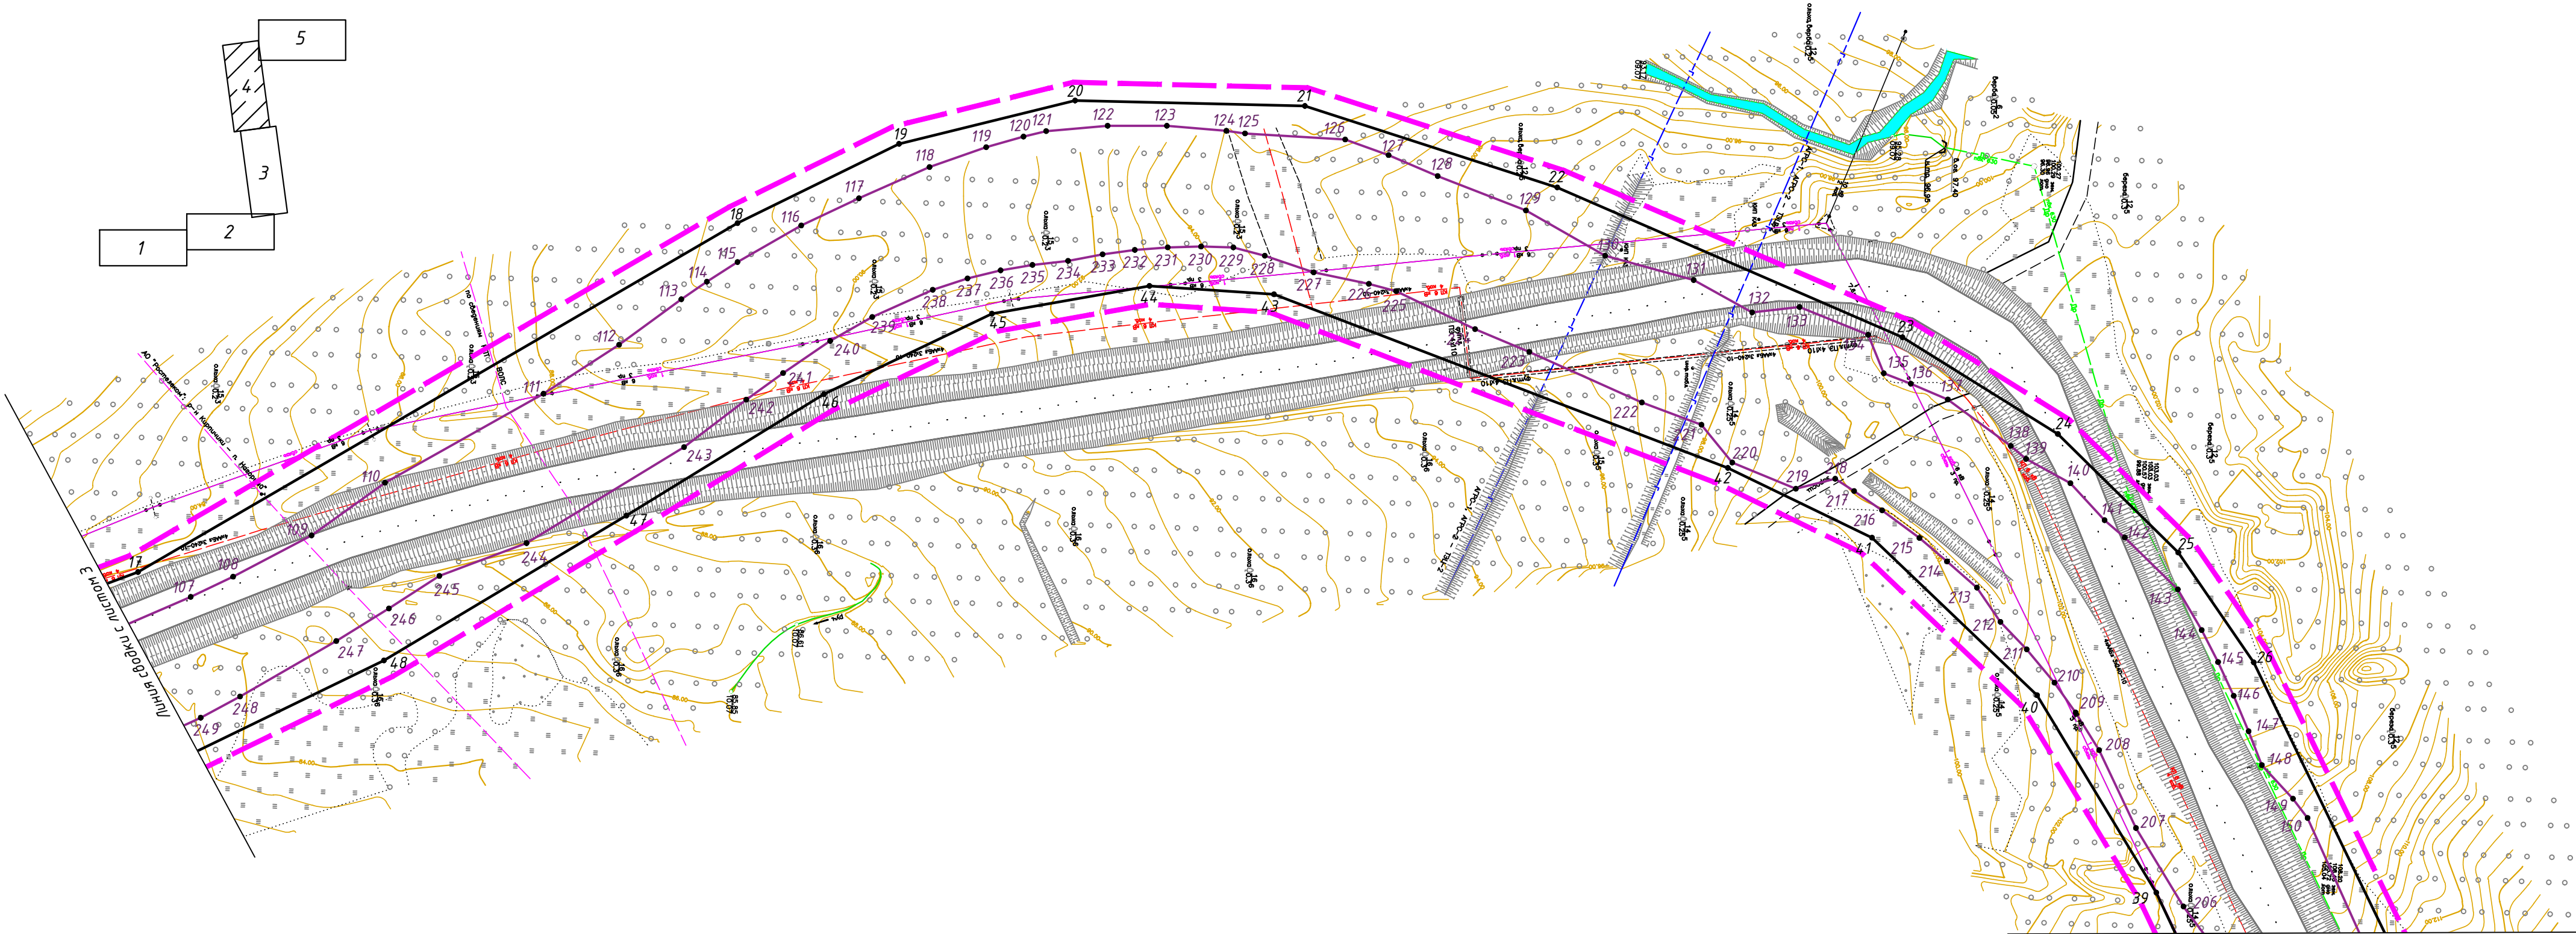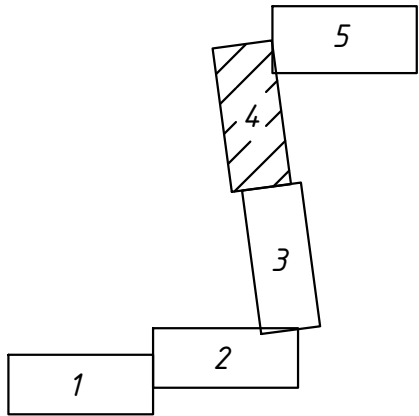

Линия сводки с листом 5

УСЛОВНЫЕ ОБОЗНАЧЕНИЯ:

- Граница территории в отношении которой осуществляется подготовка проекта планировки
- Граница зоны планируемого размещения линейного объекта
- Устанавливаемые красные линии
- 1. Номер характерных точек границ зон планируемого размещения линейного объекта
- 1. Номер точек устанавливаемых красных линий


Примечание:
Существующие красные линии не отображаются в связи с их отсутствием
Границы существующих элементов планировочной структуры на чертеже не отображаются, ввиду их отсутствия
Чертеж границ зон планируемого размещения линейных объектов, подлежащих реконструкции в связи с изменением их местоположения, не разрабатывается в связи с отсутствием данных объектов

						2025-06-01дпт-ППТ-04			
						"Строительство подъездной автомобильной дороги от примыкания к магистральной автодороге Восточное шоссе до объекта логистический комплекс "Камчатка""			
Изм.	Кол.уч.	Лист	N док.	Подпись	Дата	Основная (утверждаемая) часть	Стадия	Лист	Листов
Разработал	Пакулова А.П.				08.25		П	4	5
Проверил	Куркин И.А.				08.25				
						Чертеж границ зон планируемого размещения линейных объектов Чертеж границ зон планируемого размещения линейных объектов, подлежащих переносу (перестройке) из зон планируемого размещения линейных объектов М. 1:1000			
							ИП Куркин И.А.		


Камчатский край
город Петропавловск-Камчатский

С

Схема расположения листов

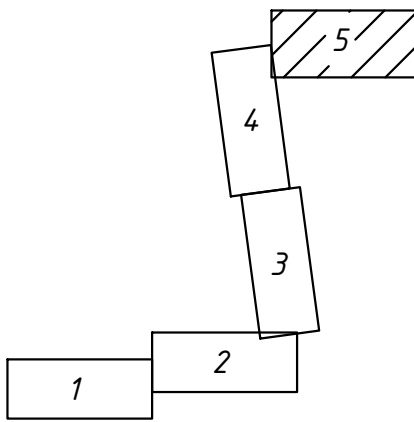

Линия съезды с листом 4

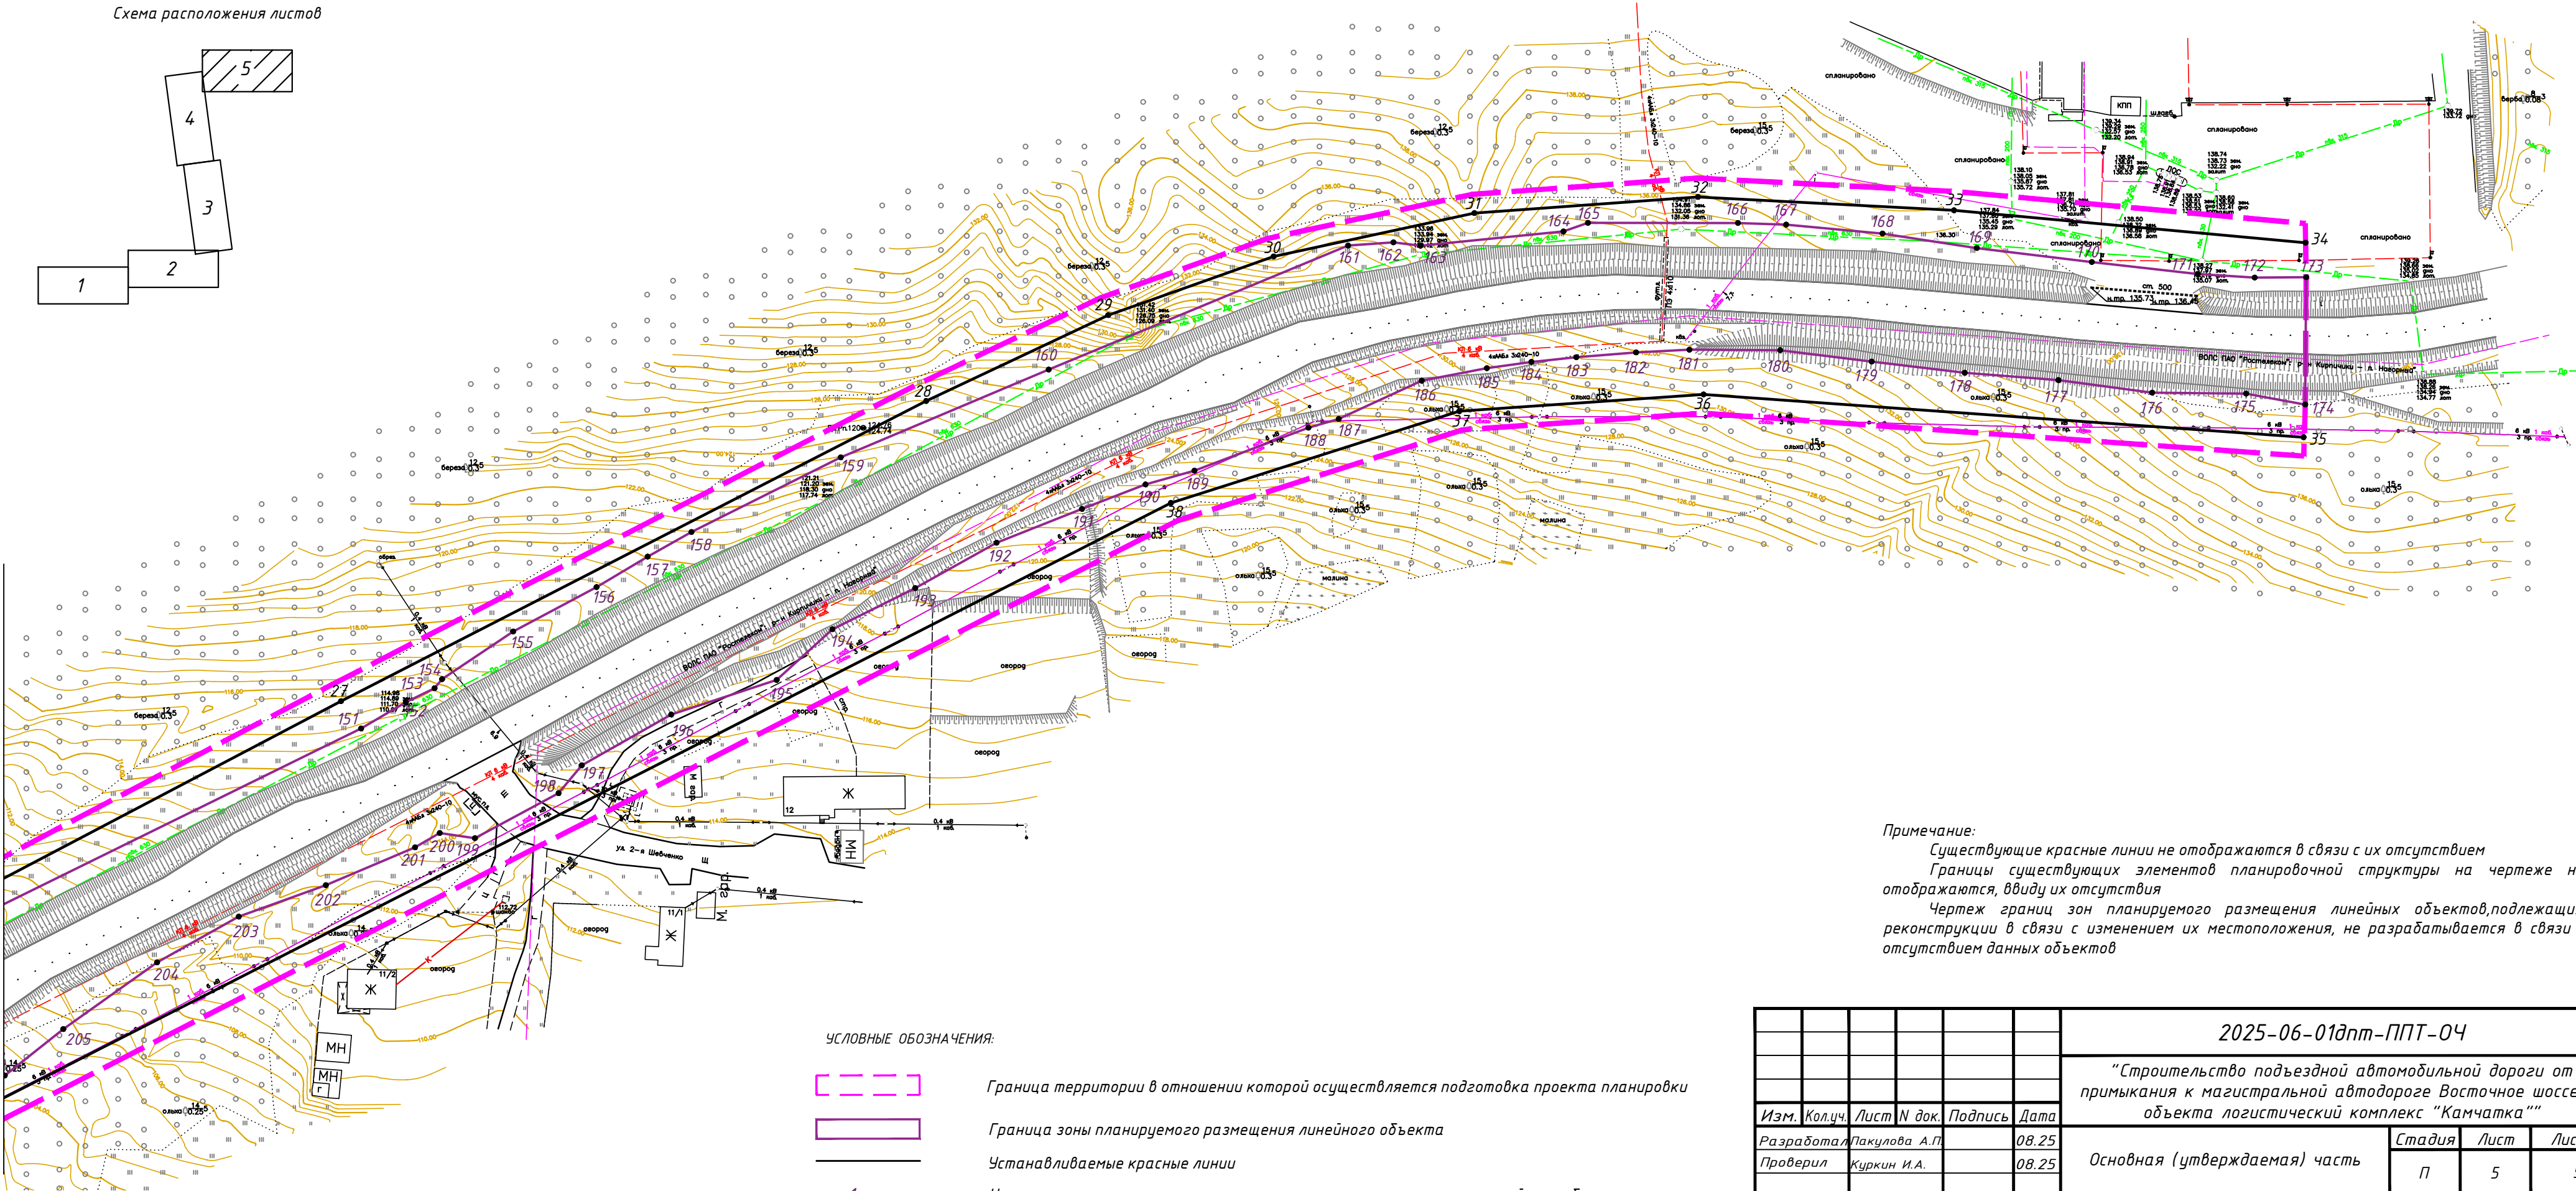

Примечание:
Существующие красные линии не отображаются в связи с их отсутствием
Границы существующих элементов планировочной структуры на чертеже не отображаются, ввиду их отсутствия
Чертеж границ зон планируемого размещения линейных объектов, подлежащих реконструкции в связи с изменением их местоположения, не разрабатывается в связи с отсутствием данных объектов

УСЛОВНЫЕ ОБОЗНАЧЕНИЯ:



Граница территории в отношении которой осуществляется подготовка проекта планировки



Граница зоны планируемого размещения линейного объекта



Устанавливаемые красные линии

1 ●

Номер характерных точек границ зон планируемого размещения линейного объекта

1 ●

Номер точек устанавливаемых красных линий

2025-06-01дпт-ППТ-04

“Строительство подъездной автомобильной дороги от примыкания к магистральной автодороге Восточное шоссе до объекта логистический комплекс “Камчатка””

Изм. Кол.уч. Лист N док. Подпись Дата

Разработал Пакулова А.П.

08.25

Проверил Куркин И.А.

08.25

Основная (утверждаемая) часть

Стадия

Лист

Листов

П

5

5

Чертеж красных линий
Чертеж границ зон планируемого размещения линейных объектов
Чертеж границ зон планируемого размещения линейных объектов, подлежащих переносу (перестройству) из зон планируемого размещения линейных объектов
М 1:1000

ИП Куркин И.А.