


Фрагмент генерального плана ПКГО (карта функционального зонирования)

**УСЛОВНЫЕ ОБОЗНАЧЕНИЯ:**

- - граница образуемого земельного участка
- - граница существующего земельного участка
- - граница существующего сооружения, здания
- 41:01:0010119 - номер кадастрового квартала
- Ж5 - территориальная зона
- :78 - кадастровый номер существующего земельного участка (здания, сооружения, охранной зоны)
- :78:3У1 - условное обозначение образуемого земельного участка
- границы зон с особыми условиями использования территорий
- - граница проекта межевания территории
- - установленные красные линии
- - линии отступа от красных линий
- - ось дороги

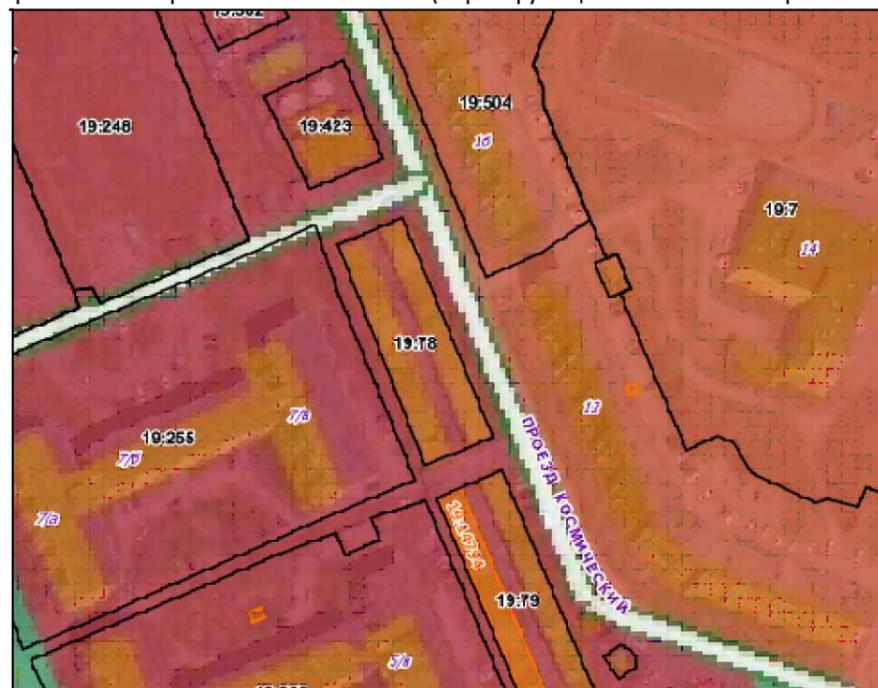

						46/23-ПМТ Приложение 1		
						части кварталов № 2 планировочного подрайона 3.2.3. Жилой район - «Совхозные поля» Северного городского планировочного района в Петропавловск-Камчатском городском округе		
изм.	Нуч.	лист	Ндок.	подпись	дата	Чертеж проекта внесения изменений образование земельного участка под бокс №5/1, ГСК Космический проезд-7 <small>в соответствии со статьей 3,7 Федерального закона от 25.10.2001 № 137-ФЗ (введена Федеральным законом от 05.04.2021 N 79-ФЗ)</small>	Лист	Листов
							1	1
кадастровый инженер		Валяева А.И.				Масштаб 1:500	ООО"Топографическое бюро"	
директор		Яковлев И.Г.						