


Чертеж проекта межевания территории части квартала №9 планировочного подрайона 3.2.1. Жилой район – "Сероглазка" (в границах улиц Ушакова, Лазо) – Северного городского планировочного района в Петропавловск–Камчатском городском округе (Основной чертеж)

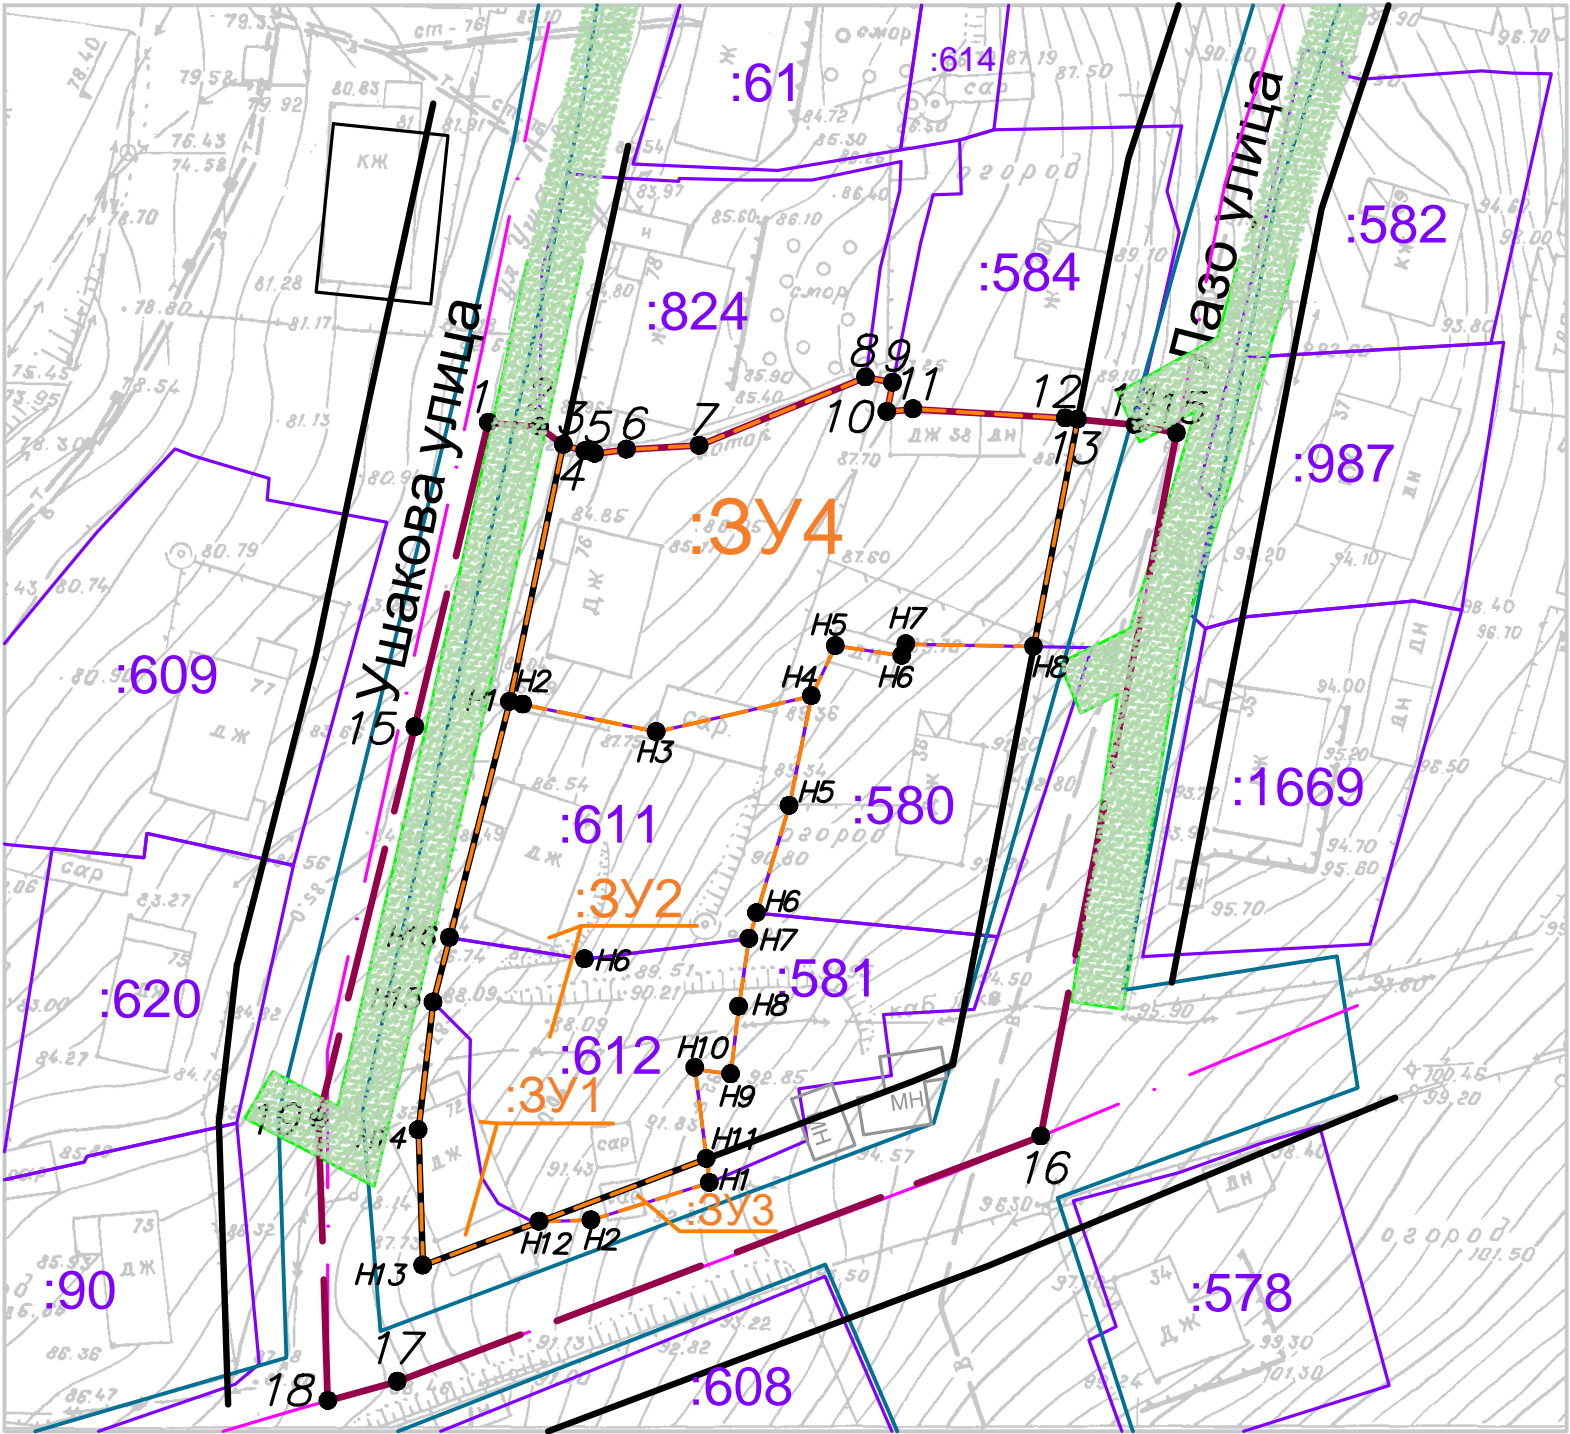

Условные обозначения

- 1. Вновь образованная поворотная точка ЗУ
- Граница территории разработки проекта межевания
- 490 Границы земельных участков зарегистрированных в ГКН
- Красные линии
- Отступы от красных линий
- Границы образуемых земельных участков
- Границы земель общего пользования
- Границы зон с особыми условиями использования территории

Инженерная инфраструктура существующая

- В. Хозяйственно-питьевой и противопожарный водопровод
- К. Сети хозяйственно-фекальной канализации
- Кабельные линии электропередачи 0,4 кВ
- Кабельные линии электропередачи 10 кВ
- 2Т. Теплотрасса
- Сети связи

Объекты существующие

- БЖК. Многоэтажной жилой застройки
- КН. Инженерной инфраструктуры
- магазин. Торгового назначения и общественного питания
- МН. Вспомогательных зданий и сооружений
- автомойка. Ремонтно-обслуживающие

						ПМТ – 587/19		
						Чертеж проекта межевания территории части квартала №9 планировочного подрайона 3.2.1. Жилой район – "Сероглазка" (в границах улиц Ушакова, Лазо) – Северного городского планировочного района в Петропавловск–Камчатском городском округе		
Изм.	Кол.уч.	Лист	№ доп.	Подпись	Дата	Чертеж межевания территории	Стадия	Лист
Кад. инженер	Г.Г. Белоусов						ПМ	1
						Масштаб 1:2000		
						ИП Г.Г. Белоусов		