


- УСЛОВНЫЕ ОБОЗНАЧЕНИЯ:**
- граница проекта межевания территории
  - устанавливаемые красные линии
  - линии отступа от красных линий
  - ось дороги
  - граница образуемого земельного участка
  - граница существующего земельного участка
  - 41.01.0010118 - номер кадастрового квартала
  - Ж4 - территориальная зона
  - :1642 - кадастровый номер существующего земельного участка (здания, сооружения, охранной зоны)
  - :13491 - кадастровый номер уничтожаемого земельного участка
  - :ЗУ1 - условное обозначение образуемого земельного участка
  - охранные зоны
  - земли общего пользования

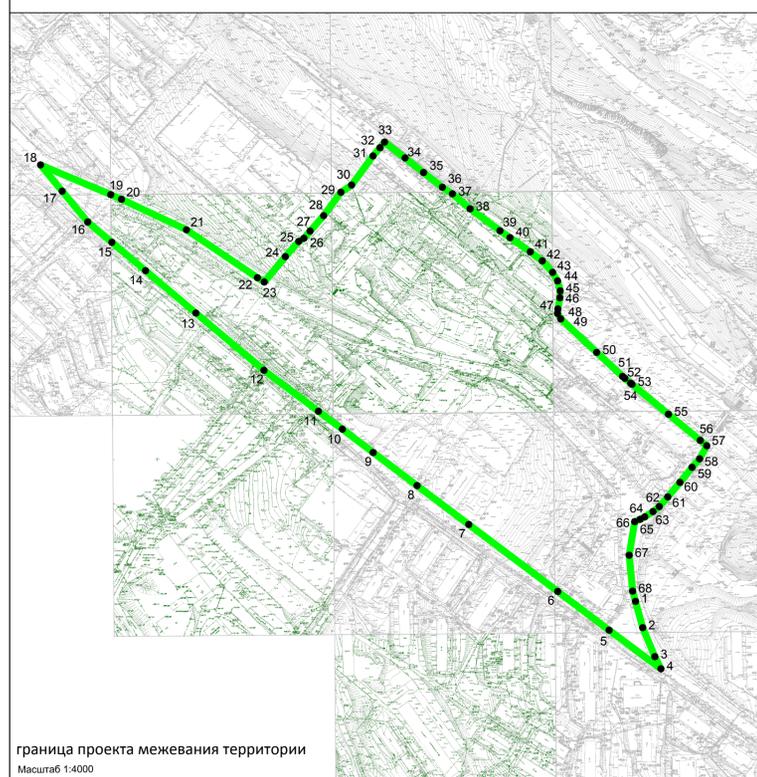

Координаты характерных точек границ территории

№	X (м)	Y (м)	№	X (м)	Y (м)
1	563384.02	1412341.26	35	563849.20	1412101.11
2	563334.19	1412349.33	36	563832.60	1412122.43
3	563301.43	1412363.15	37	563825.20	1412133.73
4	563287.70	1412370.06	38	563808.15	1412153.85
5	563331.46	1412311.33	39	563783.44	1412187.88
6	563375.21	1412253.11	40	563775.59	1412198.99
7	563450.99	1412152.27	41	563759.55	1412222.05
8	563495.02	1412093.67	42	563749.22	1412235.57
9	563532.42	1412043.90	43	563736.26	1412247.23
10	563558.85	1412009.07	44	563726.53	1412252.92
11	563579.05	1411981.85	45	563715.38	1412255.87
12	563625.47	1411920.16	46	563707.46	1412255.49
13	563690.23	1411843.02	47	563694.89	1412253.26
14	563738.12	1411786.02	48	563689.83	1412252.88
15	563770.22	1411747.82	49	563683.62	1412256.48
16	563793.22	1411720.44	50	563645.76	1412297.24
17	563828.14	1411691.52	51	563618.51	1412326.57
18	563857.84	1411666.92	52	563616.43	1412329.10
19	563824.25	1411746.56	53	563610.88	1412335.85
20	563819.00	1411758.77	54	563609.71	1412337.28
21	563784.40	1411832.39	55	563575.77	1412378.55
22	563730.18	1411912.77	56	563546.12	1412414.62
23	563725.34	1411920.48	57	563540.03	1412422.01
24	563754.06	1411944.36	58	563525.29	1412413.85
25	563771.27	1411959.49	59	563515.66	1412405.35
26	563774.76	1411965.49	60	563498.64	1412391.61
27	563783.00	1411972.46	61	563482.19	1412377.83
28	563800.41	1411987.81	62	563471.27	1412368.19
29	563826.94	1412007.35	63	563465.60	1412361.05
30	563835.07	1412019.51	64	563459.64	1412351.71
31	563860.78	1412034.67	65	563456.84	1412346.37
32	563869.89	1412041.37	66	563454.17	1412340.34
33	563885.45	1412054.46	67	563416.20	1412334.05
34	563865.74	1412080.04	68	563375.58	1412338.01

граница проекта межевания территории  
Масштаб 1:4000

306/18-ПМТ Приложение 2.1					
квартала № 21 части квартала № 20, части квартала № 22 планировочного подрайона 3.2.2. Жилой район "Мишневый" Северного городского планировочного района (в границах улиц Владивостокская, Зорькина и Турлеский проезд в Петропавловск-Камчатском городском округе)					
изм.	Нуч.	лист	Ндок.	подпись	дата
кадастровый инженер	Валеева А.И.				
геодезист	Герасимов П.В.				
директор	Яковлев И.Г.				
Чертеж межевания территории					Лист 1
Масштаб 1:1100					Листов 1
					ООО"Топографиче- Боро"