


Чертеж проекта межевания территории части квартала 1 планировочного подрайона 2.2.3. Жилой район «Зеленая роща»
(в границах улиц Лермонтова, Комсомольская) Южного городского планировочного района
в Петропавловск-Камчатском городском округе (Обоснование)

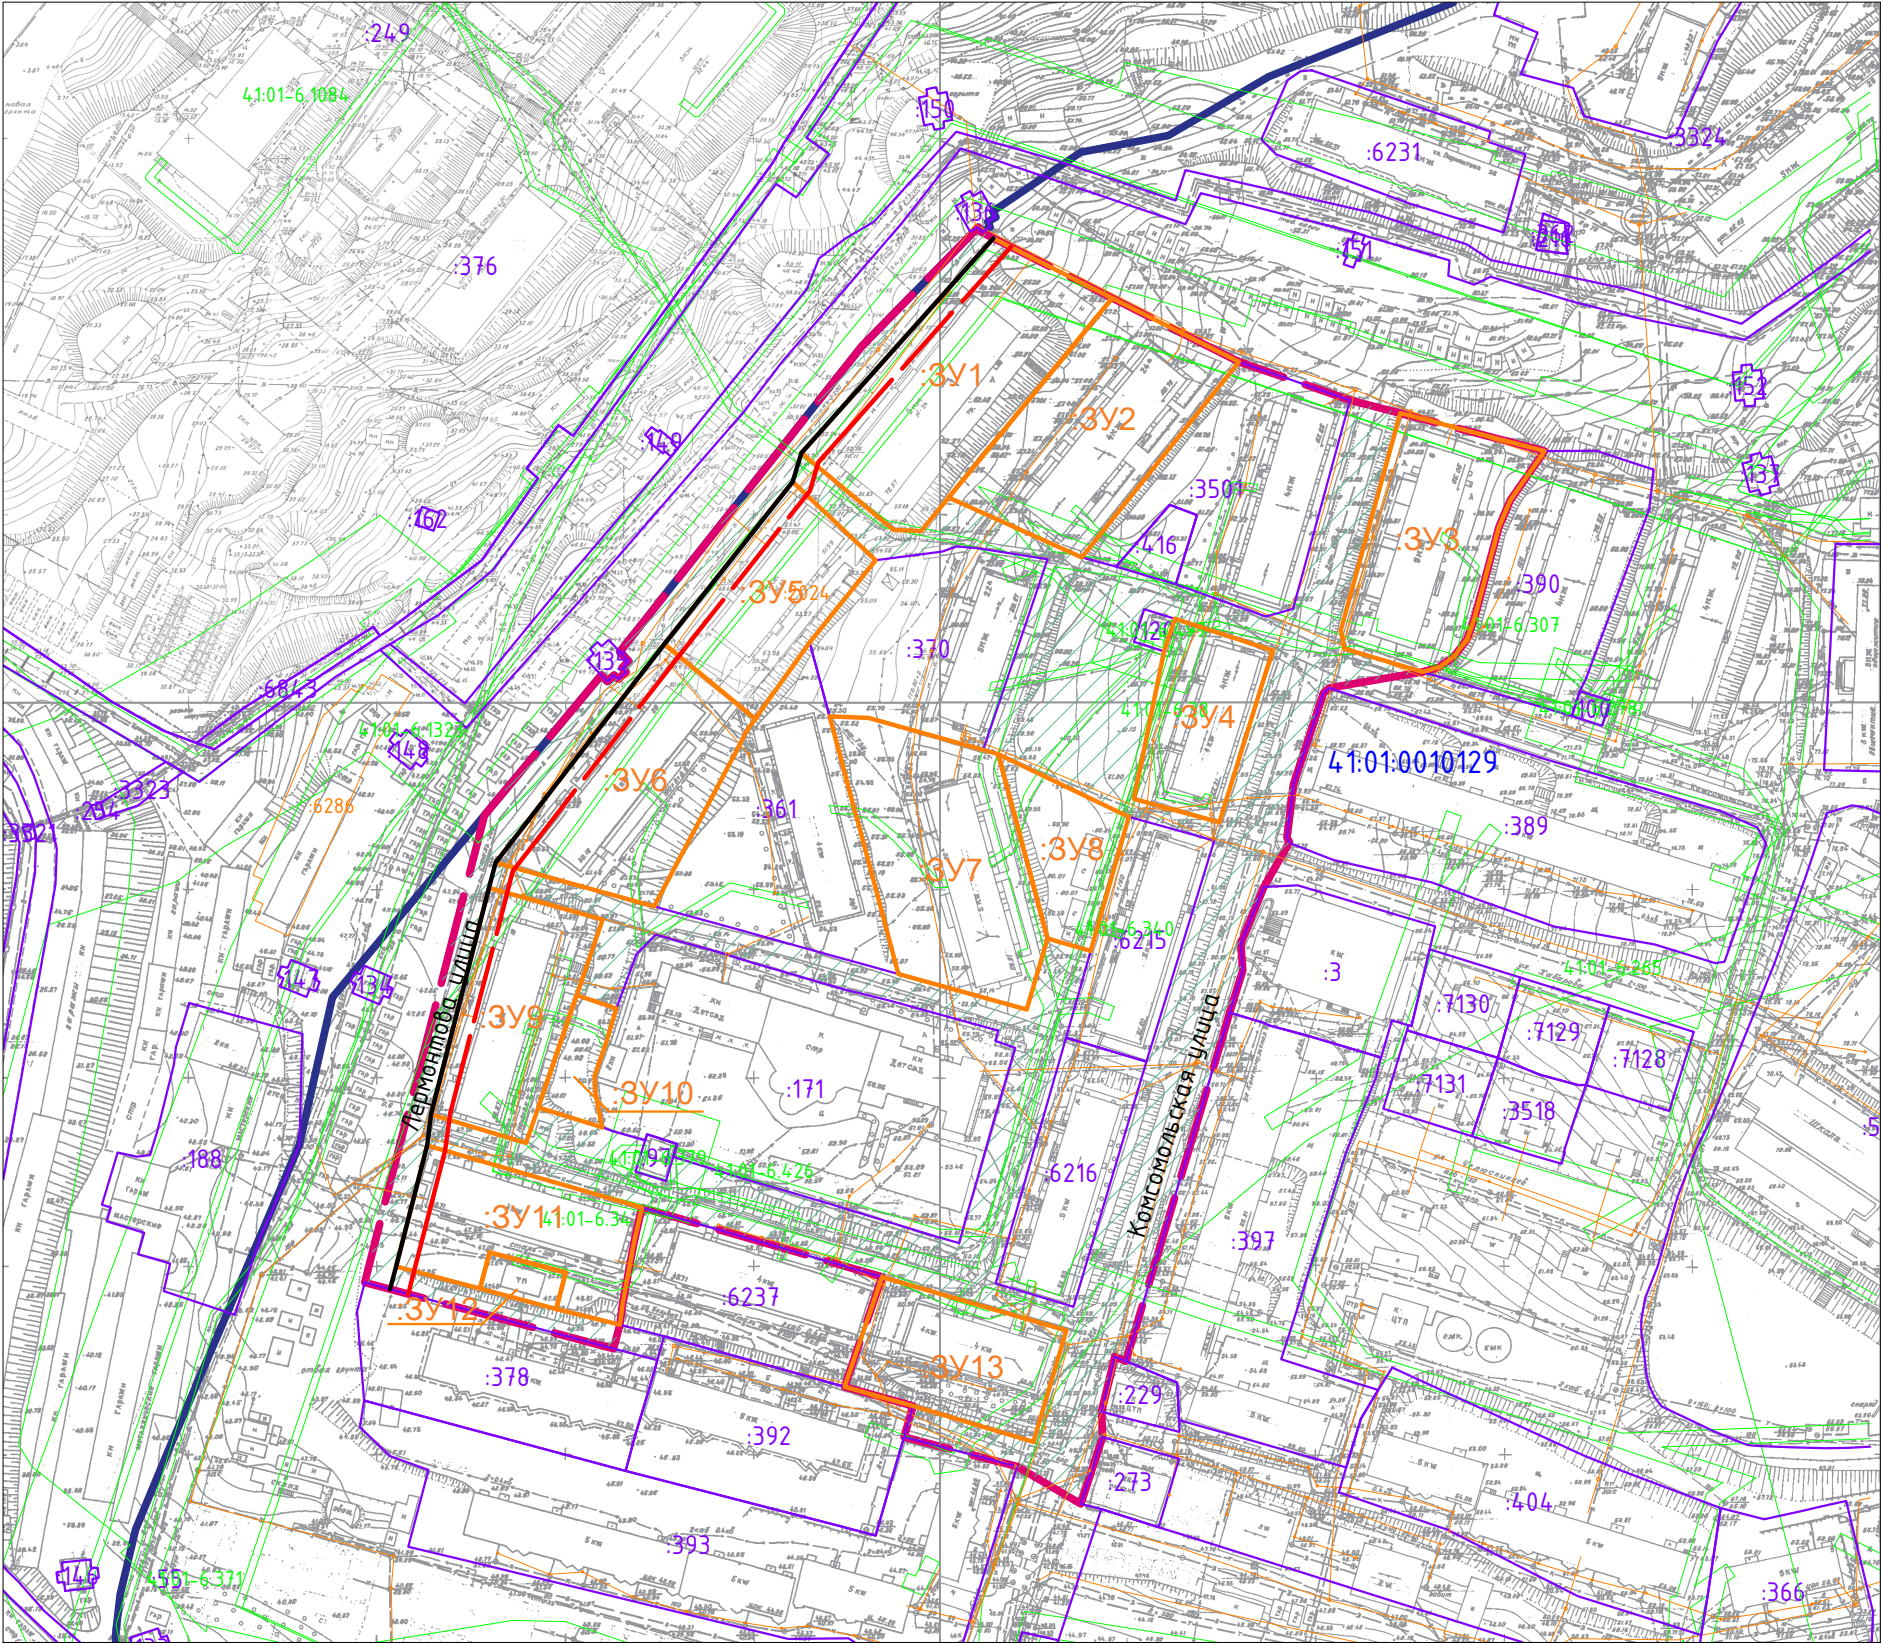

Условные обозначения:

- ЗУ1

Границы образуемых земельных участков
- 490

Границы земельных участков зарегистрированных в ЕГРН
- 41:01:0010129

Кадастровый номер квартала
- Граница разработки проекта межевания территории
- Красные линии
- Отступы от красных линий
- Границы зон с особыми условиями использования территории
- Границы земель общего пользования

						ПМТ-18/21			
						Проект межевания территории части квартала 1 планировочного подрайона 2.2.3. Жилой район «Зеленая роща» (в границах улиц Лермонтова, Комсомольская) Южного городского планировочного района в Петропавловск-Камчатском городском округе			
Изм.	Кол.уч.	Лист	№ док	Подпись	Дата	Материалы по обоснованию проекта межевания территории	Стадия	Лист	Листов
Кад. инженер		Г.Г. Белоусов					ПМ	2	2
							ИП Г.Г. Белоусов		