


Проект планировки территории и проект межевания территории части квартала № 9
планировочного подрайона 4. 2. 3. Жилой микрорайон – «Дальний» в
Петропавловск-Камчатском городском округе (в районе ул. Заозерной)

Чертеж планировки территории
Масштаб 1:2000

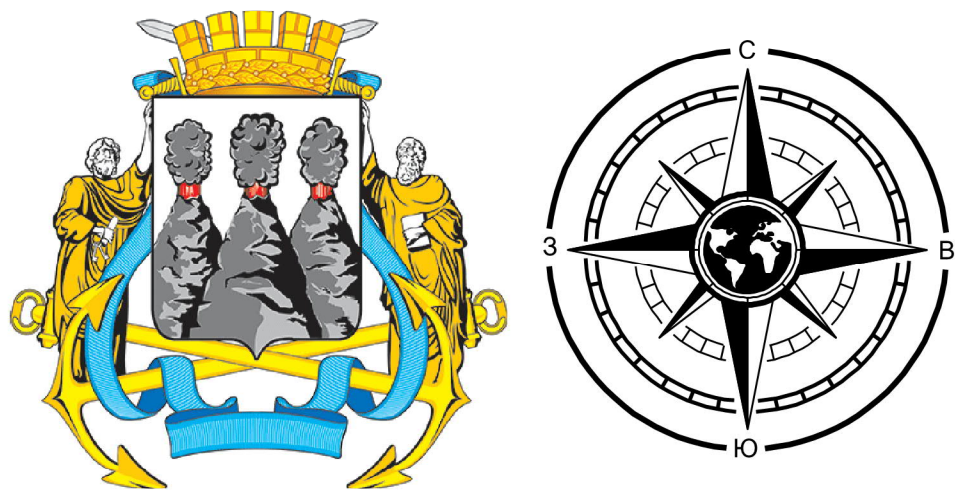

Условные обозначения

Границы

Граница территории проектирования

Элементы регулирования застройки

Проектируемые красные линии

Линия отступа от красных линий

Места допустимого размещения ОКС

Элементы планировочной структуры

Граница планировочного подрайона 4.2.3.
Жилой микрорайон – «Дальний»

Территории

Индивидуальная жилая застройка
(образуемые земельные участки)

Объекты образования (образуемые земельные участки)

Объекты торговли (образуемые земельные участки)

Благоустройство (образуемые земельные участки)

Улично-дорожная сеть (образуемые земельные участки)

Земельные участки не участвующие в ПМТ

Объекты (планируемые)

Индивидуальная жилая застройка

Объект торговли

Площадки ТКО

Транспортная инфраструктура (планируемая)

Автомобильные дороги в системе улично-дорожной сети

Тротуары

Номер автомобильной дороги

Экспликация планируемых к размещению
объектов капитального строительства

Номер на плане	Наименование	Кол-во
1	Детский сад (100 мест)	1

						01-2025 ППТ-ОЧ.ГЧ					
						Проект планировки территории и проект межевания территории части квартала № 9 планировочного подрайона 4.2.3. Жилой микрорайон – «Дальний» в Петропавловск-Камчатском городском округе (в районе ул. Заозерной)					
Изм.	Коп.уч.	Лист	№ док.	Подп.	Дата	Основная часть проекта планировки	Стадия	Лист	Листов		
Разраб.		Пупкевич			09.25		ГД	1.1			
Проверил		Скоров			09.25						
ГАП		Тимакова			09.25	Чертеж планировки территории М 1:2000	ООО "Землемер-Метео"				
Н.контр.		Титов			09.25						