


**Выкопировка из Правил землепользования и застройки
Петропавловск-Камчатского городского округа
(земельный участок с кадастровым номером 41:01:0010120:289)**

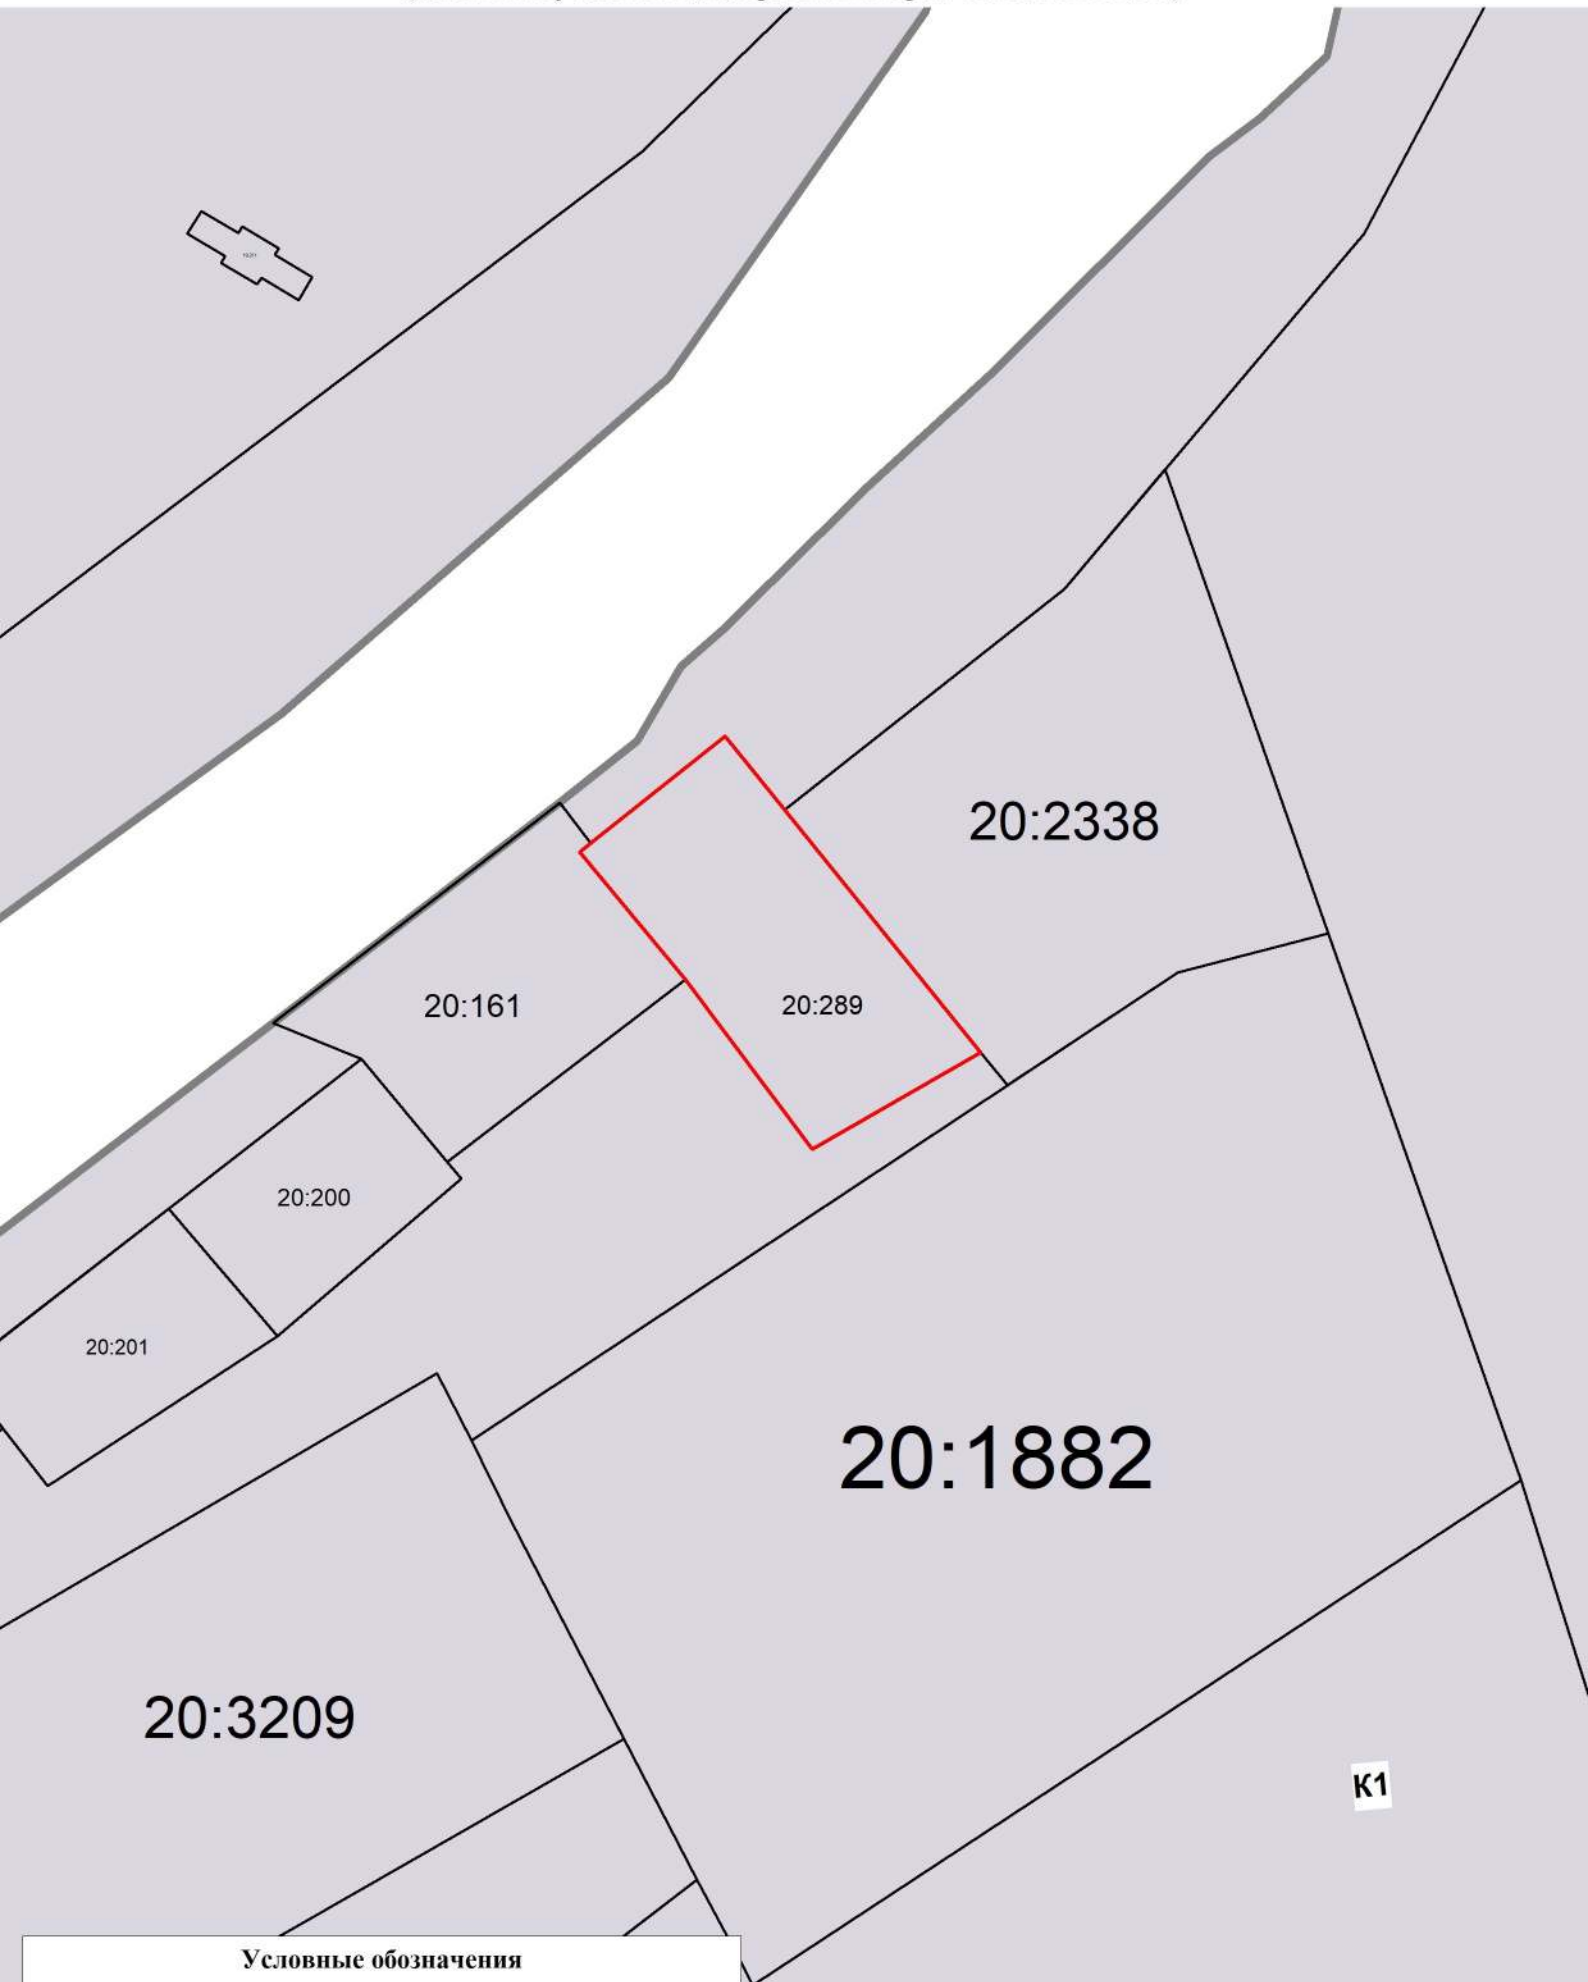

Условные обозначения



Коммунально-складская зона K1 - Зона размещения складских объектов, объектов оптово-розничной торговли и материально-технического снабжения