



Выкопировка из Генерального плана
Петропавловск-Камчатского городского округа

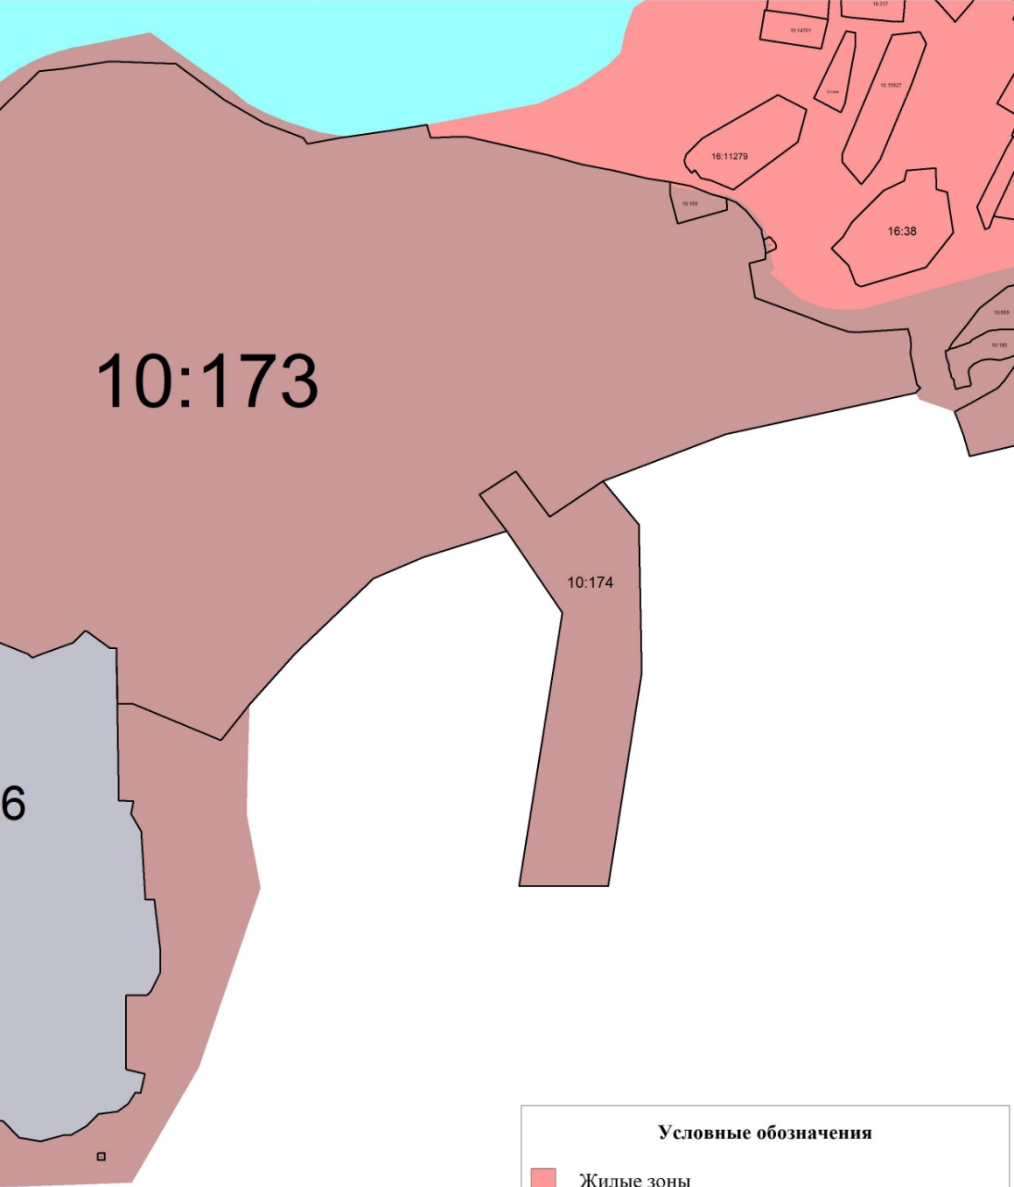


Условные обозначения

- Жилые зоны
- Зона озелененных территорий общего пользования
- Производственные зоны, зоны инженерной и транспортной инфраструктуры
- Зона инженерной инфраструктуры

Масштаб 1:3500

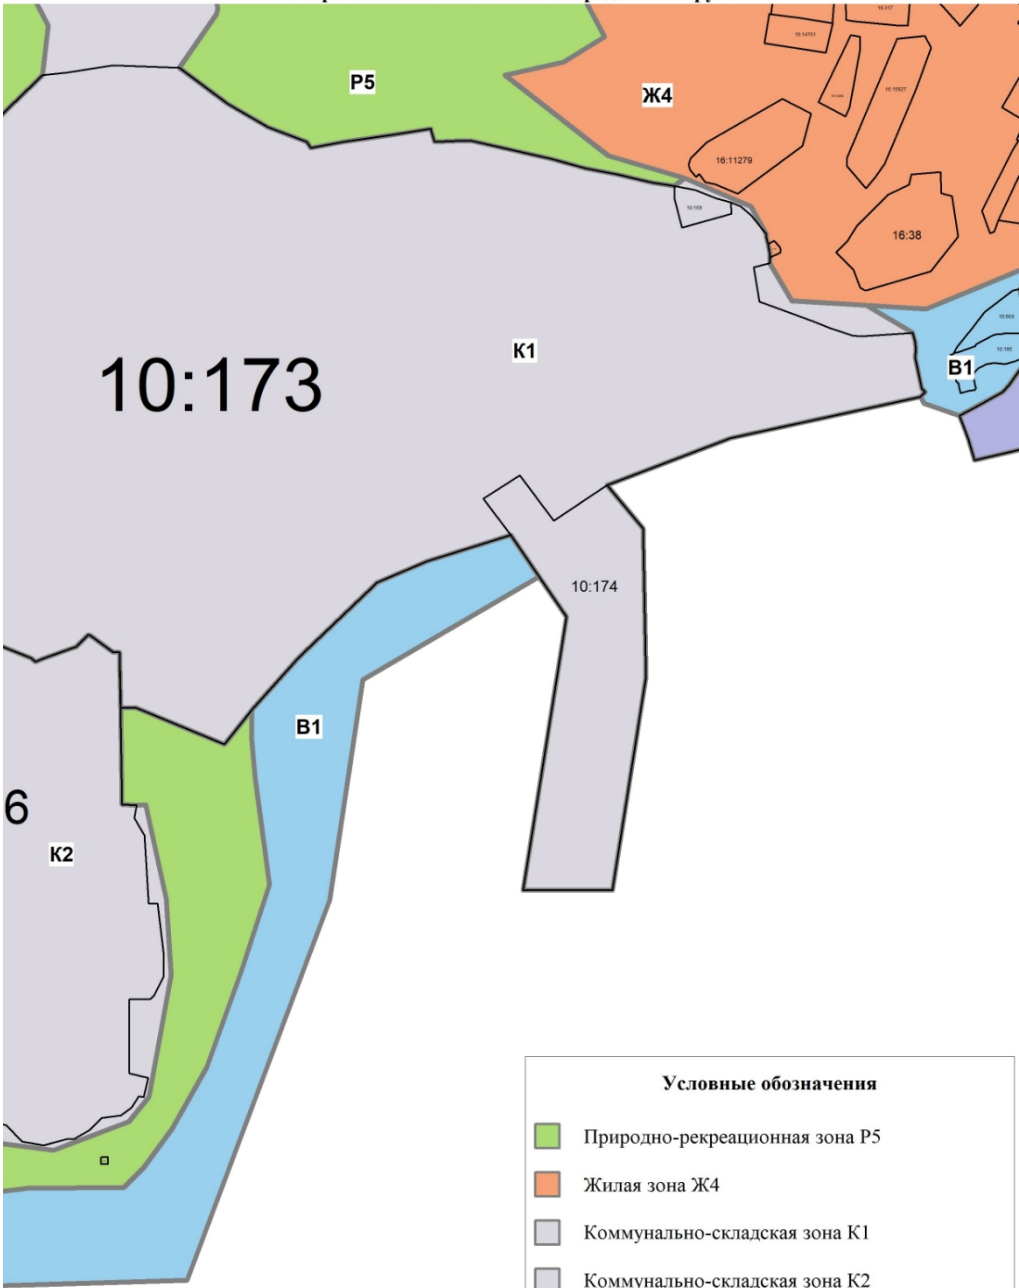

Масштаб 1:3500

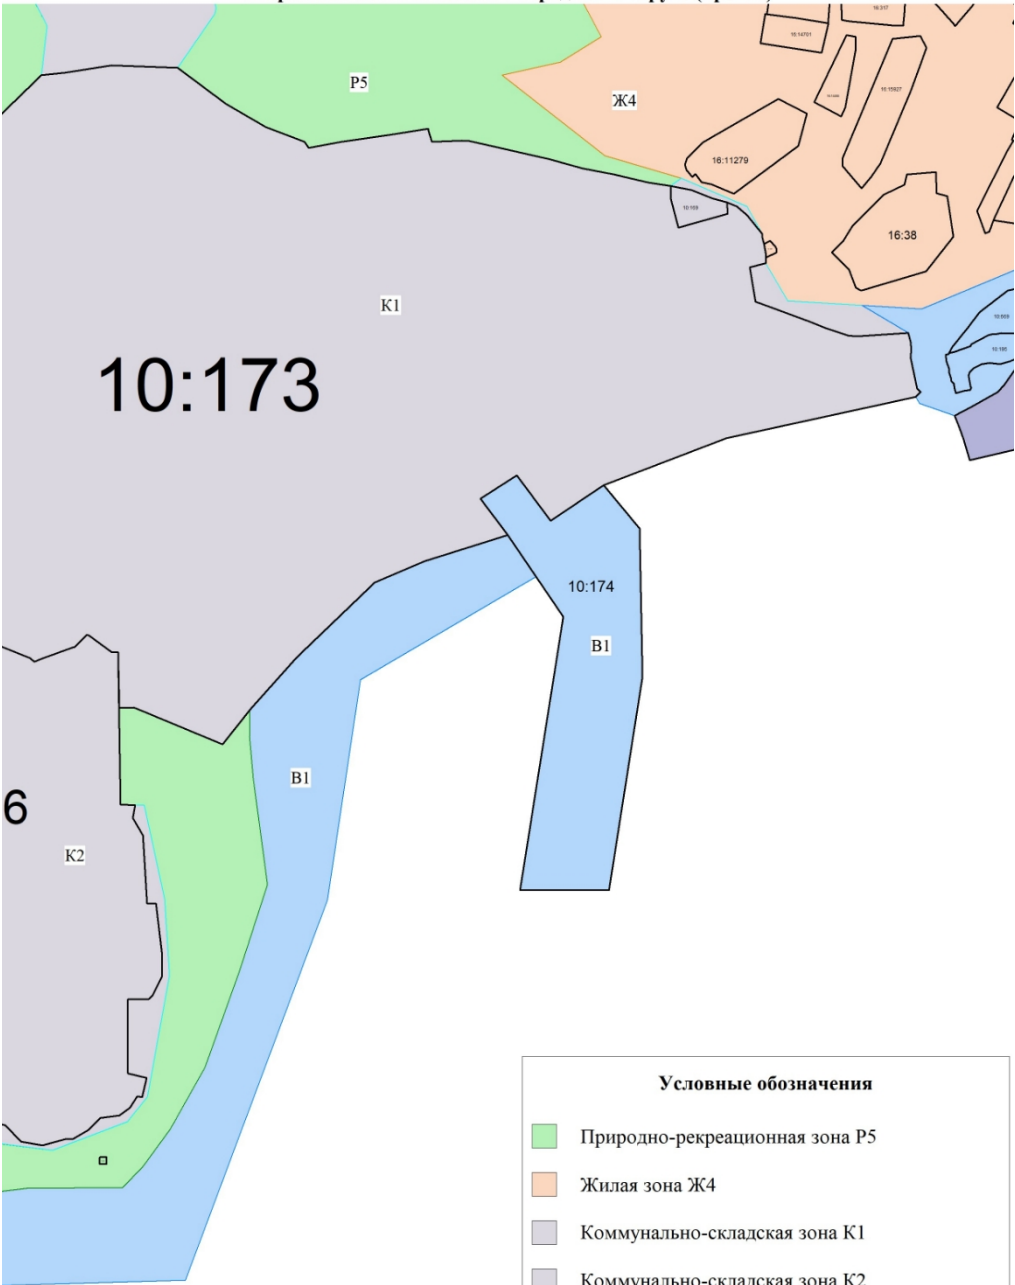

Масштаб 1:3500

Условные обозначения

	Природно-рекреационная зона Р5
	Жилая зона Ж4
	Коммунально-складская зона К1
	Коммунально-складская зона К2
	Зона водных объектов В1

-  Природно-рекреационная зона Р5
-  Жилая зона Ж4
-  Коммунально-складская зона К1
-  Коммунально-складская зона К2
-  Зона водных объектов В1