


**Выкопировка из Правил землепользования и застройки
Петропавловск-Камчатского городского округа
(земельный участок с кадастровым номером 41:01:0010110:12)**

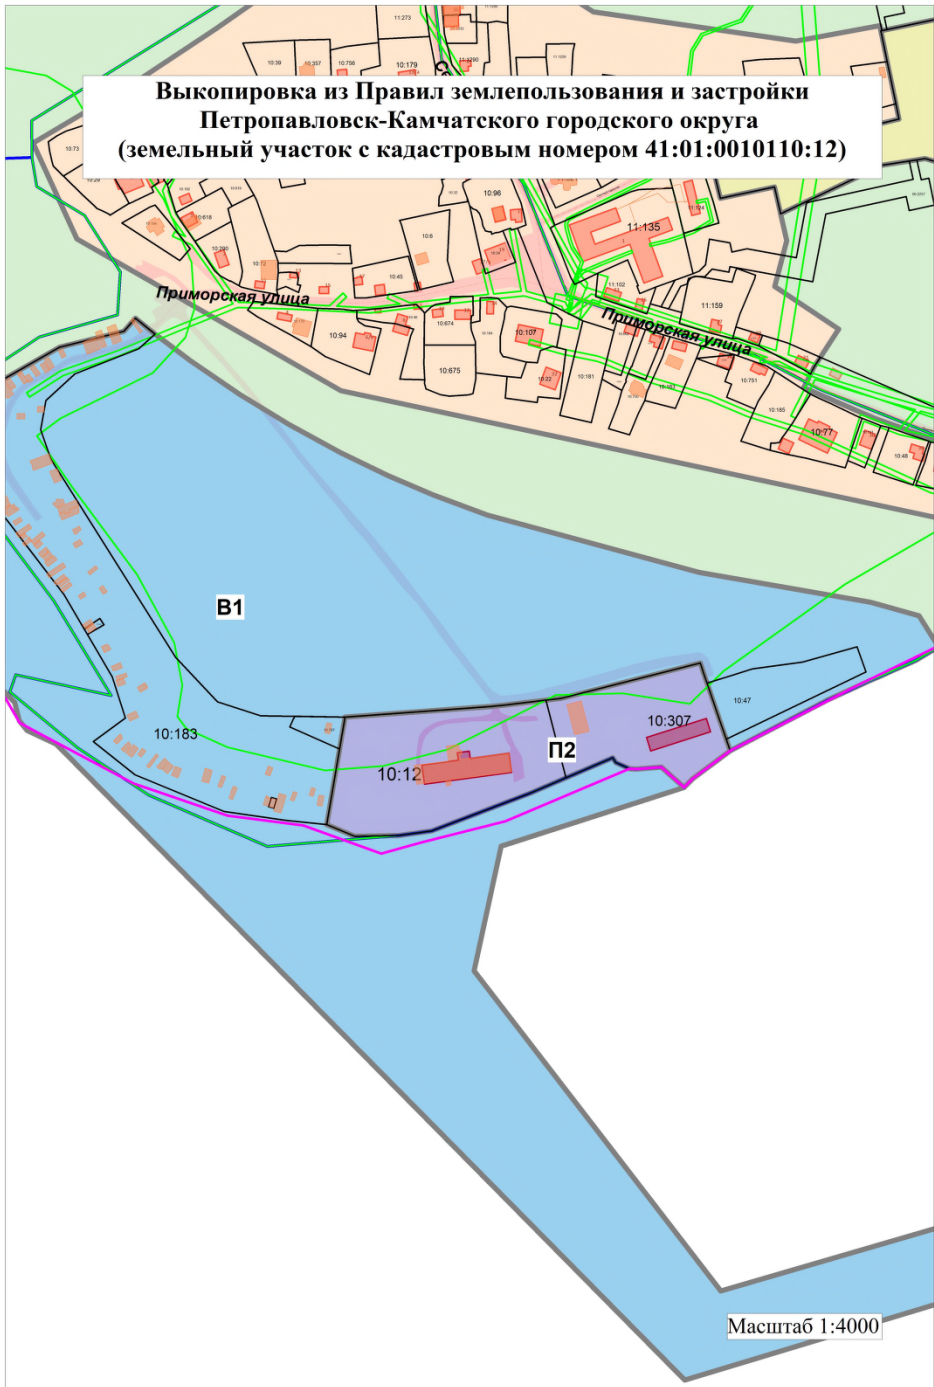

Масштаб 1:4000