


Выкопировка из Правил землепользования и застройки
Петропавловск-Камчатского городского округа

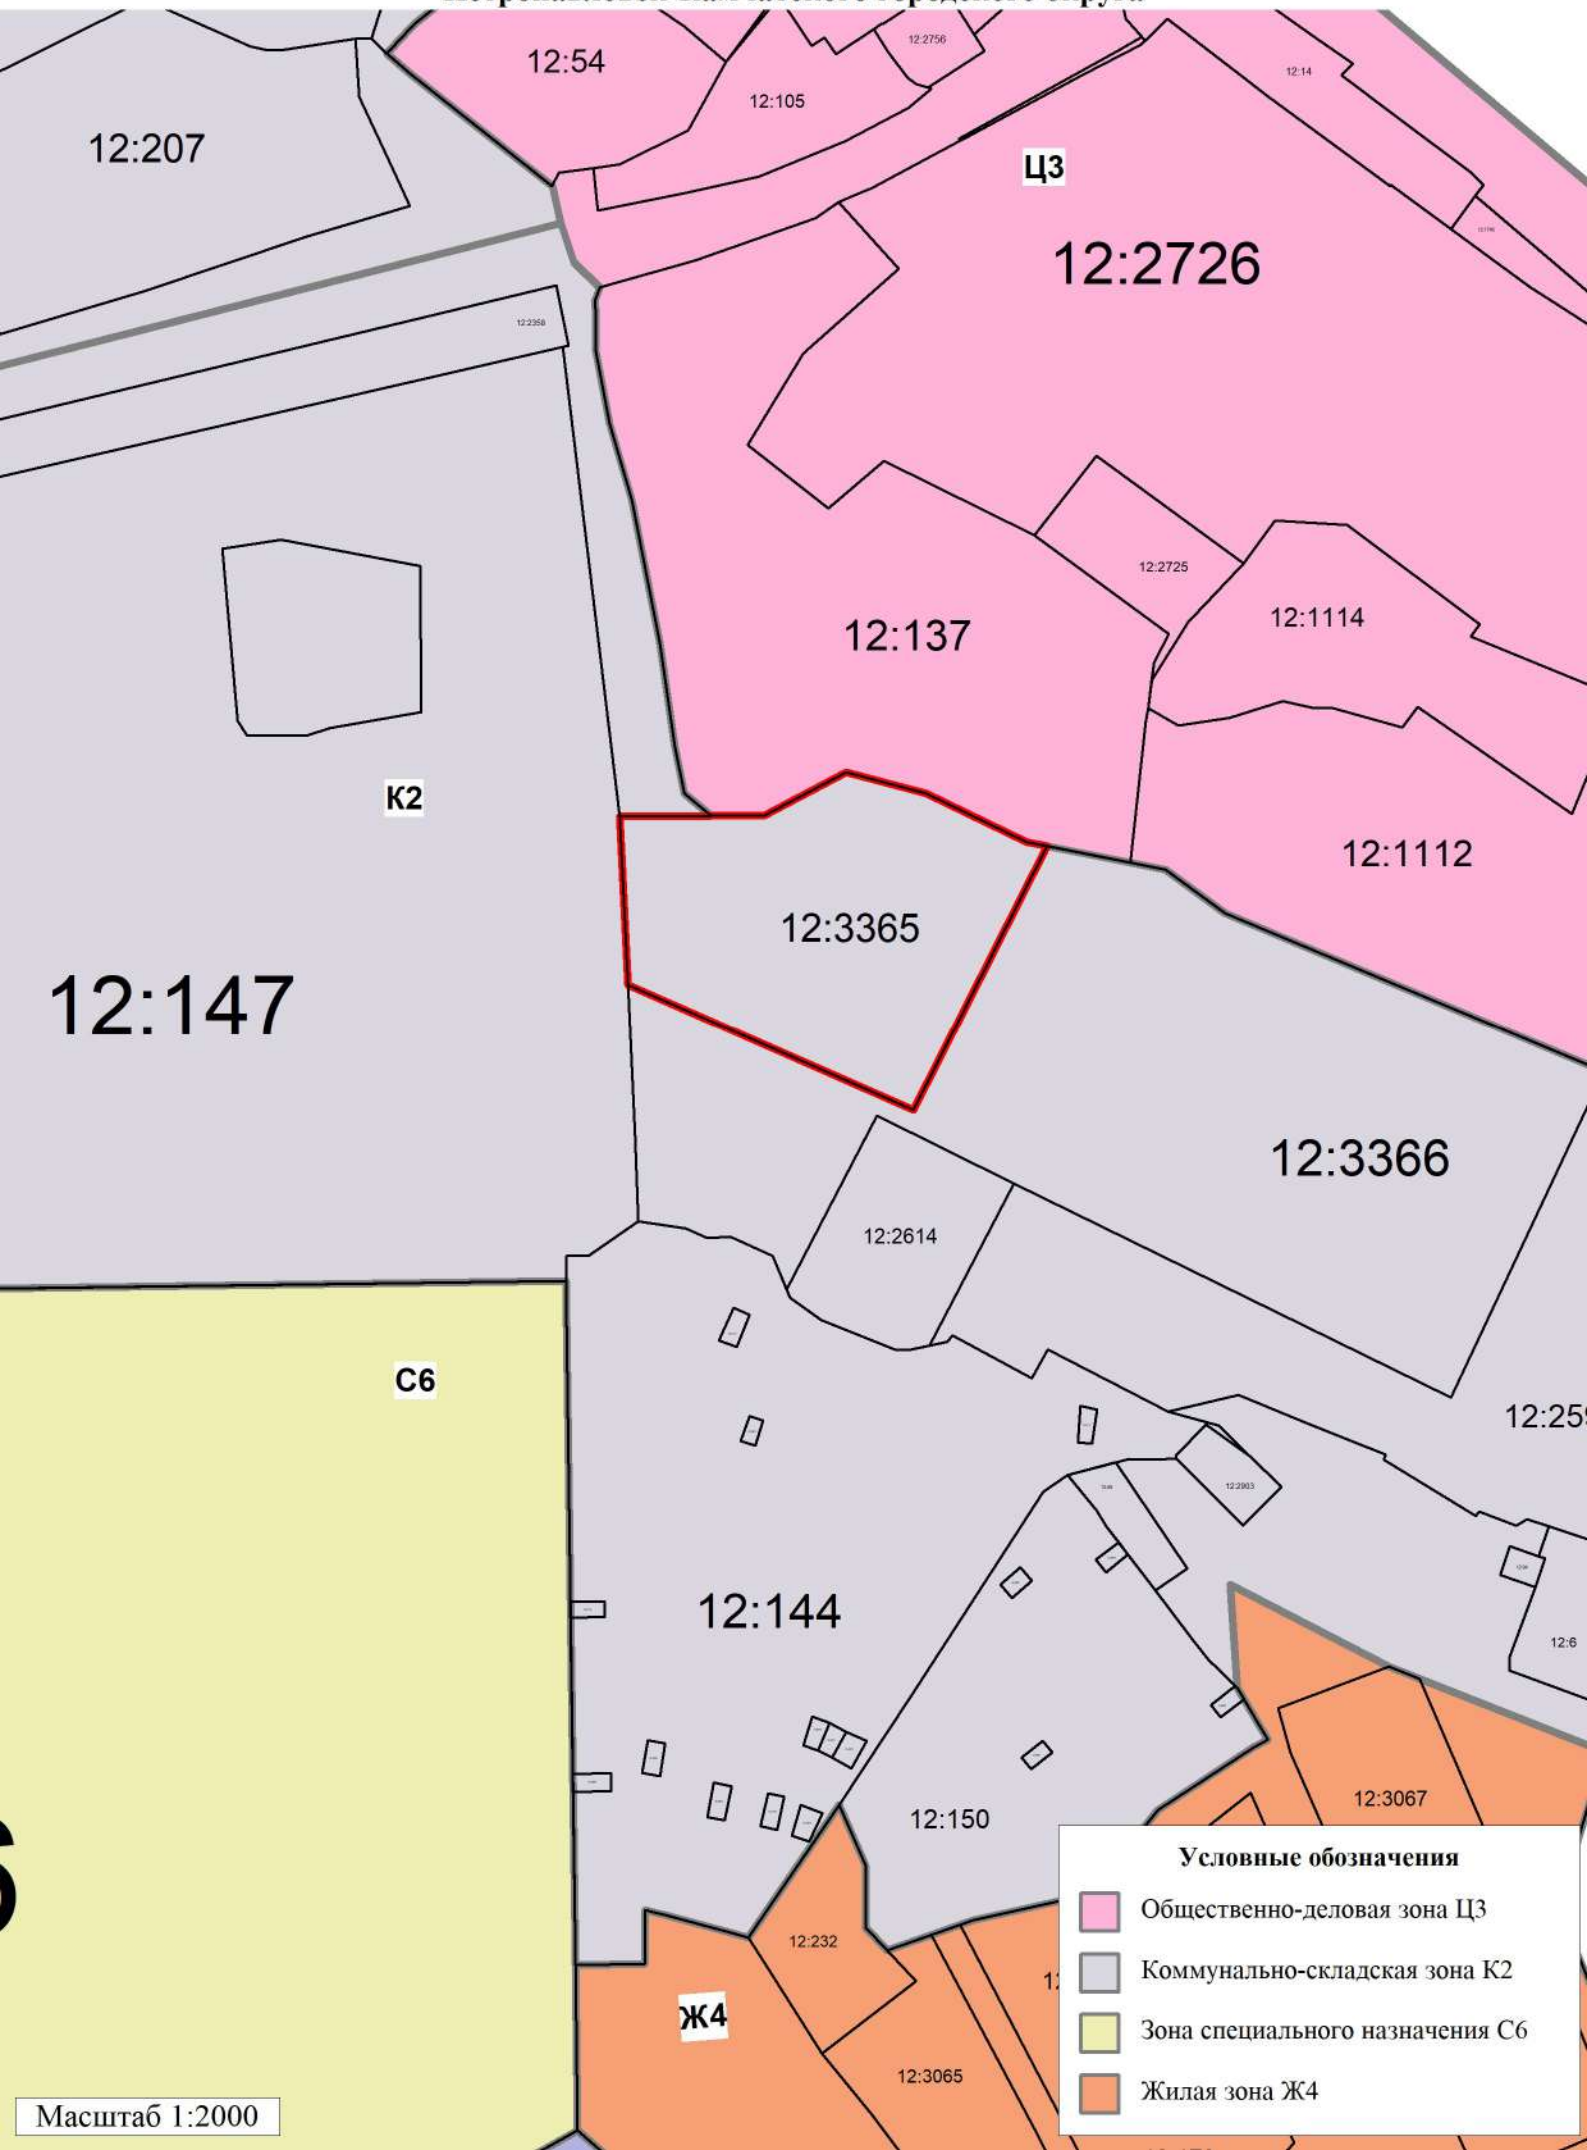

Условные обозначения	
	Общественно-деловая зона ЦЗ
	Коммунально-складская зона К2
	Зона специального назначения С6
	Жилая зона Ж4

Масштаб 1:2000