


|              |              |              |              |  |  |  |
|--------------|--------------|--------------|--------------|--|--|--|
| Инв. № подл. | Подп. и дата | Взам. инв. № | Согласована: |  |  |  |
|              |              |              |              |  |  |  |
|              |              |              |              |  |  |  |

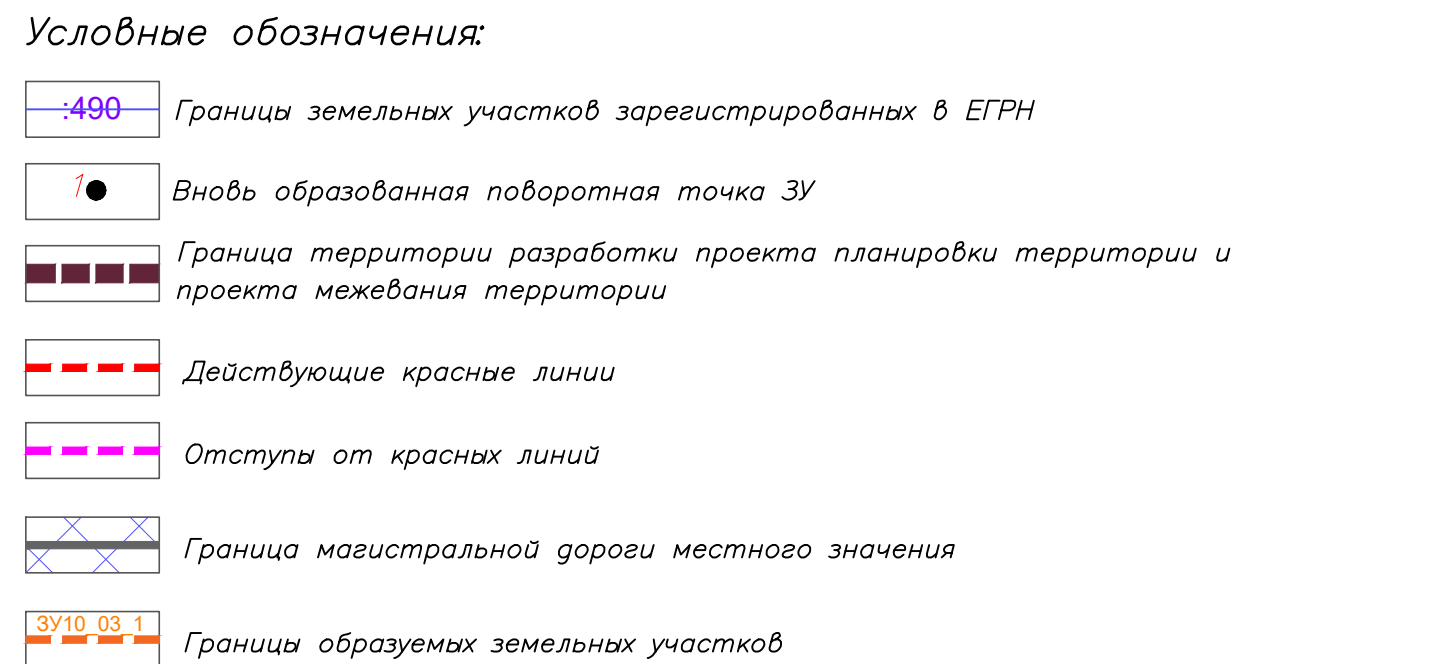

|              |               |      |       |         |      |   |                  |      |        |
|--------------|---------------|------|-------|---------|------|---|------------------|------|--------|
|              |               |      |       |         |      | ППТ/ПМТ 240/23   |                  |      |        |
|              |               |      |       |         |      | Проект внесения изменений в проект планировки территории части Центрального городского планировочного района Петропавловск-Камчатского городского округа, утвержденный постановлением администрации Петропавловск-Камчатского городского округа от 27.04.2017 № 870, и в проект межевания территории части Центрального городского планировочного района Петропавловск-Камчатского городского округа, утвержденный постановлением администрации Петропавловск-Камчатского городского округа от 13.02.2018 № 240 |                  |      |        |
| Изм.         | Кол.уч        | Лист | № док | Подпись | Дата |   |                  |      |        |
| Кад. инженер | Г.Г. Белоусов |      |       |         |      | Основной чертеж проекта<br>межевания территории   | Стадия           | Лист | Листов |
|              |               |      |       |         |      |   | ПМ               | 1    | 1      |
|              |               |      |       |         |      | Масштаб 1:500   | ИП Г.Г. Белоусов |      |        |
|              |               |      |       |         |      |   |                  |      |        |
|              |               |      |       |         |      |   |                  |      |        |
|              |               |      |       |         |      |   |                  |      |        |