


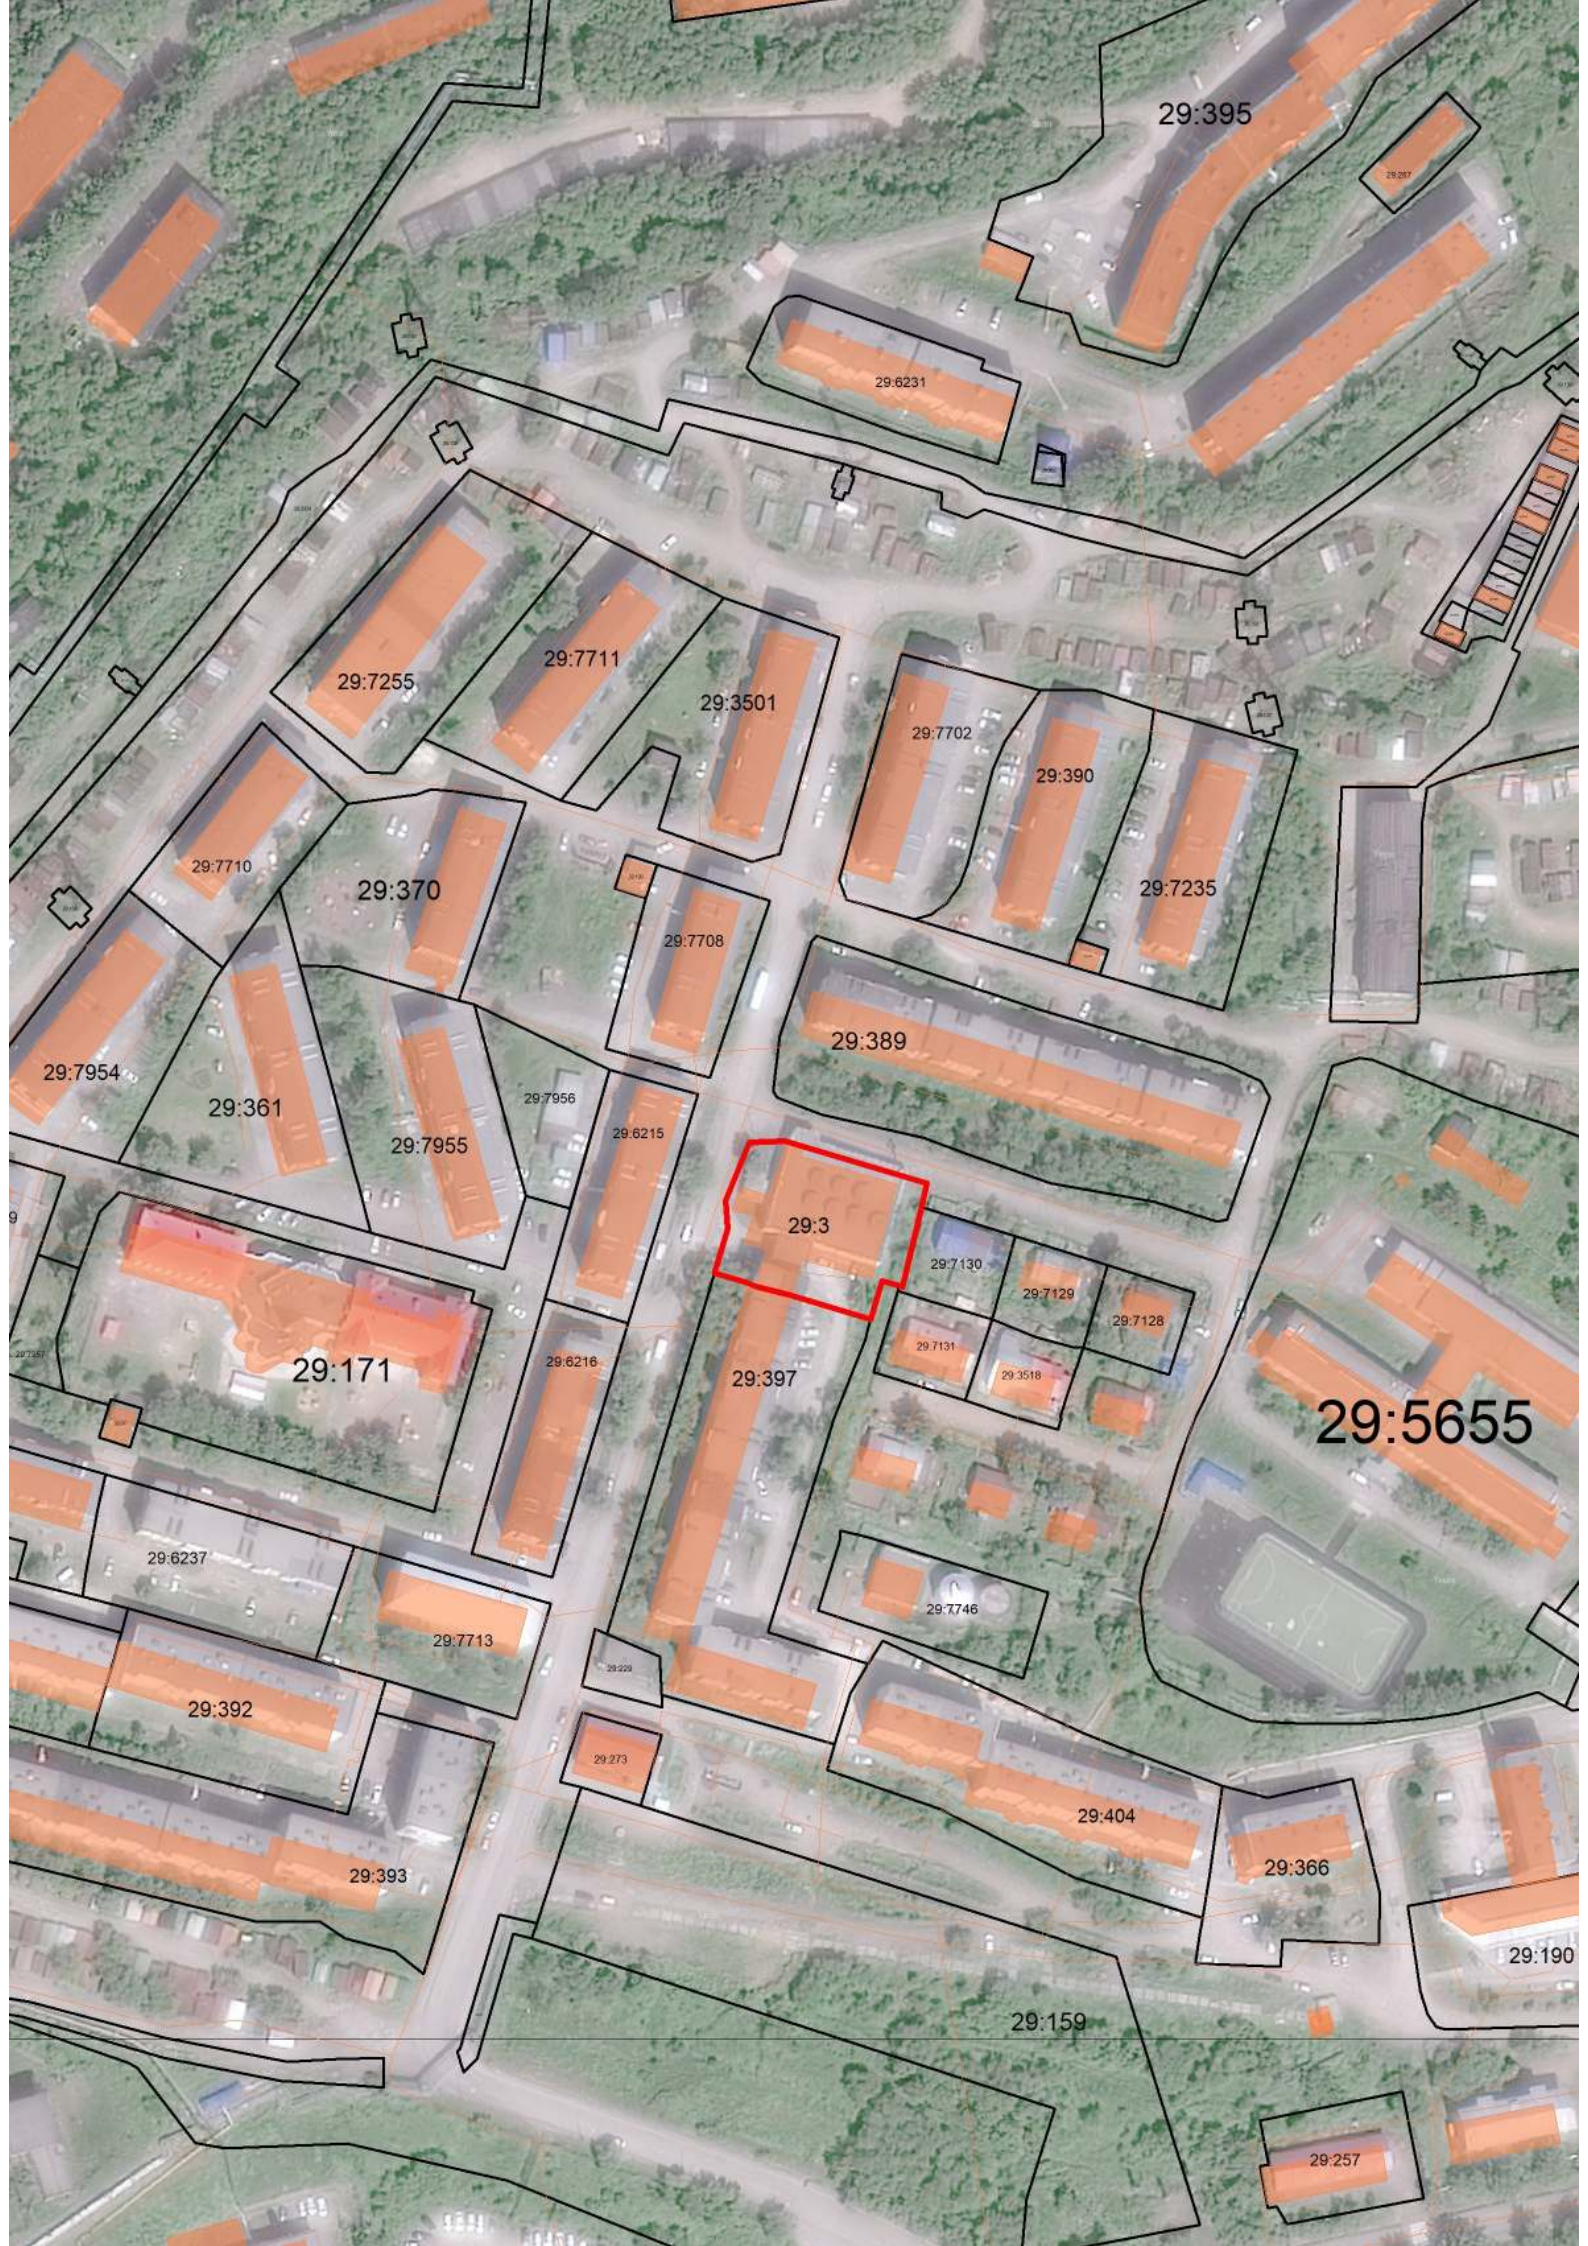

29:395

29:6231

29:7255

29:7711

29:3501

29:7702

29:390

29:7235

29:370

29:7708

29:389

29:7954

29:361

29:7955

29:7956

29:6215

29:3

29:7130

29:7129

29:7128

29:7131

29:3518

29:171

29:6216

29:397

29:5655

29:6237

29:7713

29:392

29:393

29:273

29:404

29:366

29:190

29:159

29:257


Выкопировка из Карты функциональных зон Генерального плана
Петропавловск-Камчатского городского округа
(земельный участок с кадастровым номером 41:01:0010129:3)



Условные обозначения

 Жилые зоны (проект)

Выкопировка из Правил землепользования и застройки
Петропавловск-Камчатского городского округа
(земельный участок с кадастровым номером 41:01:0010129:3)

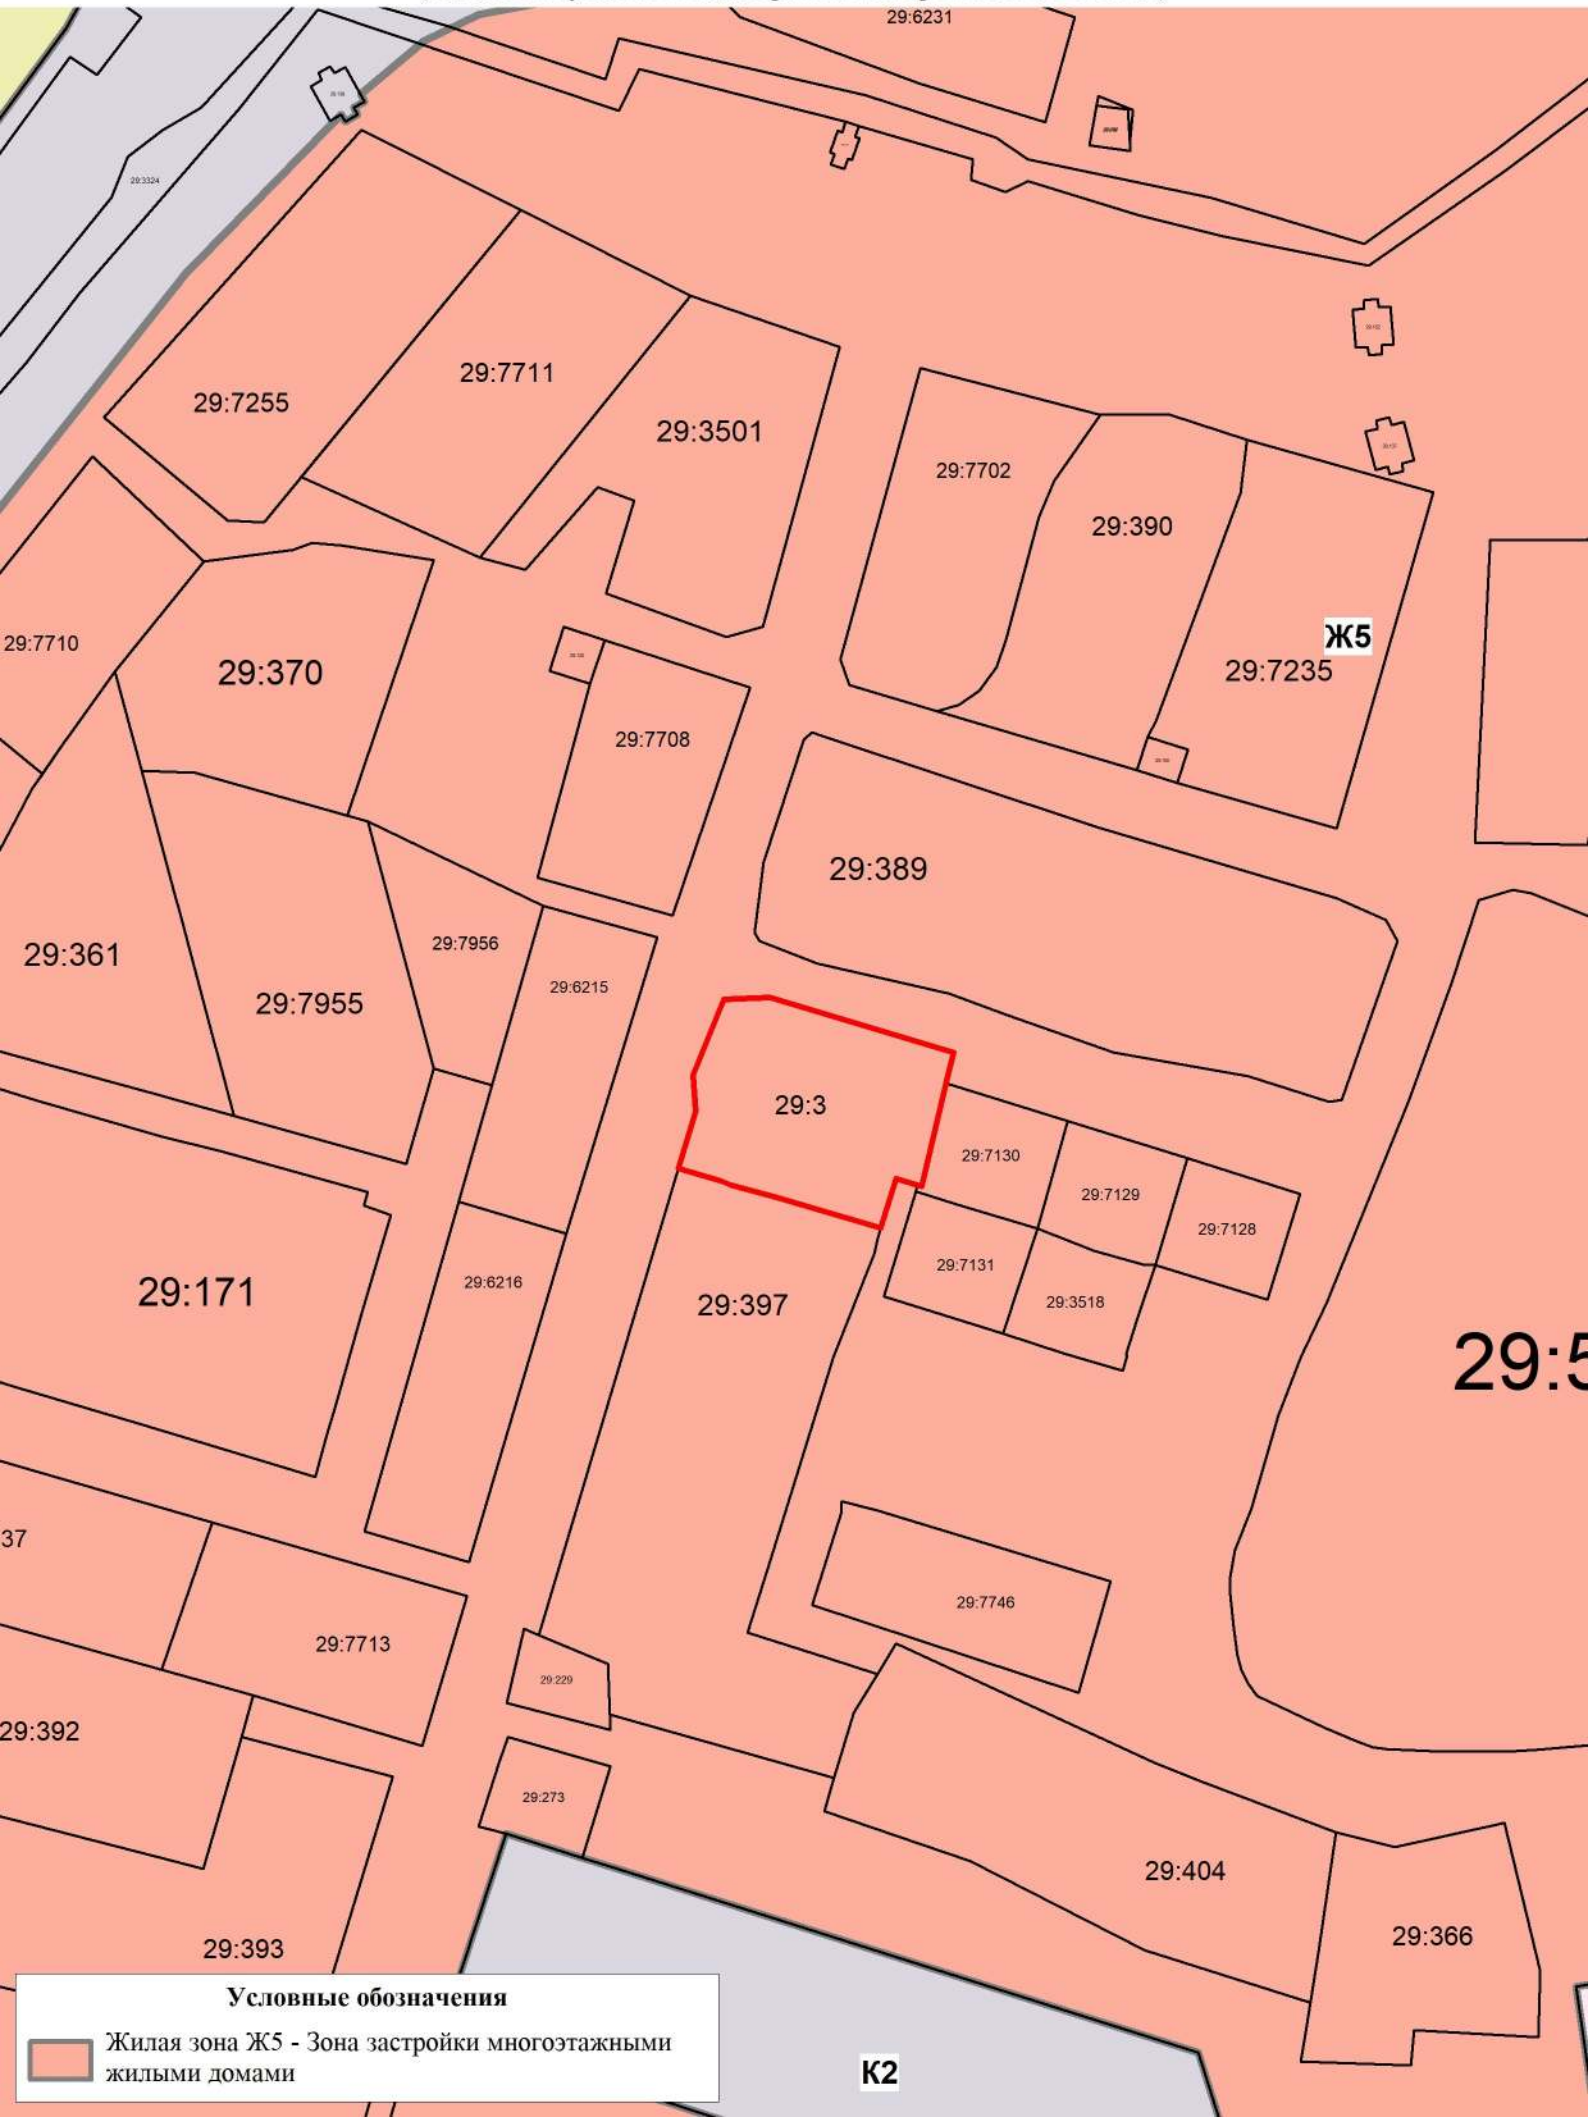

Условные обозначения

Жилая зона Ж5 - Зона застройки многоквартирными жилыми домами