


Чертеж проекта внесения изменений в проект межевания территории части планировочного подрайона 3.3.4. Северный коммунально-промышленный узел - "Крутобереговский" (в границах улицы Вулканная) Северного городского планировочного района в Петропавловск-Камчатском городском округе, утвержденный постановлением администрации Петропавловск-Камчатского городского округа от 13.04.2023 № 734 (Основной чертеж)

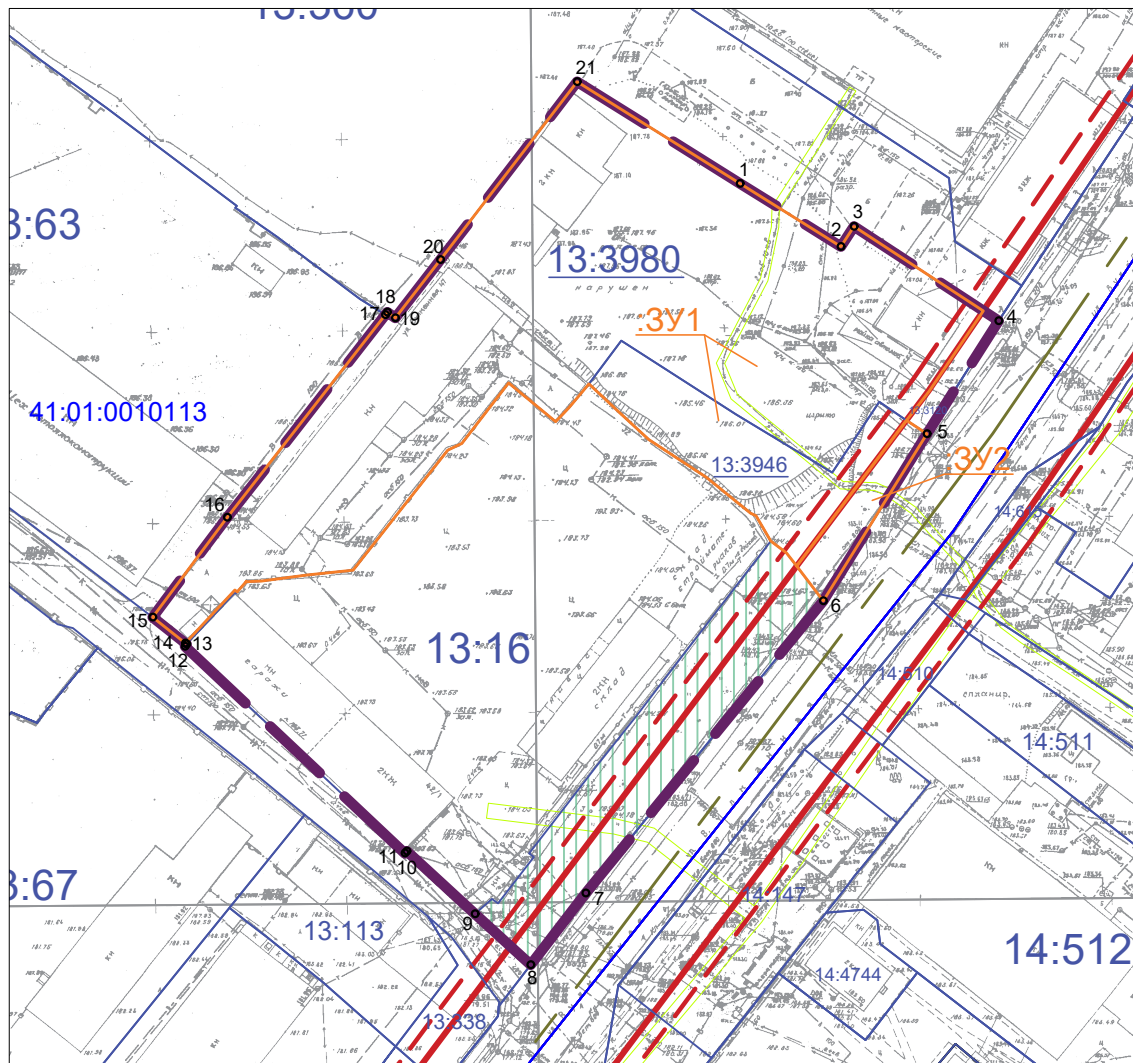

Условные обозначения:

-  :3У1 Границы образуемых земельных участков
-  13:113 Границы земельных участков зарегистрированных в ЕГРН
-  41:01:0010113 Кадастровый номер квартала
-  Граница территории разработки проекта межевания
-  1 Поворотные точки границы проекта межевания территории
-  Действующие красные линии
-  Отступы от красных линий
-  Границы зон с особыми условиями использования территории
-  Границы земель общего пользования
-  Ось дороги

						ПМТ- 09/24			
						Проект внесения изменений в проект межевания территории части планировочного подрайона 3.3.4. Северный коммунально-промышленный узел - «Крутобереговский» (в границах улицы Вулканная) Северного городского планировочного района в Петропавловск-Камчатском городском округе, утвержденный постановлением администрации Петропавловск-Камчатского городского округа от 13.04.2023 № 734.			
Изм.	Кол.уч.	Лист	№ док.	Подпись	Дата	Основная часть проекта межевания территории	Стадия	Лист	Листов
							ПМ	1	1
						Чертеж проекта внесения изменений в проект межевания территории	ИП Г.Г. Белоусов		