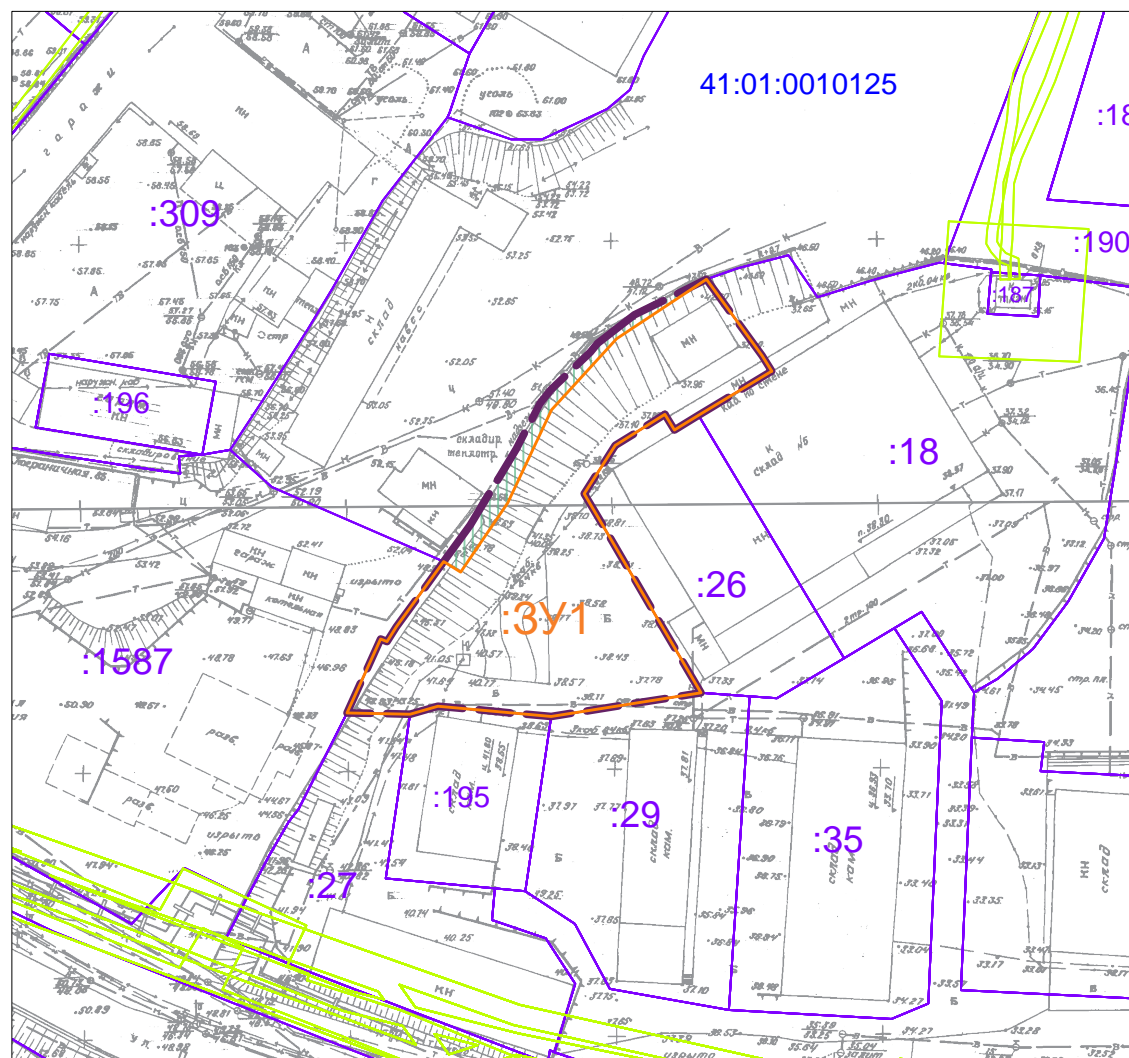

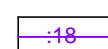





Чертеж проекта межевания территории части квартала № 4 планировочного подрайона 1.2.4. Многофункциональный жилой – промышленный район – «Зеркальный» (в районе улицы Пограничная) Центрального городского планировочного района в Петропавловск- Камчатском городском округе (Основной чертеж)



Условные обозначения:

-  :3У1 Границы образуемых земельных участков
-  :18 Границы земельных участков зарегистрированных в ЕГРН
- 41:01:0010125 Кадастровый номер квартала
-  Граница территории разработки проекта межевания
-  Границы зон с особыми условиями использования территории
-  Границы земель общего пользования

						ПМТ-28/22			
						Проект межевания территории части квартала № 4 планировочного подрайона 1.2.4. Многофункциональный жилой – промышленный район – «Зеркальный» (в районе улицы Пограничная) Центрального городского планировочного района в Петропавловск- Камчатском городском округе			
Изм.	Код.уч.	Лист	№ док.	Подпись	Дата	Основной чертеж проекта межевания территории	Стадия	Лист	Листов
							ПМ	9	9
						ИП Г.Г. Белоусов			