


**ПРОЕКТ ВНЕСЕНИЯ ИЗМЕНЕНИЙ В ПРОЕКТ МЕЖЕВАНИЯ ТЕРРИТОРИИ  
 части квартала №3 планировочного подрайона 1.2.2. Жилой район «Пограничный» Центрального городского  
 планировочного района в Петропавловск-Камчатском городском округе, утвержденный Постановлением администрации  
 Петропавловск-Камчатского городского округа от 28.05.2021 № 1099**

Чертеж межевания территории (основной чертеж) М 1:1000

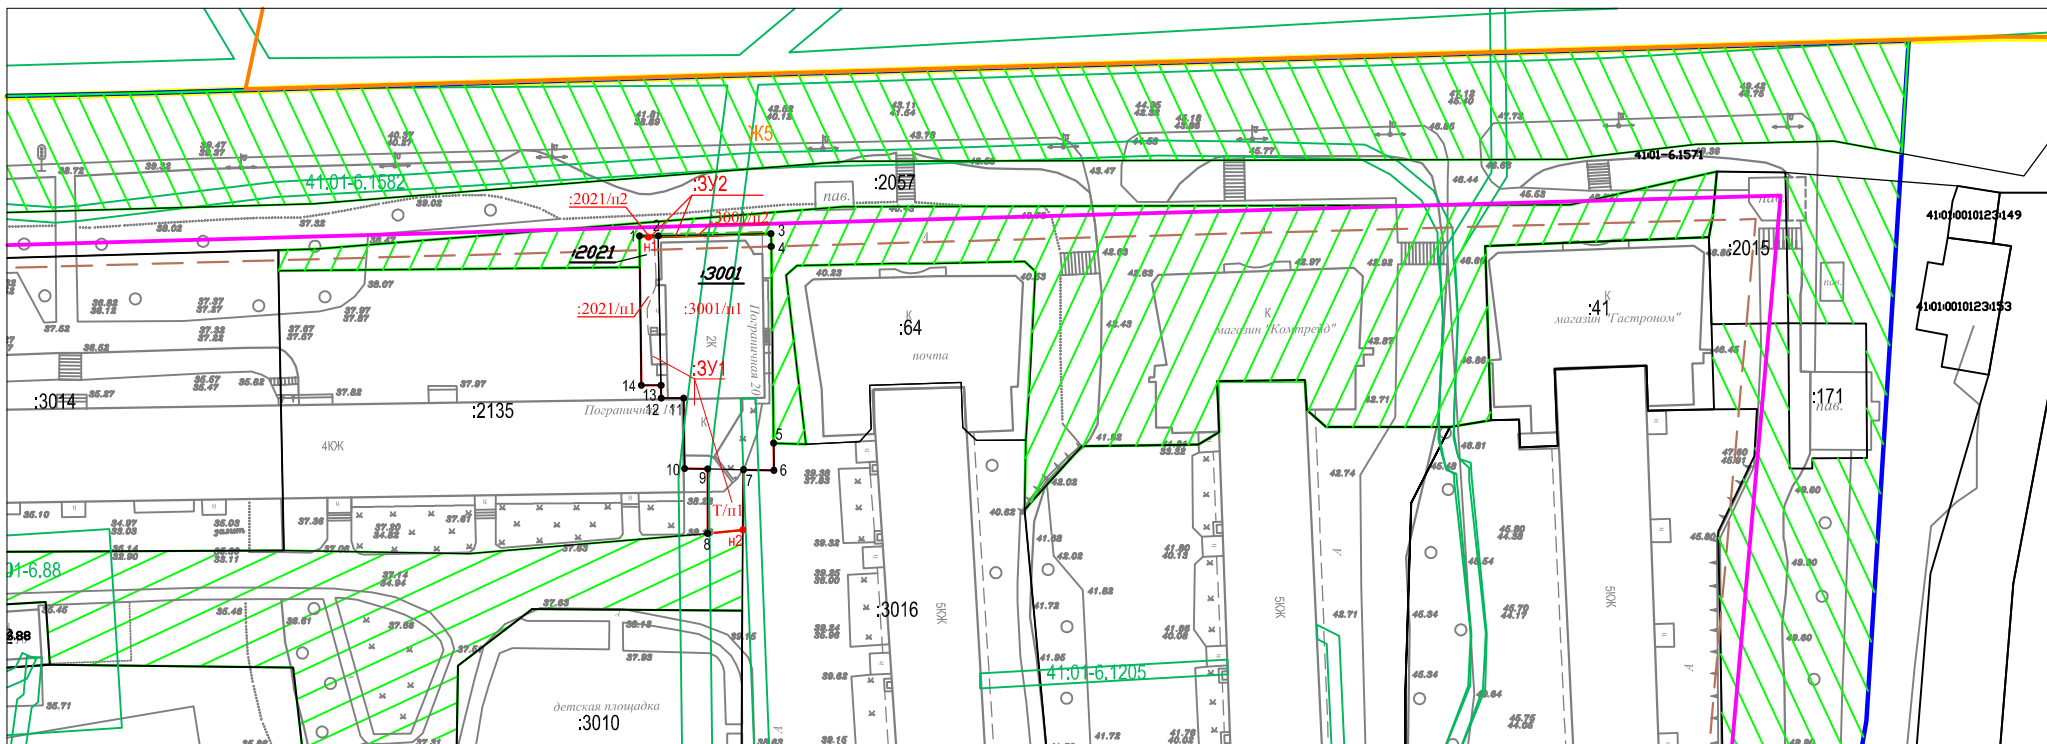

Условные обозначения:

- :3У1 – условный номер образуемого земельного участка
- :123 – кадастровый номер земельного участка
- 41:01:0010123 – кадастровый номер квартала
- граница существующих земельных участков (по сведениям ЕГРН)
- граница кадастрового квартала
- границы образуемых земельных участков
- граница проекта межевания территории, части квартала N3 планировочного подрайона 1.2.2.
- граница планировочного подрайона 1.2.2.
- граница территориальной зоны
- земли общего пользования
- красные линии утвержденные
- линии отступа от красных линий