


Проект внесения изменений в проект планировки территории и проект межевания территории квартала № 4 планировочного подрайона 3.2.8. Жилой район - «Моховая» Северного городского планировочного района в Петропавловск-Камчатском городском округе, утвержденный постановлением администрации Петропавловск-Камчатского городского округа от 26.11.2020 № 2150

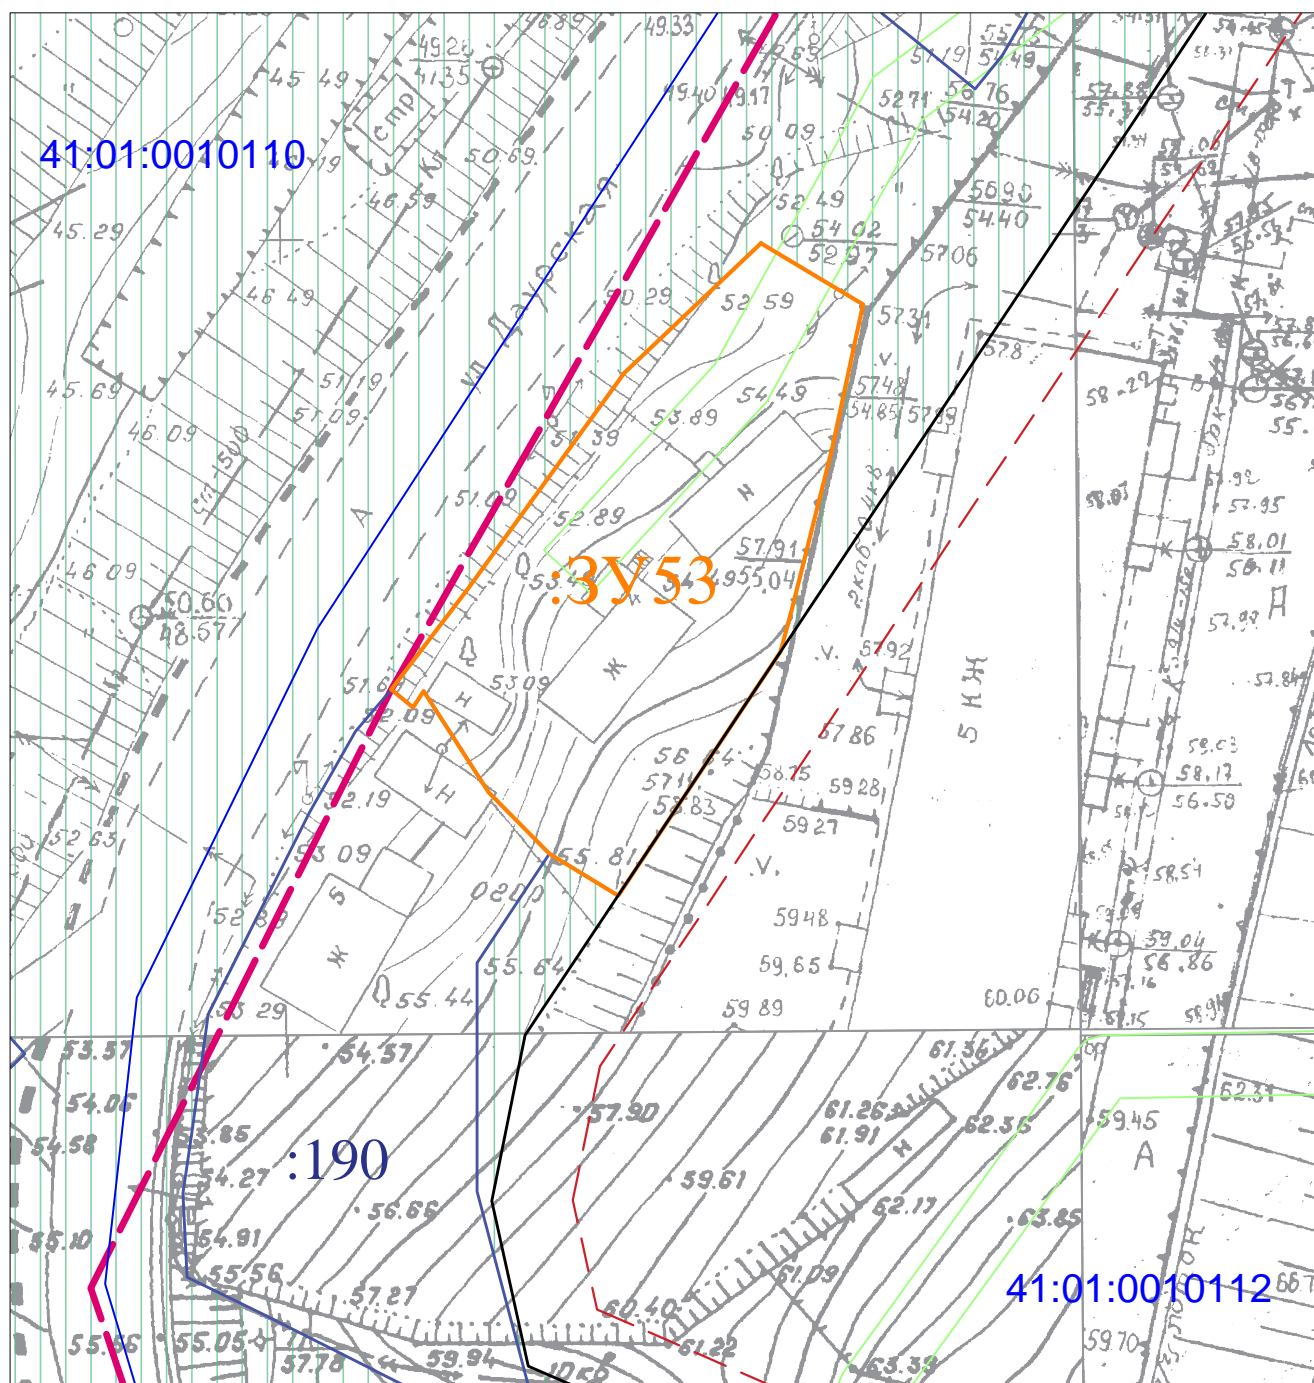

Условные обозначения:

- 3У53 Границы образуемых земельных участков
- :190 Границы земельных участков зарегистрированных в ЕГРН
- 41:01:0010110 Границы кадастрового квартала
- Красные линии
- Отступы от красных линий
- Границы зон с особыми условиями использования территории
- Границы земель общего пользования
- Границы проекта межевания территории

					02-04/23-ПМТ				
					Проект внесения изменений в проект планировки территории и проект межевания территории квартала № 4 планировочного подрайона 3.2.8. Жилой район - «Моховая» Северного городского планировочного района в Петропавловск-Камчатском городском округе, утвержденный постановлением администрации Петропавловск-Камчатского городского округа от 26.11.2020 № 2150				
Изм.	Кол.уч.	Лист	№ док.	Подпись	Дата	Основная часть проекта межевания территории	Стадия ПМ	Лист 1	Листов 1
Чертеж проекта внесения изменений в проект межевания территории									