


Документация по планировке территории  
Проект планировки территории

"Автомобильная дорога от улицы Ленинская к улице Красинцев"

Чертеж границ зон планируемого размещения линейного объекта

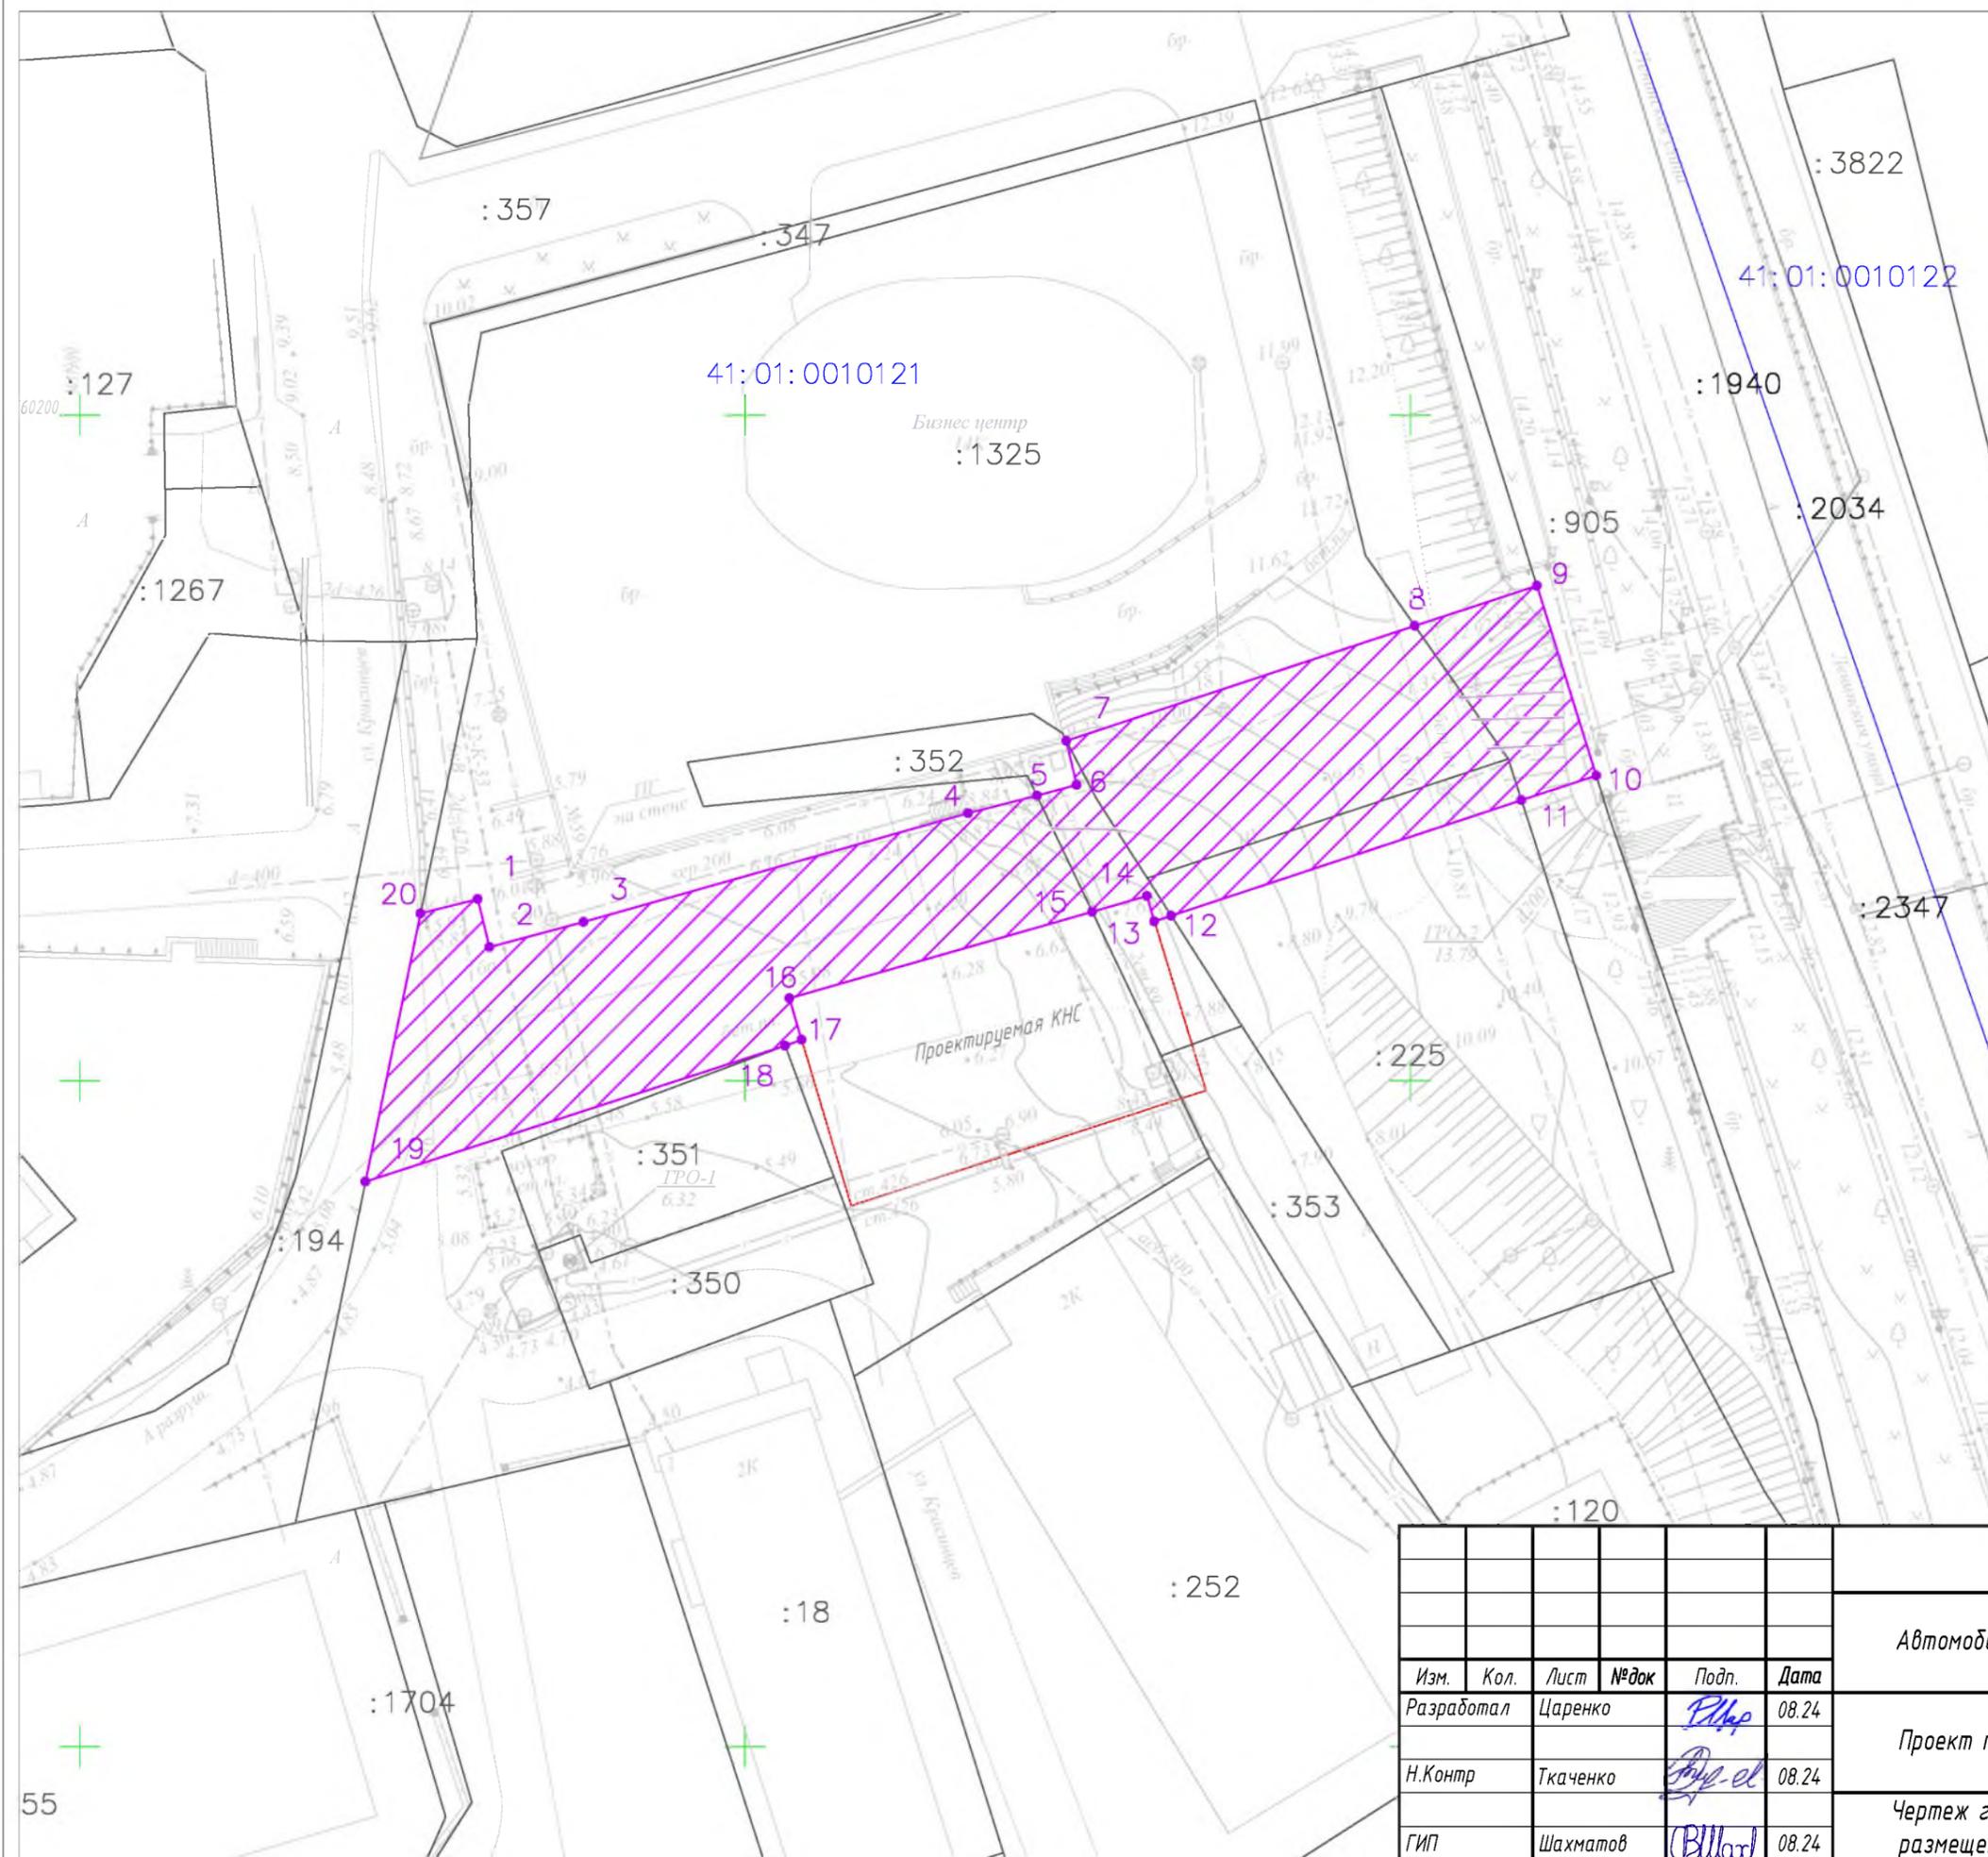

Условные обозначения:

- Границы территории, в отношении которой осуществляется подготовка проекта планировки
- Зона планируемого размещения линейных объектов
- Характерная точка границы зоны планируемого размещения линейных объектов, номер
- Граница земельного участка проектируемой КНС
- Граница земельного участка по ЕГРН
- Граница объекта капитального строительства по ЕГРН

:1325 Кадастровый номер объекта недвижимости по ЕГРН  
41:01:0010121 Кадастровый номер кадастрового квартала по ЕГРН

\*Места размещения объектов капитального строительства, проектируемых в составе линейного объекта, подлежат уточнению при архитектурно-строительном проектировании, но не могут выходить за границы зон планируемого размещения таких объектов, установленных проектом планировки территории.

						<b>48/24-ДПТ-ППТ-Р1-02</b>			
						Автомобильная дорога от улицы Ленинская к улице Красинцев			
Изм.	Кол.	Лист	№ док	Подп.	Дата	Проект планировки территории	Стадия	Лист	Листов
Разработал		Царенко		<i>Царенко</i>	08.24		ППТ	1	1
Н.Контр		Ткаченко		<i>Ткаченко</i>	08.24				
ГИП		Шахматов		<i>Шахматов</i>	08.24	Чертеж границ зон планируемого размещения линейных объектов М 1:500	000 "ПИК "ЭКСПЕДИЦИЯ"		