


Документация по планировке территории  
 Проект планировки территории

"Автомобильная дорога от улицы Ленинская к улице Красинцев"

Чертеж красных линий

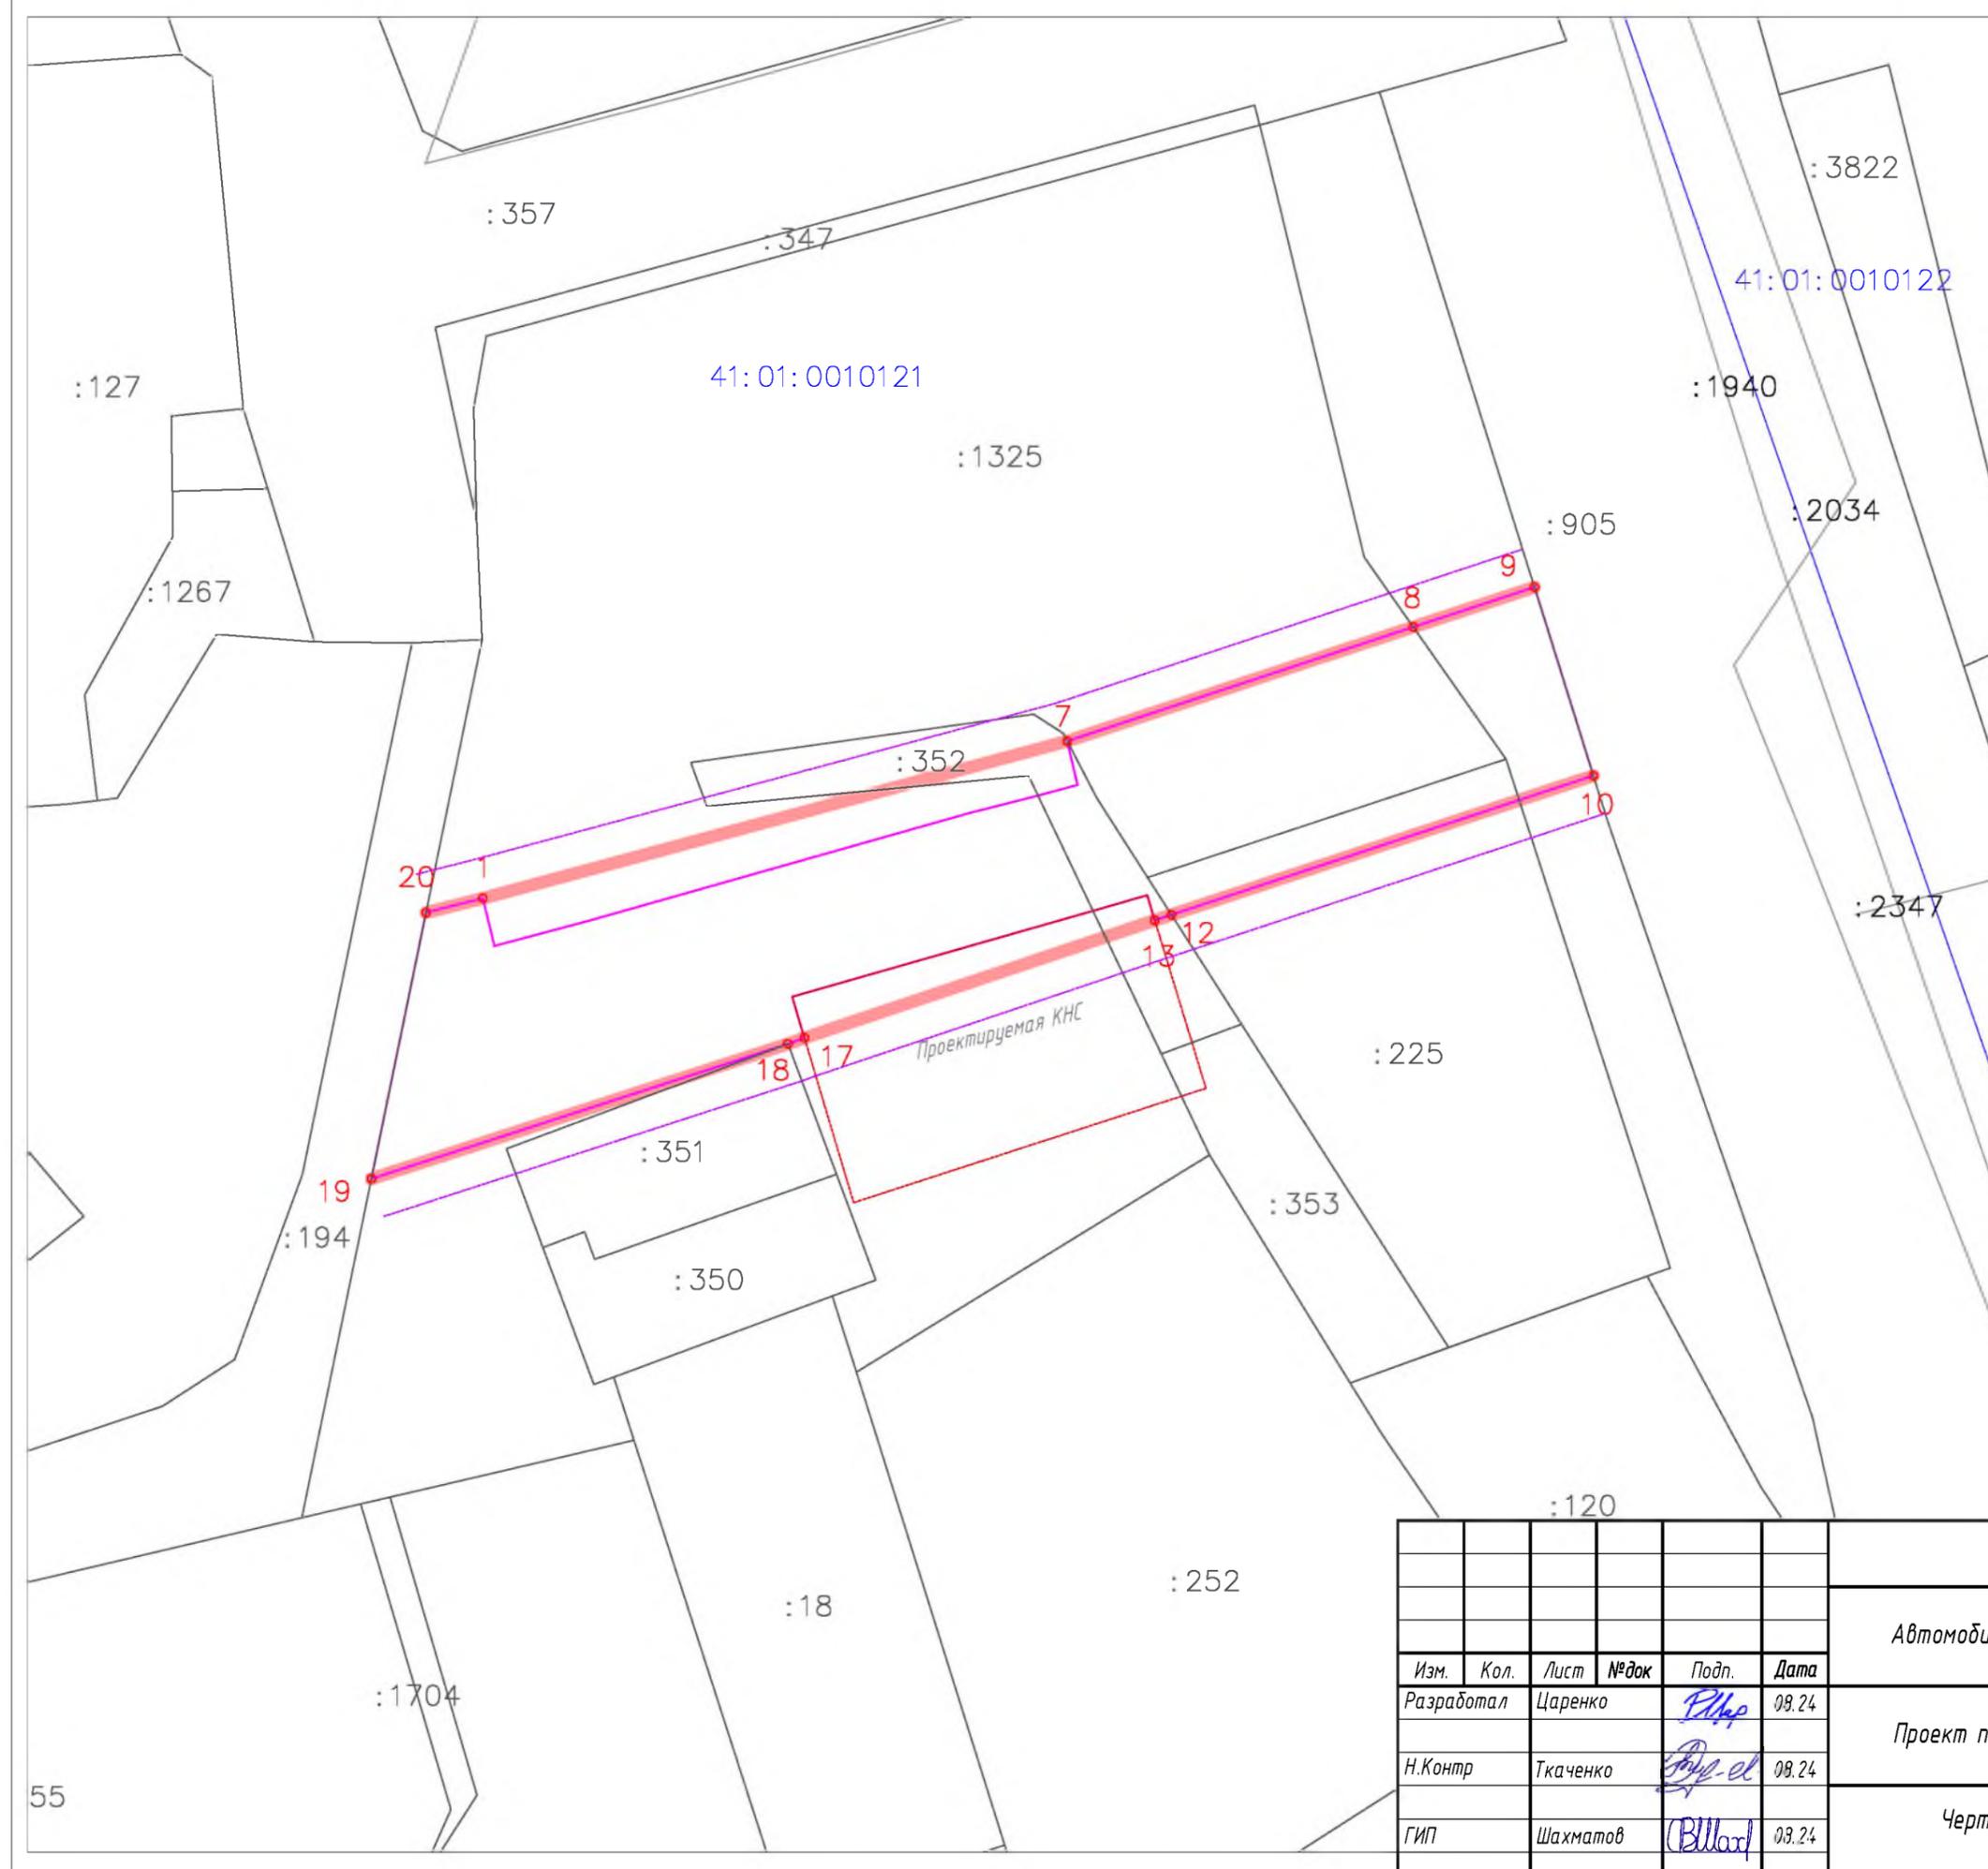

Условные обозначения:

- Границы территории, в отношении которой осуществляется подготовка проекта планировки
- Устанавливаемые красные линии
- Граница земельного участка по ЕГРН
- Граница объекта капитального строительства по ЕГРН
- Линия отступа от красных линий
- Граница земельного участка проектируемой КНС
- 1 Характерная точка устанавливаемых красных линий, номер
- :1325 Кадастровый номер объекта недвижимости по ЕГРН
- 41:01:0010121 Кадастровый номер кадастрового квартала по ЕГРН

\* Перечень координат характерных точек устанавливаемых красных линий приведен в форме таблицы, которая является неотъемлемым приложением к чертежу красных линий.

48/24-ДПТ-ППТ-Р1-01					
Автомобильная дорога от улицы Ленинская к улице Красинцев					
Изм.	Кол.	Лист	№ док	Подп.	Дата
Разработал		Царенко		<i>Царенко</i>	08.24
Н.Контр		Ткаченко		<i>Ткаченко</i>	08.24
ГИП		Шахматов		<i>Шахматов</i>	08.24
Проект планировки территории					
Чертеж красных линий М 1:500					
Стадия			Лист		
Листов			Листов		
ППТ			1		
1			1		
Ех			000 "ПИК "ЭКСПЕДИЦИЯ"		