


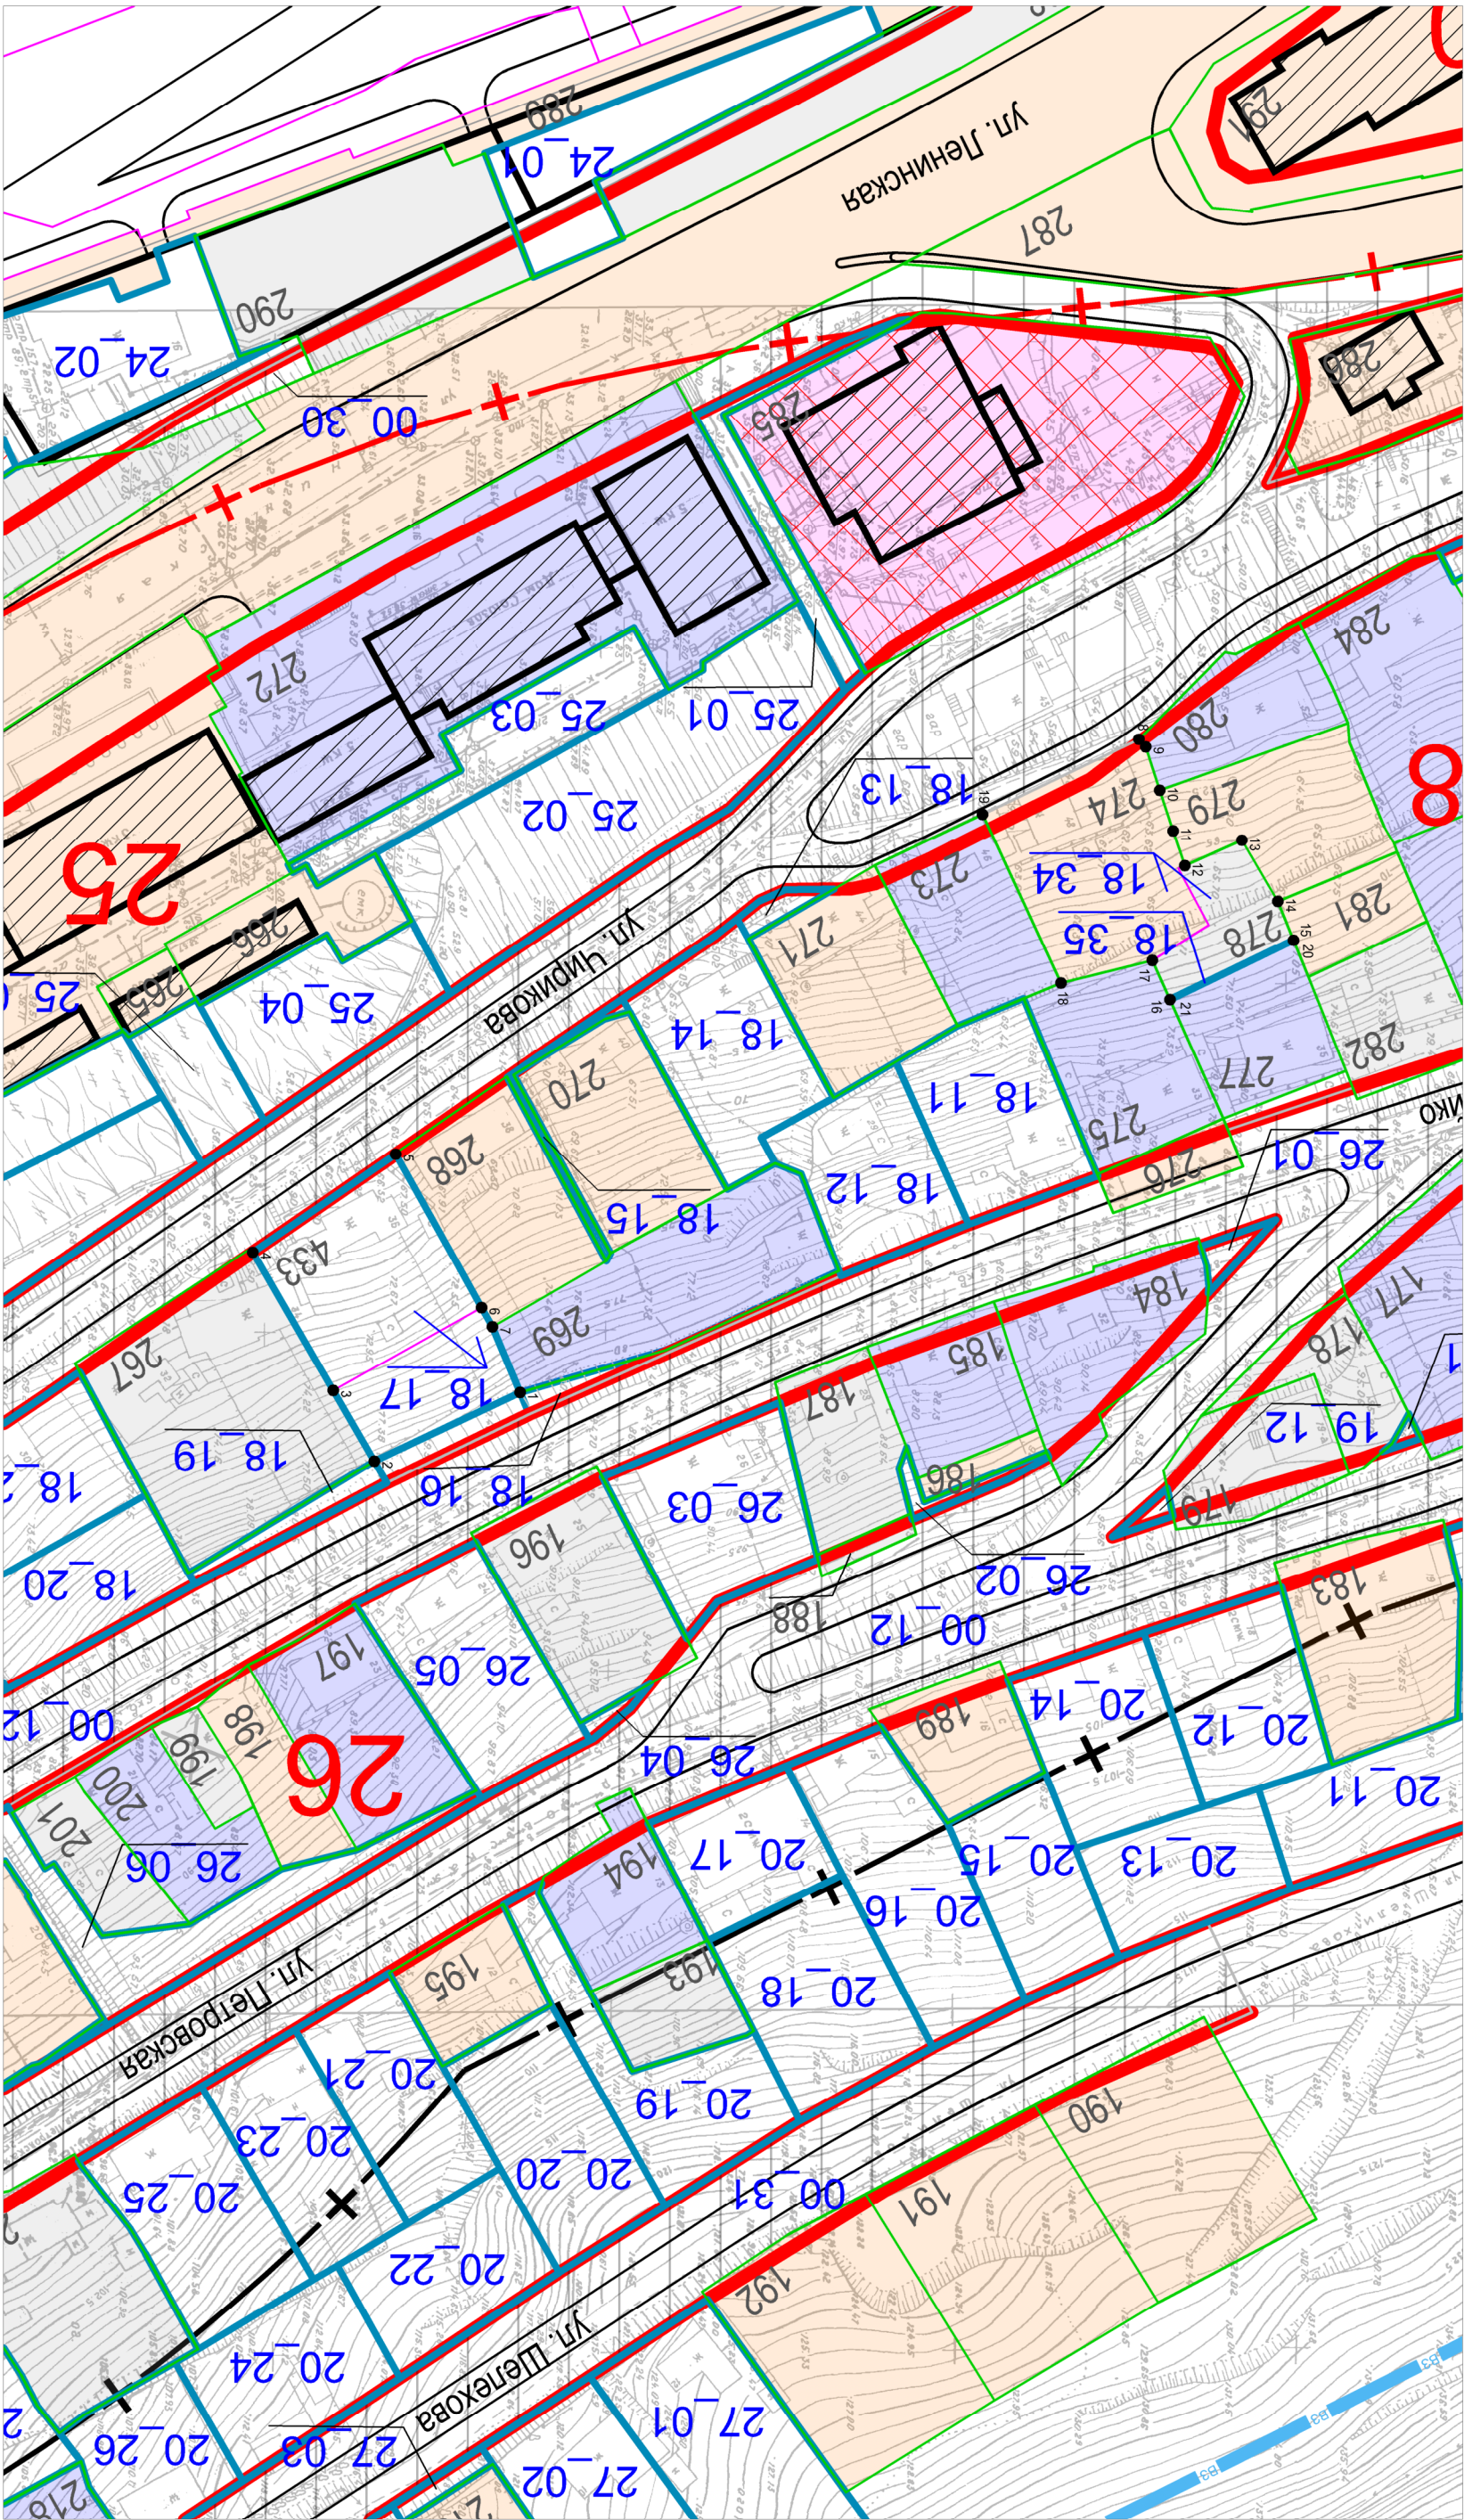

УСЛОВНЫЕ ОБОЗНАЧЕНИЯ:

- граница проекта межевания территории
- установленные красные линии
- границы изменяемых земельных участков
- границы сохраняемых земельных участков
- границы образуемых земельных участков
- существующие границы лавиноопасных зон
- номер элемента планировочной структуры по проекту межевания территории
- условный номер образуемого земельного участка
- граница зоны действия публичного сервитута

- существующая граница санитарно-защитной зоны
- проектируемая граница санитарно-защитной зоны
- линии обозначающие здания, дороги, улицы, проезды
- характеристика точки границ земельного участка

				554/23-ПМТ Приложение 2.1		
				часть Центрального городского планировочного района в Петропавловск-Камчатском городском округе		
изм.	Нуч.	лист	№док.	подпись		
кадастровый инженер	Валеева А.И.					
				Чертеж проекта внесения изменений в проект межевания территории (основной чертеж)	Лист	Листов
					1	1
				Масштаб 1:1000	ООО "Топографическое бюро"	