


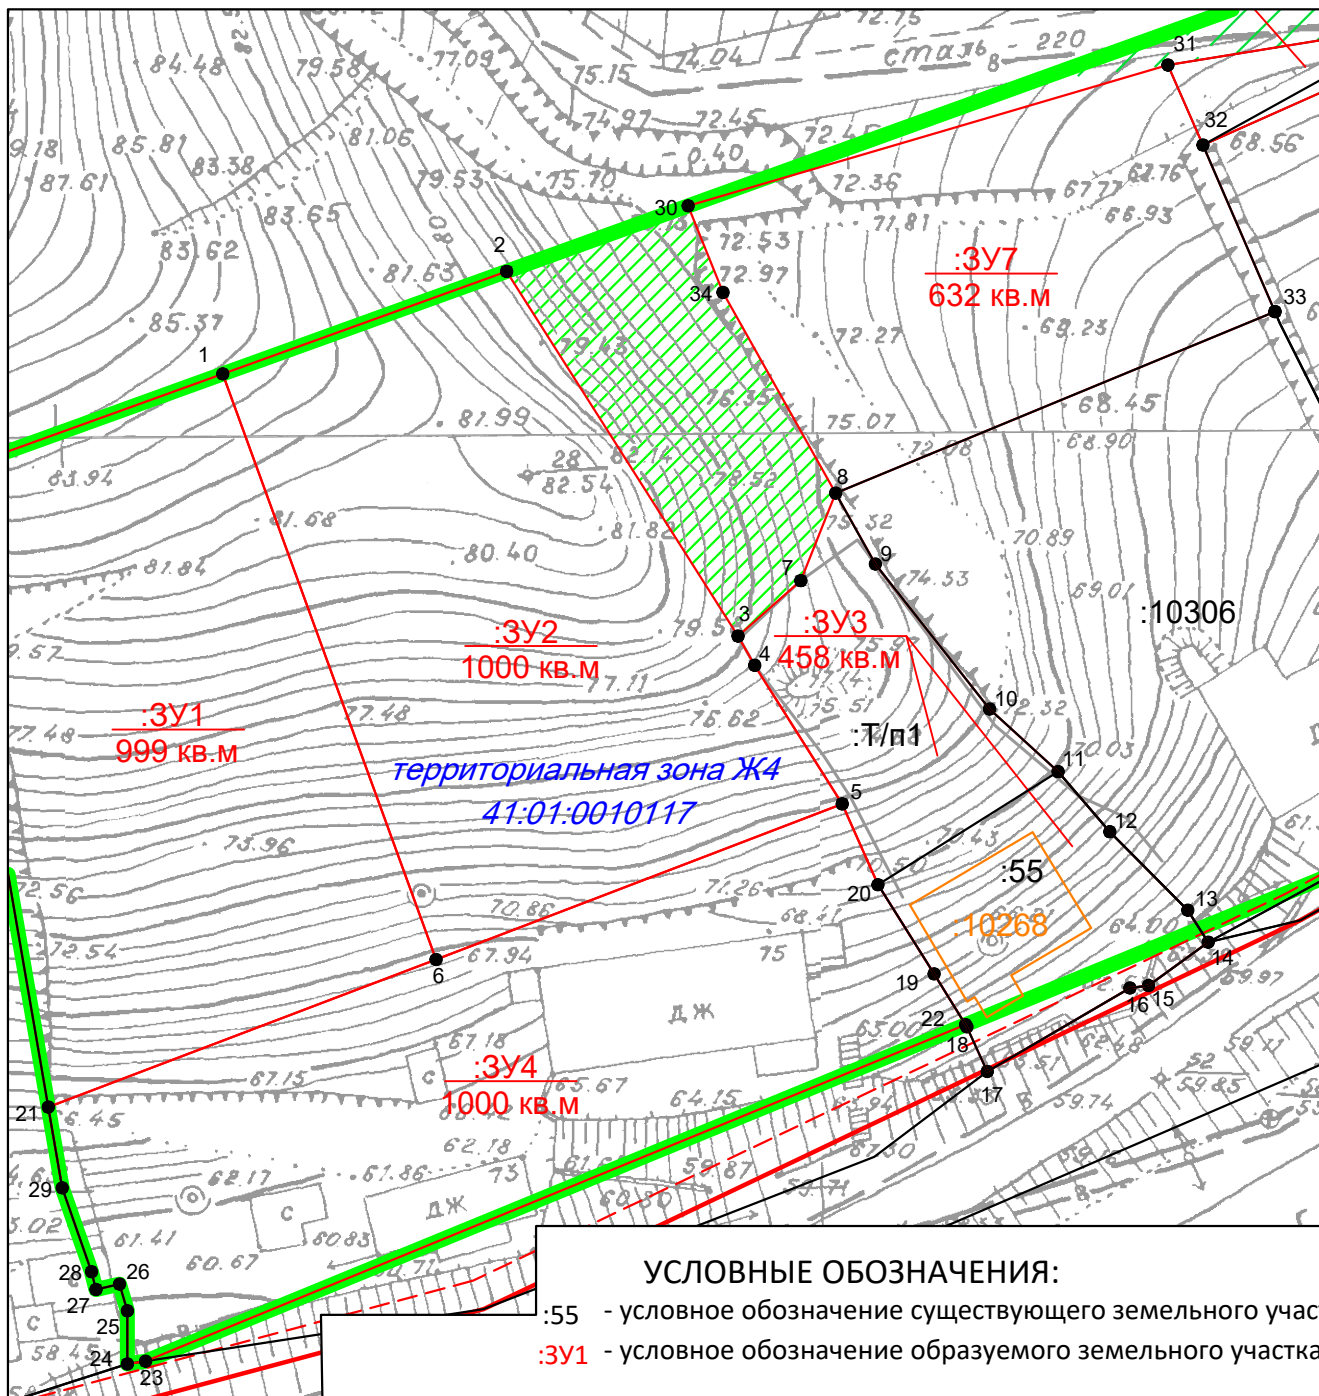

УСЛОВНЫЕ ОБОЗНАЧЕНИЯ:

:55 - условное обозначение существующего земельного участка

:3У1 - условное обозначение образуемого земельного участка

— граница проекта межевания территории

— установленные красные линии

— линии отступа от красных линий

— граница образуемого земельного участка

— граница существующего земельного участка

41:01:0010117 - кадастровый квартал

▨ - земли общего пользования

						372/24-ПМТ Приложение 2.1		
						часть квартала № 4 планировочного подрайона 1.2.3. Микрорайон смешанной жилой застройки - «Вилуйский» Центрального городского планировочного района в Петропавловск-Камчатском городском округе		
изм.	Нуч.	лист	Ндок.	подпись	дата	Чертеж межевания территории (основной чертеж)	Лист	Листов
кадастровый инженер		Валяева А.И.					1	1
						Масштаб 1:500	ООО"Топографическое бюро"	