


Документация по планировке территории
Проект межевания территории

"Автомобильная дорога от улицы Ленинская к улице Красинцев"

Чертеж межевания

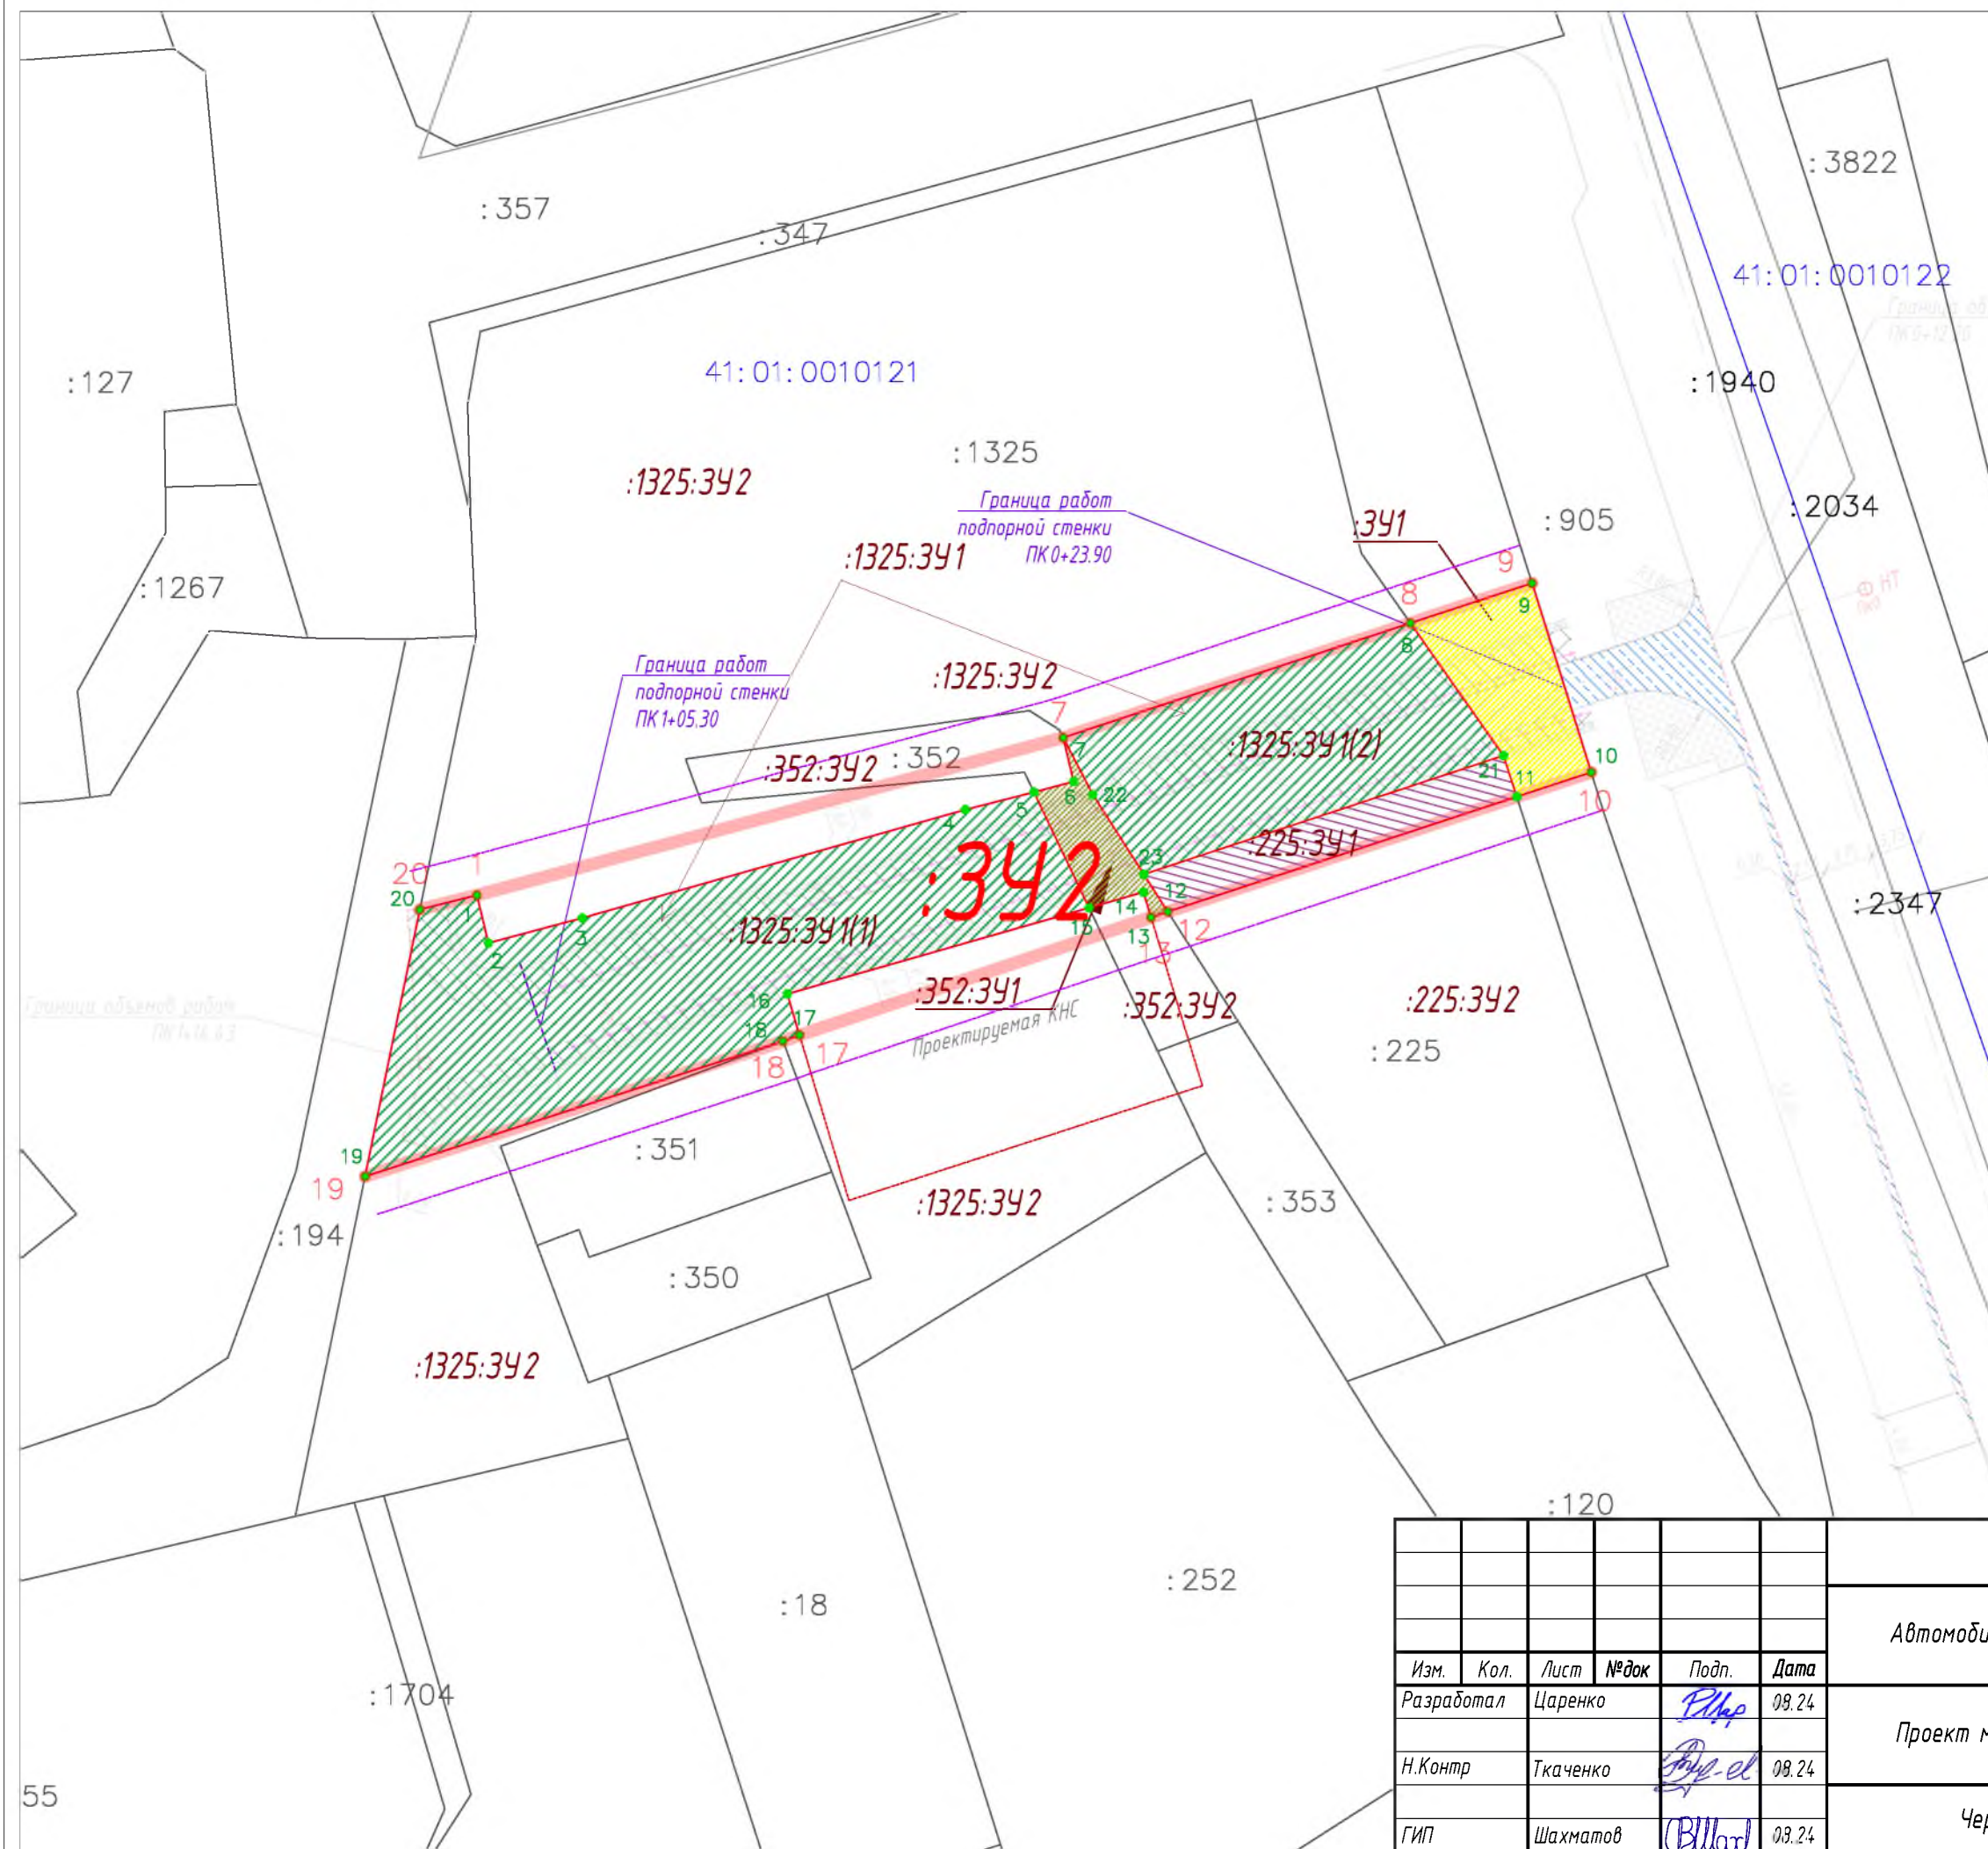

Условные обозначения:

- Граница образуемого земельного участка полосы отвода автомобильной дороги
- ▬▬▬▬ Устанавливаемые красные линии
- Граница земельного участка по ЕГРН
- ▬▬▬▬ Граница объекта капитального строительства по ЕГРН
- Линия отступа от красных линий
- ▬▬▬▬ Граница земельного участка проектируемой КНС
- ✓ 27 Характерная образуемого земельного участка, номер
- 24 Характерная точка устанавливаемых красных линий, номер
- :1325 Кадастровый номер объекта недвижимости по ЕГРН
- 41:01:0010121 Кадастровый номер кадастрового квартала по ЕГРН
- :1325:341 Обозначение образуемого земельного участка
- :1325:341(1) Обозначение контура образуемого земельного участка
- :342 Обозначение образуемого земельного участка полосы отвода автомобильной дороги

*Изыятию подлежат земельные участки :1325:ЗУ1, :225:ЗУ1, :352:ЗУ1 в части пересечения с полосой отвода автомобильной дороги в границах обозначенных на Чертеже межевания. Часть земельных участков, подлежащая изъятию для государственных или муниципальных нужд обозначена штриховкой на Чертеже межевания, координаты представлены в Текстовой части проекта межевания территории 48/24-ДПТ-ПМТ-ОЧ-ТЧ

						48/24-ДПТ-ПМТ-ОЧ-ЧМ			
						Автомобильная дорога от улицы Ленинская к улице Красинцев			
Изм.	Кол.	Лист	№ док	Подп.	Дата	Проект межевания территории	Стадия	Лист	Листов
Разработал		Царенко		<i>Царенко</i>	08.24		ПМТ	1	1
Н.Контр		Ткаченко		<i>Ткаченко</i>	08.24				
ГИП		Шахматов		<i>Шахматов</i>	03.24	Чертеж межевания М 1:500	