


# 41:01:0010114

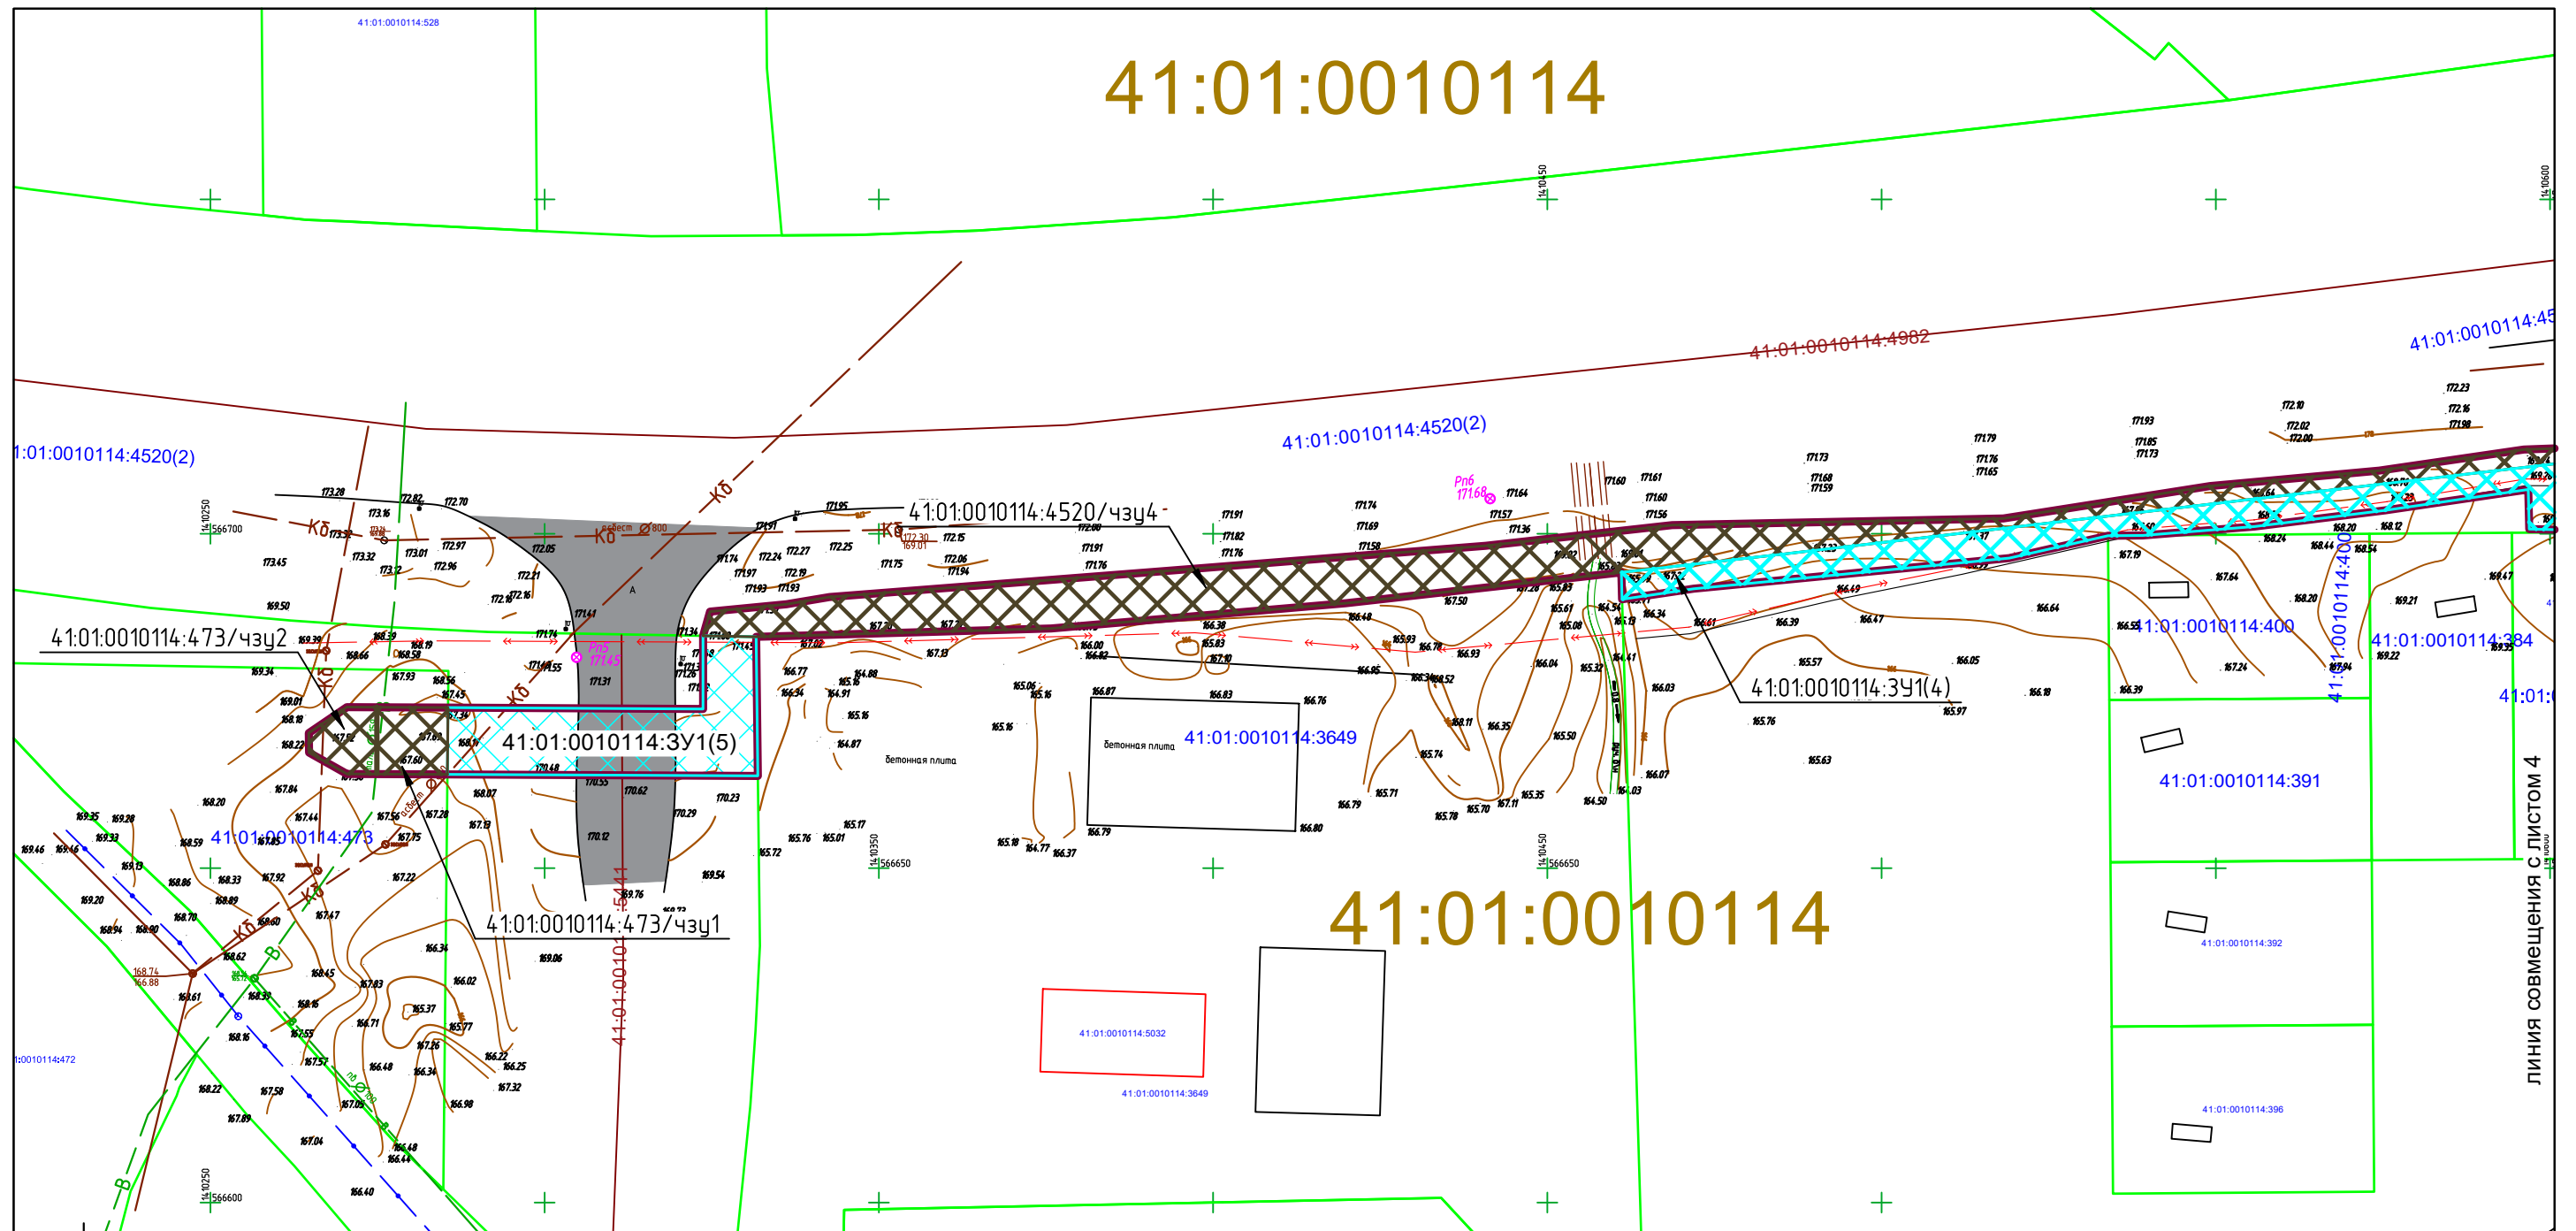

### Условные обозначения

- граница территории, в отношении которой разработан проект межевания территории
- граница планируемого элемента планировочной структуры
- 41:01:0010114:178 граница и кадастровый номер существующего земельного участка, учтенного в ЕГРН
- 41:01:0010114 граница и номер кадастрового квартала
- 41:01:0010114:4982 граница и кадастровый номер сооружения, учтенного в ЕГРН
- 41:01:0010114:815 граница и кадастровый номер здания, строения, учтенного в ЕГРН
- красные линии, утвержденные в составе проекта межевания кадастрового квартала 41:01:0010115
- планируемый к установлению сервитут для размещения линейного объекта "напорный канализационный коллектор диаметром 700 мм", предусмотренный в документации по планировке территории от 04.03.220 №368 (в редакции от 20.01.2023 №63)

- 41:01:0010114:473/чзц1 граница и условные обозначения образуемой части земельного участка
- 41:01:0010114:3У1 граница и условные обозначения образуемого земельного участка из земель, государственная собственность на которые не разграничены
- 41:01:0010114:12688:3У1 граница и условные обозначения образуемого земельного участка из существующего земельного участка



Изм.	Кол.уч.	Лист	Идок	Подпись	Дата
Выполнил		Абрахимов		<i>Абрахимов</i>	27.01.2025
Проверил		Дубов		<i>Дубов</i>	27.01.2025

Документация по планировке территории, содержащая проект межевания территории линейного объекта «1 Этап «Строительство кольцевой сети водоснабжения от ул. Заречная до ВНС по ул. Вольского», 2 Этап «Строительство перемычки для подпитки системы водоснабжения от ул. Кавказская до площадки перспективной застройки»»

Проект межевания территории.  
Графическая часть

Чертеж межевания, масштаб 1:1000

Стадия	Лист	Листов
П	5	8

КГУП "Камчатский водоканал"