


*Чертеж межевания территории*

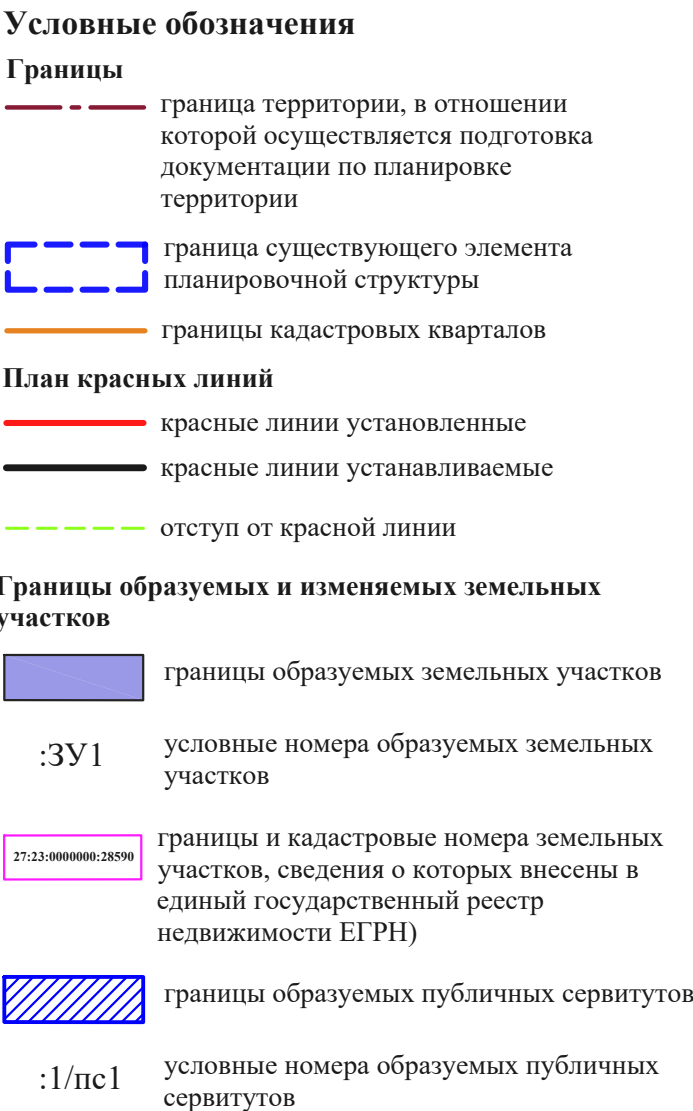

|            |         |            |                                                                                       |       |                                             |   |           |        |      |        |
|------------|---------|------------|---------------------------------------------------------------------------------------|-------|---------------------------------------------|---|-----------|--------|------|--------|
|            |         |            |                                                                                       |       |                                             |   |           |        |      |        |
|            |         |            |                                                                                       |       |                                             |   |           |        |      |        |
|            |         |            |                                                                                       |       |                                             | Проект планировки территории и проект межевания территории части квартала № 3 планировочного подрайона 3.1.1. деловое ядро центра городского планировочного района - северного городского планировочного района в Петропавловск-Камчатском городском округе |           |        |      |        |
| Изм.       | Кол.уч. | Лист       | № док.                                                                                | Подп. | Дата                                        |   |           | Стадия | Лист | Листов |
| Разработал |         | Мельникова |  | 04.25 | Основная часть проекта межевания территории |   |           |        |      |        |
| Проверил   |         | Новикова   |  | 04.25 |                                             |   | П         | 14     | 16   |        |
|            |         |            |                                                                                       |       | Чертеж межевания территории<br>М 1:1000     |   | ООО "ДАК" |        |      |        |
|            |         |            |                                                                                       |       |                                             |   |           |        |      |        |
|            |         |            |                                                                                       |       |                                             |   |           |        |      |        |