


Чертеж межевания территории части квартала № 23 планировочного подрайона 3.2.2.
Жилой район - «Мишенный» (в районе улицы Кронецкая) Северного городского планировочного
района в Петропавловск-Камчатском городском округе (основная часть)

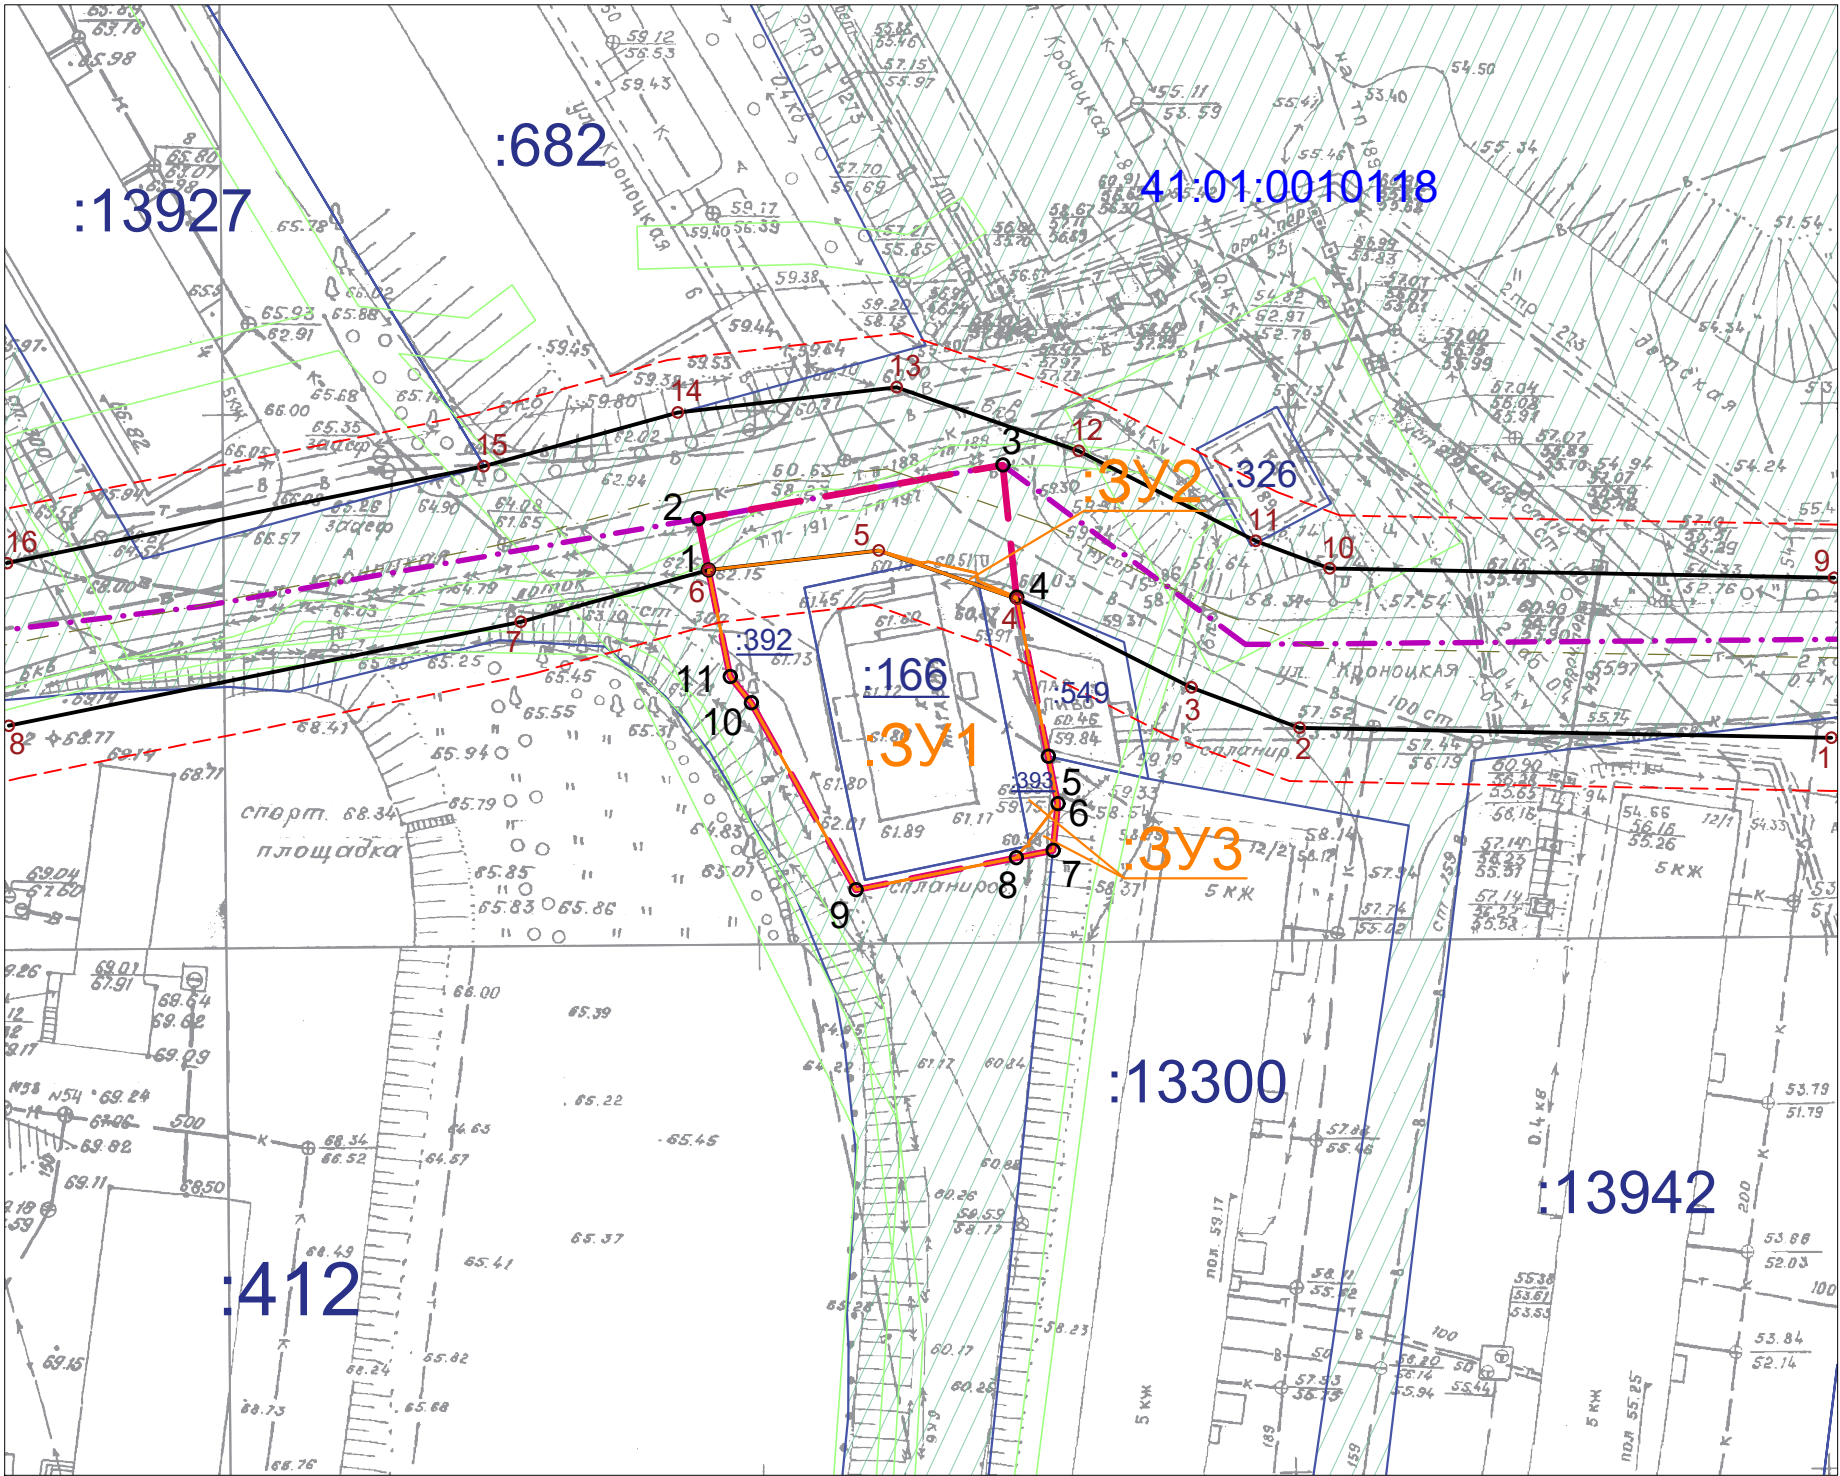

Условные обозначения:

- :3У1 Границы образуемых земельных участков
- :326 Границы земельных участков зарегистрированных в ЕГРН
- 41:01:0010118 Номер кадастрового квартала
- Красные линии
- Линия отступа от красных линий
- Ось дороги
- о1 Поворотные точки красных линий
- Границы зон с особыми условиями использования территории
- Границы земель общего пользования
- Границы проекта межевания территории
- о1 Поворотные точки границы проекта межевания территории
- Границы элемента планировочной структуры

						02-09/25-ПМТ		
						Проект межевания территории части квартала № 23 планировочного подрайона 3.2.2. Жилой район – «Мишенный» (в районе улицы Кронецкая) Северного городского планировочного района в Петропавловск-Камчатском городском округе		
Изм.	Кол.уч.	Лист	№ док.	Подпись	Дата	Основная часть проекта межевания территории	Стадия	Лист
Кад.инженер		Конев					ПМ	1
ГИП		Меллер						1
						Чертеж межевания территории		