
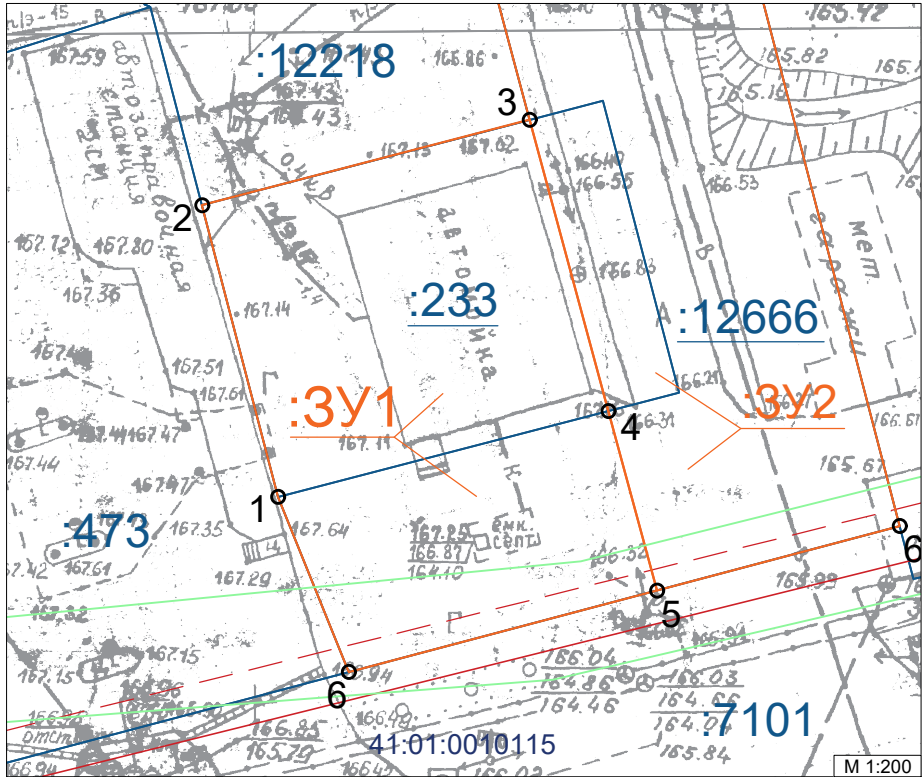


Проект внесения изменений в проект межевания территории кадастрового квартала 41:01:0010115, расположенного в границах двух смежных элементов планировочной структуры: планировочного подрайона 3.2.5. Жилой район - «Северо-Восток» и части планировочного подрайона 3.2.11. Жилой микрорайон - «Газпром» Северного городского планировочного района в Петропавловск-Камчатском городском округе, утвержденный постановлением администрации Петропавловск-Камчатского городского округа от 27.12.2017 № 3201 (Основной чертеж)

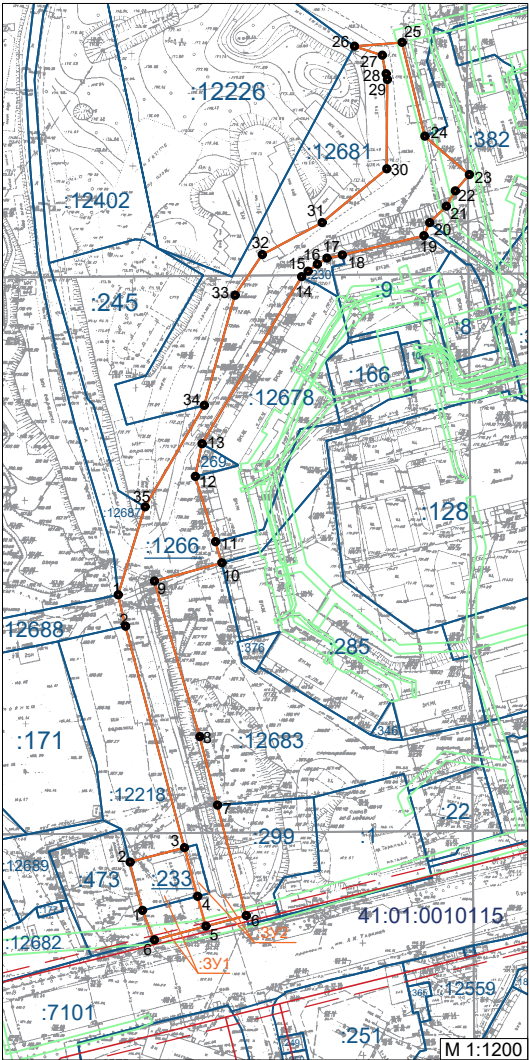

Условные обозначения:

- Границы образуемых земельных участков
- Границы земельных участков зарегистрированных в ЕГРН
- Кадастровый номер квартала
- Границы зон с особыми условиями использования территории
- Действующие красные линии
- Отступы от красных линий

• 1 Поворотные точки

						07-04/25-ПМТ			
						Проект внесения изменений в проект межевания территории кадастрового квартала 41:01:0010115, расположенного в границах двух смежных элементов планировочной структуры: планировочного подрайона 3.2.5. Жилой район - «Северо-Восток» и части планировочного подрайона 3.2.11. Жилой микрорайон - «Газпром» Северного городского планировочного района в Петропавловск-Камчатском городском округе, утвержденный постановлением администрации Петропавловск-Камчатского городского округа от 27.12.2017 № 3201			
Изм.	Кол.уч.	Лист	№ док.	Подпись	Дата	Основная часть проекта межевания территории	Стадия	Лист	Листов
Кад.инженер		Конева					ПМ	1	1
ГИП		Меллер				Чертеж проекта внесения изменений в проект межевания территории			