


**ПРОЕКТ ПЛАНИРОВКИ ТЕРРИТОРИИ ДЛЯ РАЗМЕЩЕНИЯ ЛИНЕЙНОГО ОБЪЕКТА
«РЕКОНСТРУКЦИЯ УЧАСТКА АВТОМОБИЛЬНОЙ ДОРОГИ ПР. ЦИОЛКОВСКОГО НА ПЕРЕСЕЧЕНИИ УЛИЦ:
ПР. ЦИОЛКОВСКОГО; УЛ. ВОСТОЧНОЕ ШОССЕ; УЛ. ДАЛЬНЯЯ С УСТРОЙСТВОМ ТРАНСПОРТНОЙ РАЗВЯЗКИ КОЛЬЦЕВОГО ТИПА»**

Чертеж красных линий
Чертеж границ зон планируемого размещения линейных объектов




Условные обозначения

- границы территории, в отношении которой осуществляется подготовка проекта планировки:

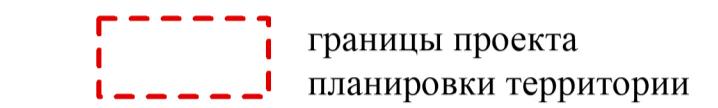

- границы зон планируемого размещения линейных объектов:

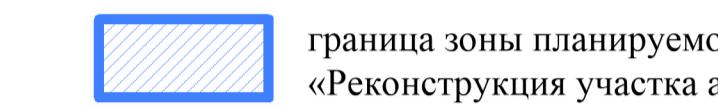


граница зоны планируемого размещения линейного объекта - «Реконструкция участка автомобильной дороги пр. Циолковского на пересечении улиц: пр. Циолковского; ул. Восточное шоссе; ул. Дальняя с устройством транспортной развязки кольцевого типа»


- границы существующих элементов планировочной структуры:




3.2.3 - существующие (ранее установленные в соответствии с законодательством Российской Федерации), устанавливаемые и отменяемые красные линии:

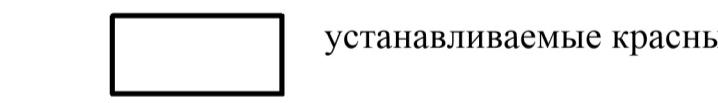

устанавливаемые красные линии

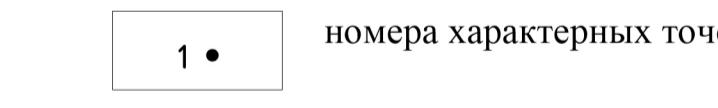

номера характерных точек устанавливаемых красных линий, в том числе точек начала и окончания красных линий, точек изменения описания красных линий:

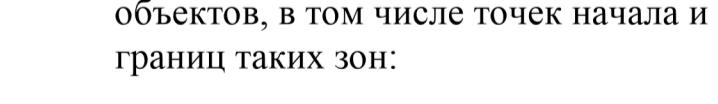

номера характерных точек устанавливаемых красных линий



номера характерных точек границ зон планируемого размещения линейных объектов, в том числе точек начала и окончания, точек изменения описания границ таких зон:



номера характерных точек границ зон планируемого размещения линейных объектов

ДПТ-2023					
Документация по планировке территории для размещения линейного объекта «Реконструкция участка автомобильной дороги пр. Циолковского; ул. Восточное шоссе; ул. Дальняя с устройством транспортной развязки кольцевого типа»					
Изм.	Кол.ч	Лист	№док	Подпись	Дата
Исполнитель	Агеева М. В.				2024
Раздел 1 "Проект планировки территории. Графическая часть"					
Стадия	Лист	Листов			
ПЛ	1	1			
Чертеж красных линий. Чертеж границ зон планируемого размещения линейных объектов, масштаб 1:500					
ИП Агеева М. В.					