



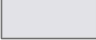





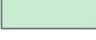


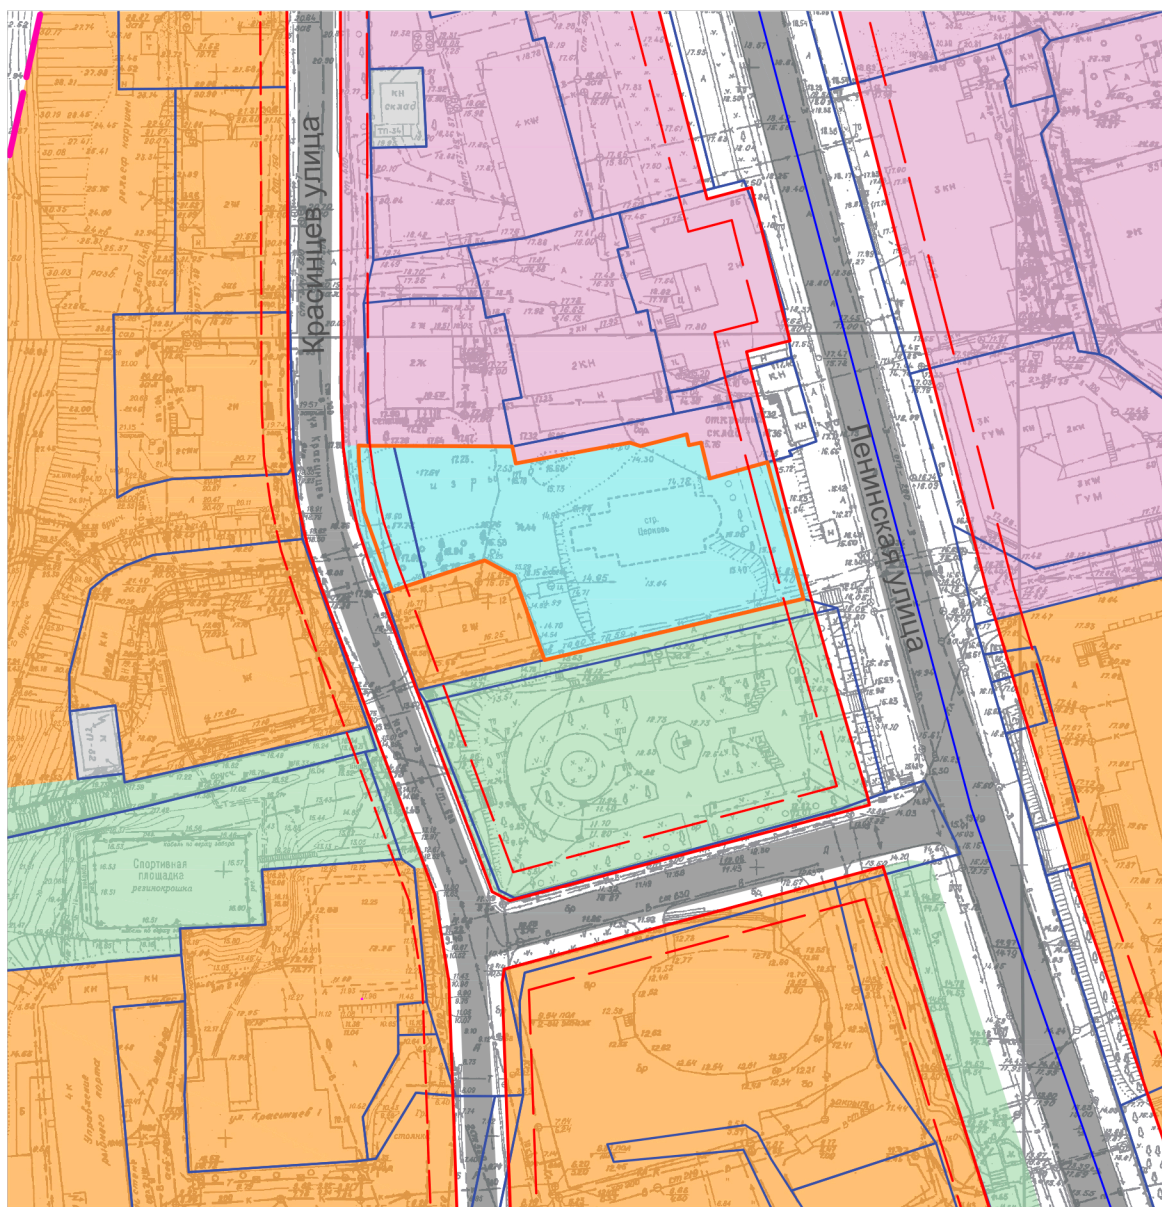

Проект внесения изменений в проект планировки территории части Центрального городского планировочного района Петропавловск-Камчатского городского округа, утвержденный постановлением администрации Петропавловск-Камчатского городского округа от 27.04.2017 № 870, и в проект межевания территории части Центрального городского планировочного района Петропавловск-Камчатского городского округа, утвержденный постановлением администрации Петропавловск-Камчатского городского округа от 13.02.2018 № 240



Условные обозначения:

- | | | | |
|---|---|---|---|
|  | Границы образуемых земельных участков |  | Зона смешанной застройки различного назначения (жилого, общественно-делового и иного) |
|  | Границы земельных участков зарегистрированных в ЕГРН |  | Зона размещения объектов коммунально-складского назначения |
|  | Границы кадастрового квартала |  | Зона размещения объектов религиозного назначения |
|  | Граница территории разработки проекта планировки территории |  | Зона объектов административного и делового назначения |
|  | Действующие красные линии |  | Зона парков, скверов, бульваров общего пользования |
|  | Отступы от красных линий | | |
|  | Зона улично-дорожной сети | | |

					ППТ/ПМТ – 24/22				
					Проект внесения изменений в проект планировки территории части Центрального городского планировочного района Петропавловск-Камчатского городского округа, утвержденный постановлением администрации Петропавловск-Камчатского городского округа от 27.04.2017 № 870, и в проект межевания территории части Центрального городского планировочного района Петропавловск-Камчатского городского округа, утвержденный постановлением администрации Петропавловск-Камчатского городского округа от 13.02.2018 № 240				
Изм.	Кол.уч.	Лист	№ док.	Подпись	Дата	Основной чертёж проекта планировки территории (Границы зон планируемого размещения объектов капитального строительства)	Стадия	Лист	Листов
							ПМ	1	4
Фрагмент 1						ИП Г.Г. Белоусов			