


Проект внесения изменений в проект планировки территории части Центрального городского планировочного района Петропавловск-Камчатского городского округа, утвержденный постановлением администрации Петропавловск-Камчатского городского округа от 27.04.2017 № 870, и в проект межевания территории части Центрального городского планировочного района Петропавловск-Камчатского городского округа, утвержденный постановлением администрации Петропавловск-Камчатского городского округа от 13.02.2018 № 240

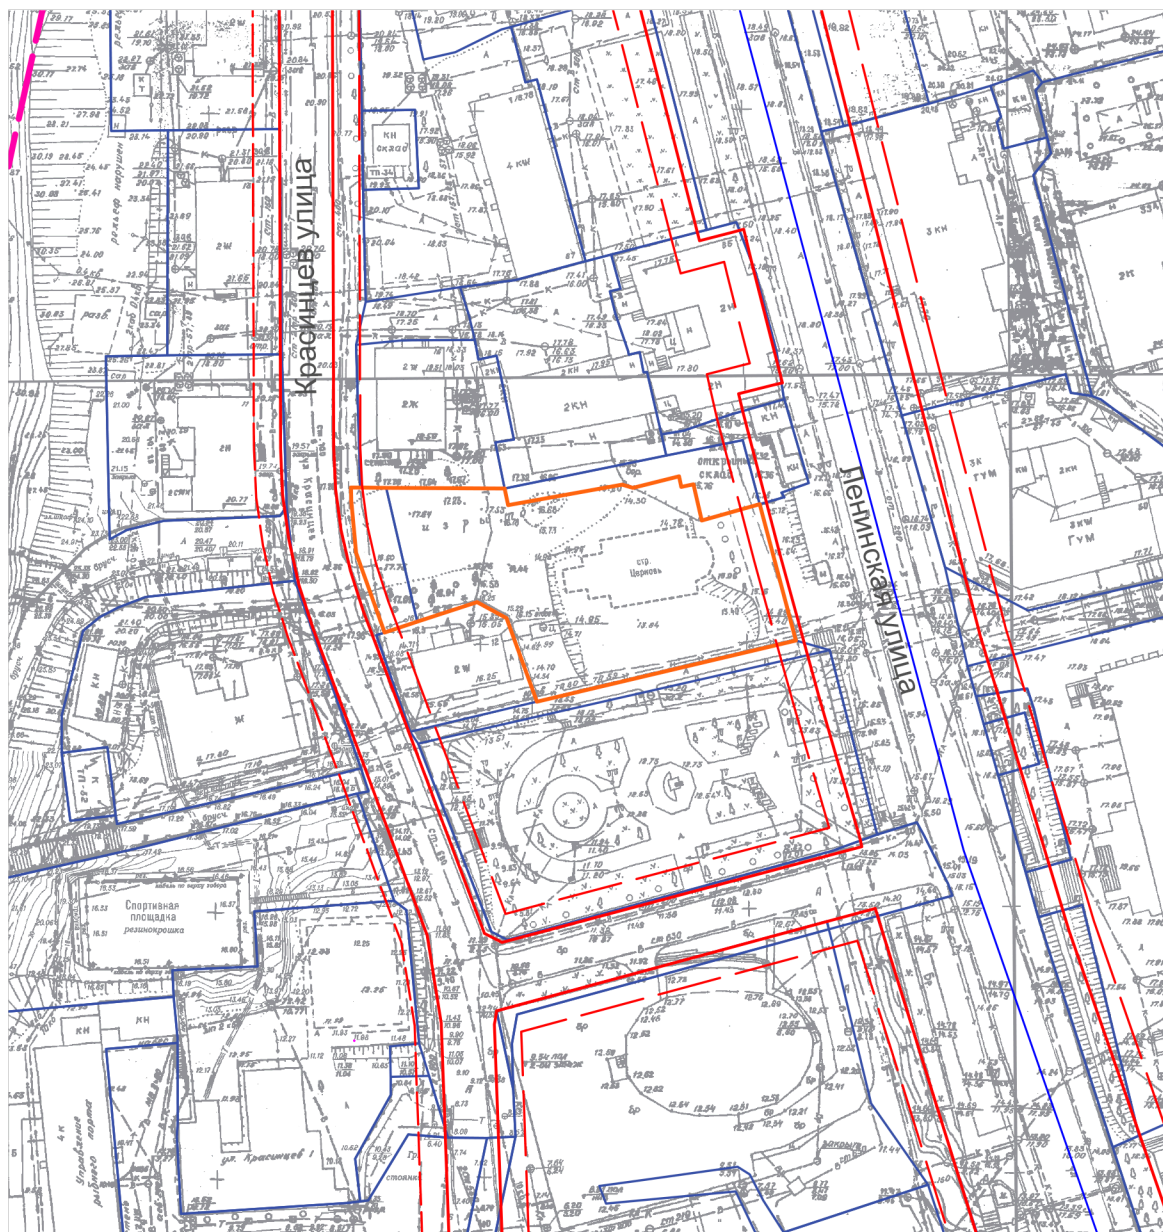

**Условные обозначения:**

- Границы образуемых земельных участков
- Границы земельных участков зарегистрированных в ЕГРН
- Границы кадастрового квартала
- Действующие красные линии
- Отступы от красных линий
- Граница территории разработки проекта планировки территории

					<b>ППТ/ПМТ – 24/22</b>				
					Проект внесения изменений в проект планировки территории части Центрального городского планировочного района Петропавловск-Камчатского городского округа, утвержденный постановлением администрации Петропавловск-Камчатского городского округа от 27.04.2017 № 870, и в проект межевания территории части Центрального городского планировочного района Петропавловск-Камчатского городского округа, утвержденный постановлением администрации Петропавловск-Камчатского городского округа от 13.02.2018 № 240				
<b>Изм.</b>	<b>Колуч.</b>	<b>Лист</b>	<b>№ док</b>	<b>Подпись</b>	<b>Дата</b>	<b>Чертеж красных линий проекта планировки территории</b>	<b>Стадия</b>	<b>Лист</b>	<b>Листов</b>
							ПМ	2	4
<b>Фрагмент 1</b>						<b>ИП Г.Г. Белоусов</b>			