


Проект внесения изменений в проект планировки территории части Центрального городского планировочного района Петропавловск-Камчатского городского округа, утвержденный постановлением администрации Петропавловск-Камчатского городского округа от 27.04.2017 № 870, и в проект межевания территории части Центрального городского планировочного района Петропавловск-Камчатского городского округа, утвержденный постановлением администрации Петропавловск-Камчатского городского округа от 13.02.2018 № 240

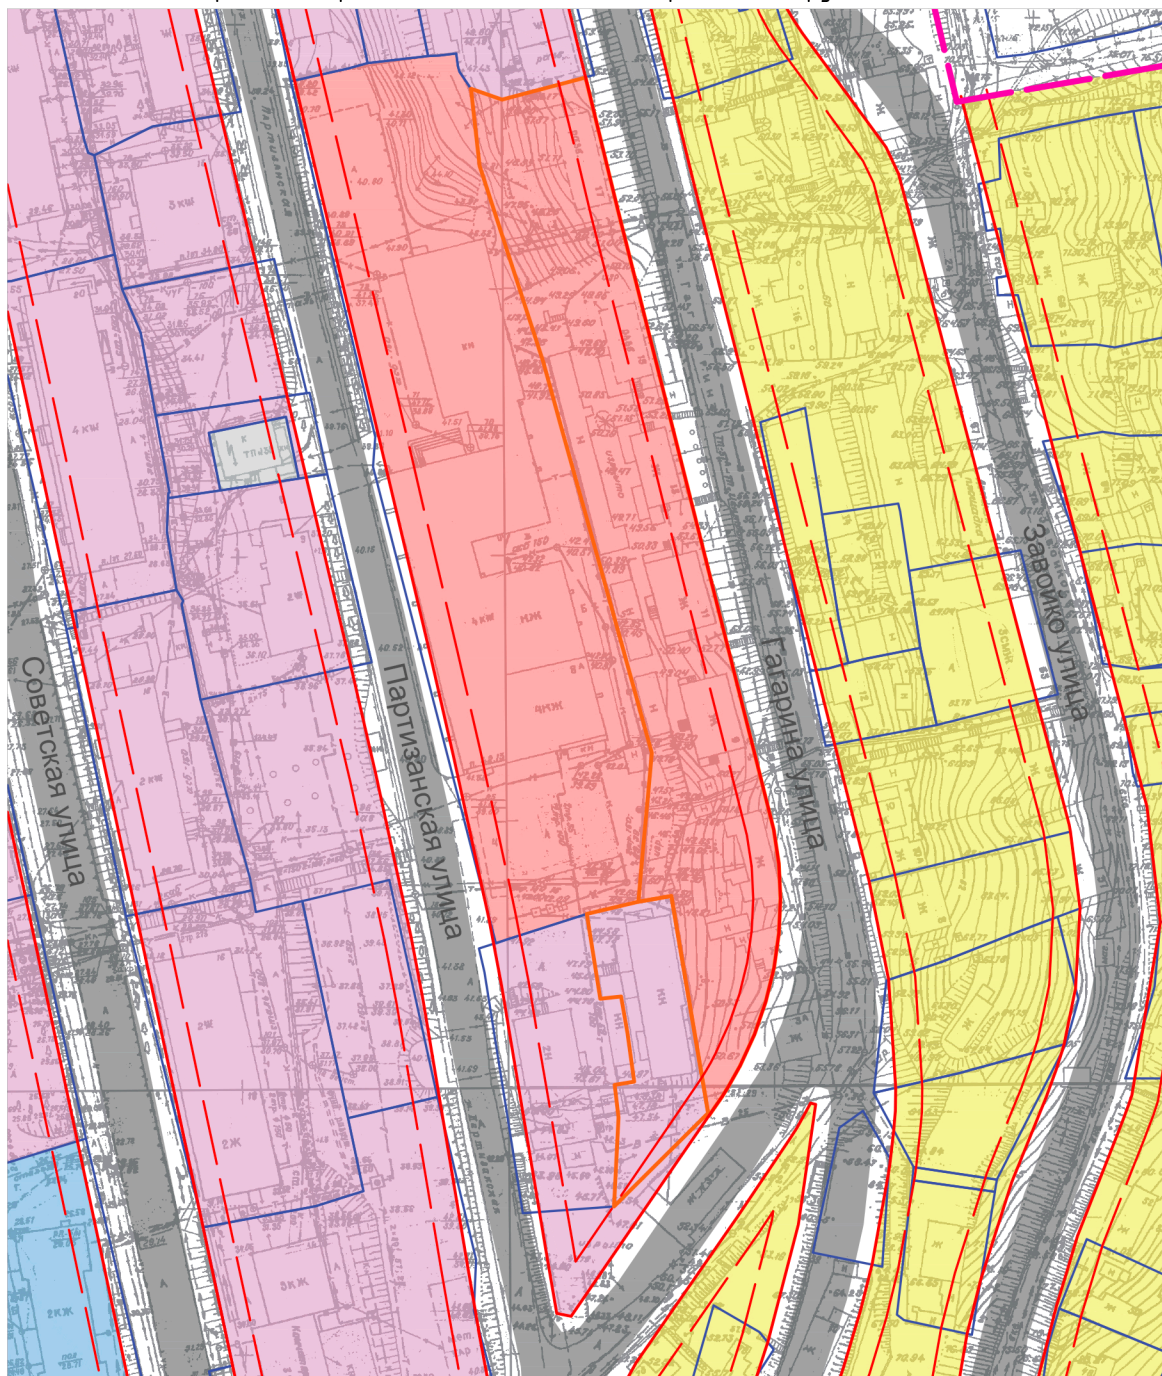

**Условные обозначения:**

Границы образуемых земельных участков

Границы земельных участков зарегистрированных в ЕГРН

Границы кадастрового квартала

Граница территории разработки проекта планировки территории

Действующие красные линии

Отступы от красных линий

Зона размещения объектов коммунально-складского назначения

Зона смешанной застройки различного назначения (жилого, общественно-делового и иного)

Зона размещения объектов здравоохранения

Зона индивидуальных жилых домов

Зона объектов общеобразовательного назначения

Зона улично-дорожной сети

					<b>ППП/ПМТ – 24/22</b>			
					Проект внесения изменений в проект планировки территории части Центрального городского планировочного района Петропавловск-Камчатского городского округа, утвержденный постановлением администрации Петропавловск-Камчатского городского округа от 27.04.2017 № 870, и в проект межевания территории части Центрального городского планировочного района Петропавловск-Камчатского городского округа, утвержденный постановлением администрации Петропавловск-Камчатского городского округа от 13.02.2018 № 240			
<b>Изм.</b>	<b>Кол-во</b>	<b>Лист</b>	<b>№ док</b>	<b>Подпись</b>	<b>Основной чертёж проекта планировки территории (Границы зон планируемого размещения объектов капитального строительства)</b>	<b>Стадия</b>	<b>Лист</b>	<b>Листов</b>
						ПМ	3	4
					<b>Фрагмент 2</b>	<b>ИП Г.Г. Белоусов</b>		