
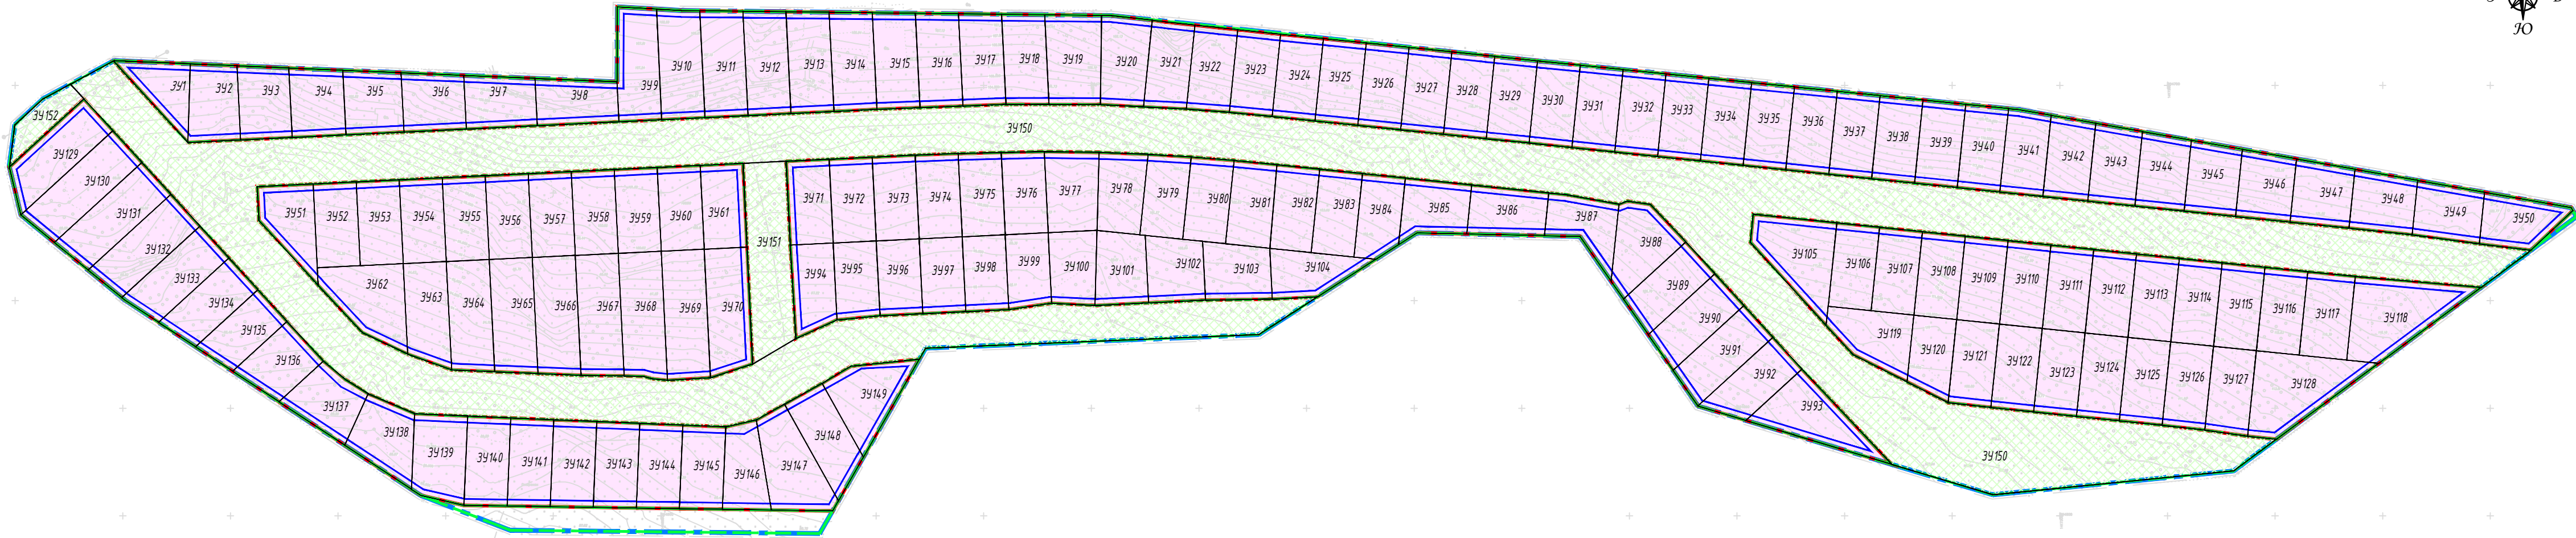


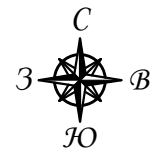

Условные обозначения

- границы проектируемой территории
- границы планируемых элементов планировочной структуры
- красные линии, утвержденные в составе проекта планировки территории
- линии отступа от красных линий
- 341 границы и номера образуемых земельных участков
- 34150 границы и номера образуемых земельных участков, которые после образования будут относиться к территориям общего пользования

Примечание:

- В границах проектирования устанавливаемые границы проектируемых элементов планировочной структуры отсутствуют.
- Изменяемые земельные участки, участки, в отношении которых предполагаются их резервирование и (или) изъятие для государственных или муниципальных нужд, отсутствуют.
- Границы публичных сервитутов отсутствуют.

						0138300000425000379-ПМТ-04.ГЧ				
						Проект планировки территории и проект межевания территории части квартала №5 планировочного подрайона 4.2.2. Жилой микрорайон - "Синичкино" Восточного городского планировочного района в Петропавловск-Камчатском городском округе (в целях предоставления земельных участков в районе улицы 2-я Шевченко участникам специальной военной операции и членам их семей для ведения садоводства)				
Изм.	№.уч.	Лист.	Ндоп.	Подпись	Дата	Проект межевания территории Основная часть	Стадия	Лист	Листов	
Ген. директор	Пасынков А.В.				10.2025		ДПТ	1	1	
Разработал	Щеникова П.В.				10.2025					
						Чертеж межевания территории М1:2000	 ООО "ЗЕНИТ"			