


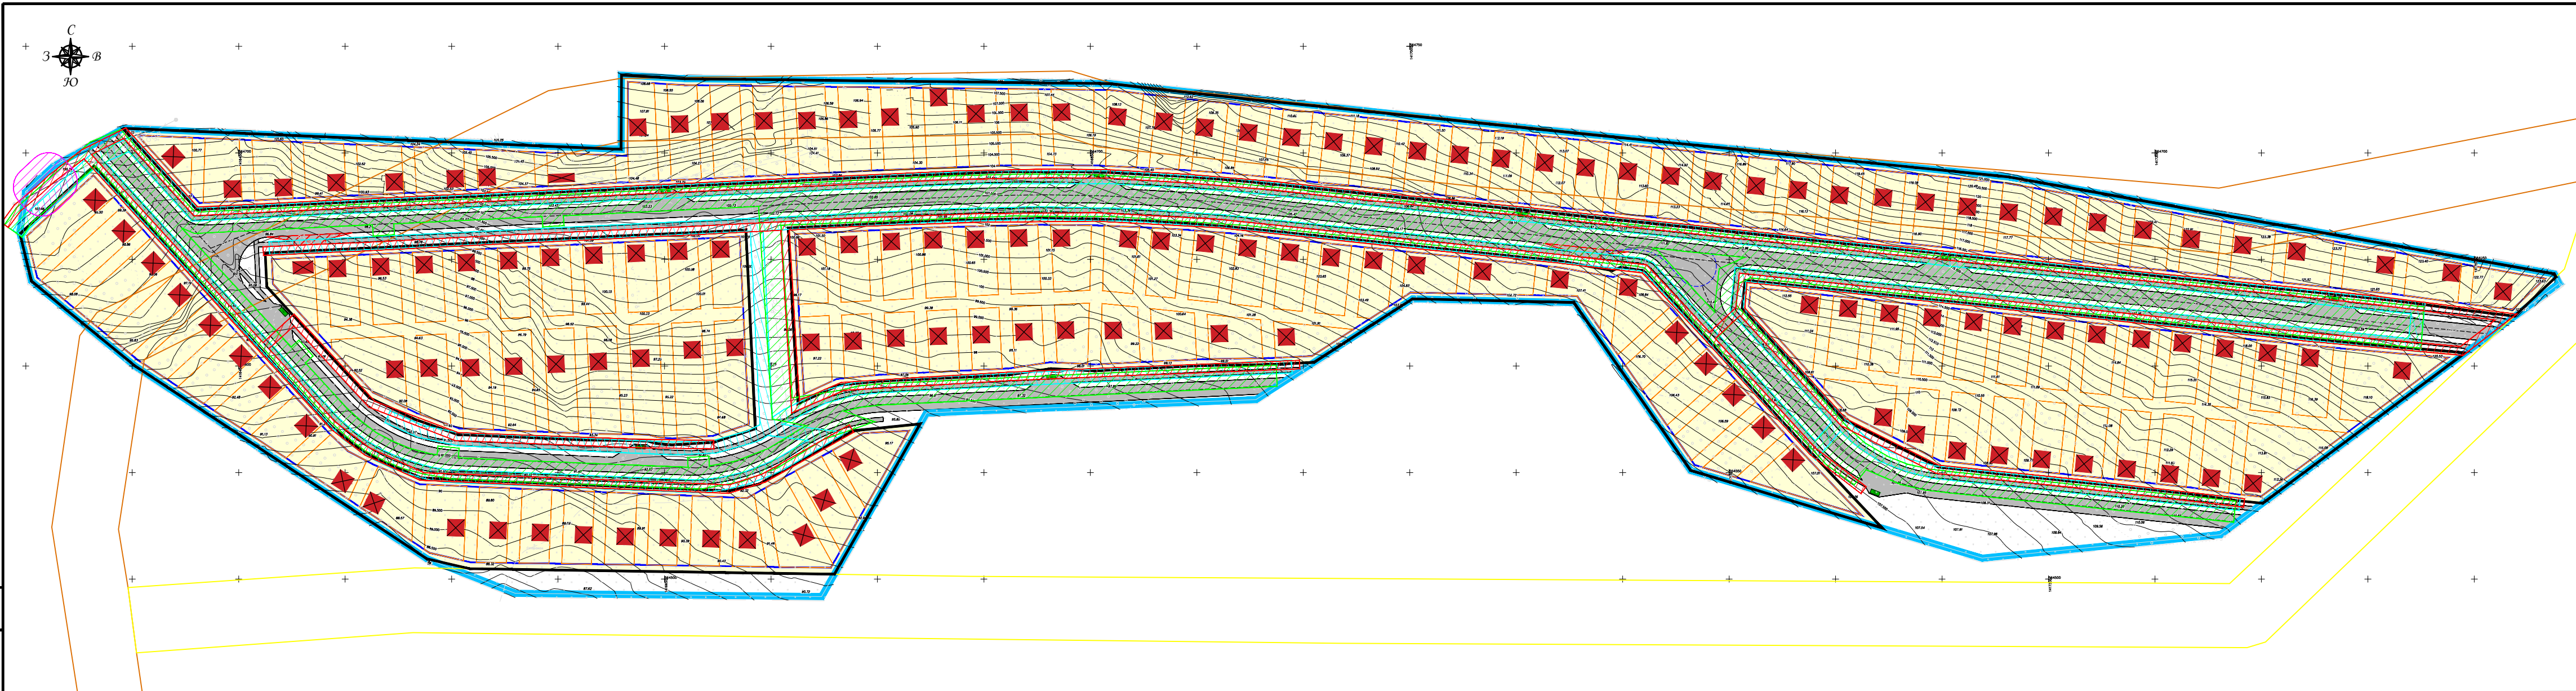

Условные обозначения

- Граница территории проектирования
- Устанавливаемые красные линии
- Устанавливаемые линии регулирования застройки
- Границы допустимого размещения объектов капитального строительства
- Планируемые элементы планировочной структуры
- Улично-дорожная сеть
- Квартал

- Зона планируемого размещения сетей водоснабжения
- Зона планируемого размещения сетей теплоснабжения
- Зона планируемого размещения сетей электроснабжения
- Зона планируемого размещения ТП-6/0,4 кВ

- Существующая трасса коридора для строительства сетей водопровода (переключение потребителей микрорайона Нагорный на Главную насосную станцию)
- Измененная трасса коридора для строительства сетей водопровода (переключение потребителей микрорайона Нагорный на Главную насосную станцию)

Объект капитального строительства

Примечание
1. В соответствии со статьей 42 Градостроительного кодекса РФ, основная часть проекта планировки территории включает в себя чертеж или чертежи территории, на которых отображаются: красные линии; границы существующих (при наличии) и планируемых элементов планировочной структуры (в случае выделения одного или нескольких элементов планировочной структуры, изменения одного или нескольких существующих элементов планировочной структуры; границы зон планируемого размещения объектов капитального строительства).

Согласовано	
Взам. инв. №	
Подп. и дата	
Инв. № подл.	

						0138300000425000379-ППТ-04.ГЧ			
						Проект планировки территории и проект межевания территории части квартала №6 планировочного подрайона 4.2.2. Жилой микрорайон - "Синичкино" Восточного городского планировочного района в Петропавловск-Камчатском городском округе (в целях предоставления земельных участков в районе улицы 2-я Шевченко участникам специальной военной операции и членам их семей для ведения садоводства)			
Изм.	№ уч.	Лист.	И док.	Подпись	Дата	Проект планировки территории Основная часть	Стадия	Лист	Листов
Ген. директор	Пасынков А.В.			10.2025			ДПТ	1	1
Разработал	Щеникова П.В.			10.2025		Чертеж планировки территории М1:2000	ООО "ЗЕНИТ"		