Схема расположения земельного участка или земельных участков на кадастровом плане территории №_____ от _____

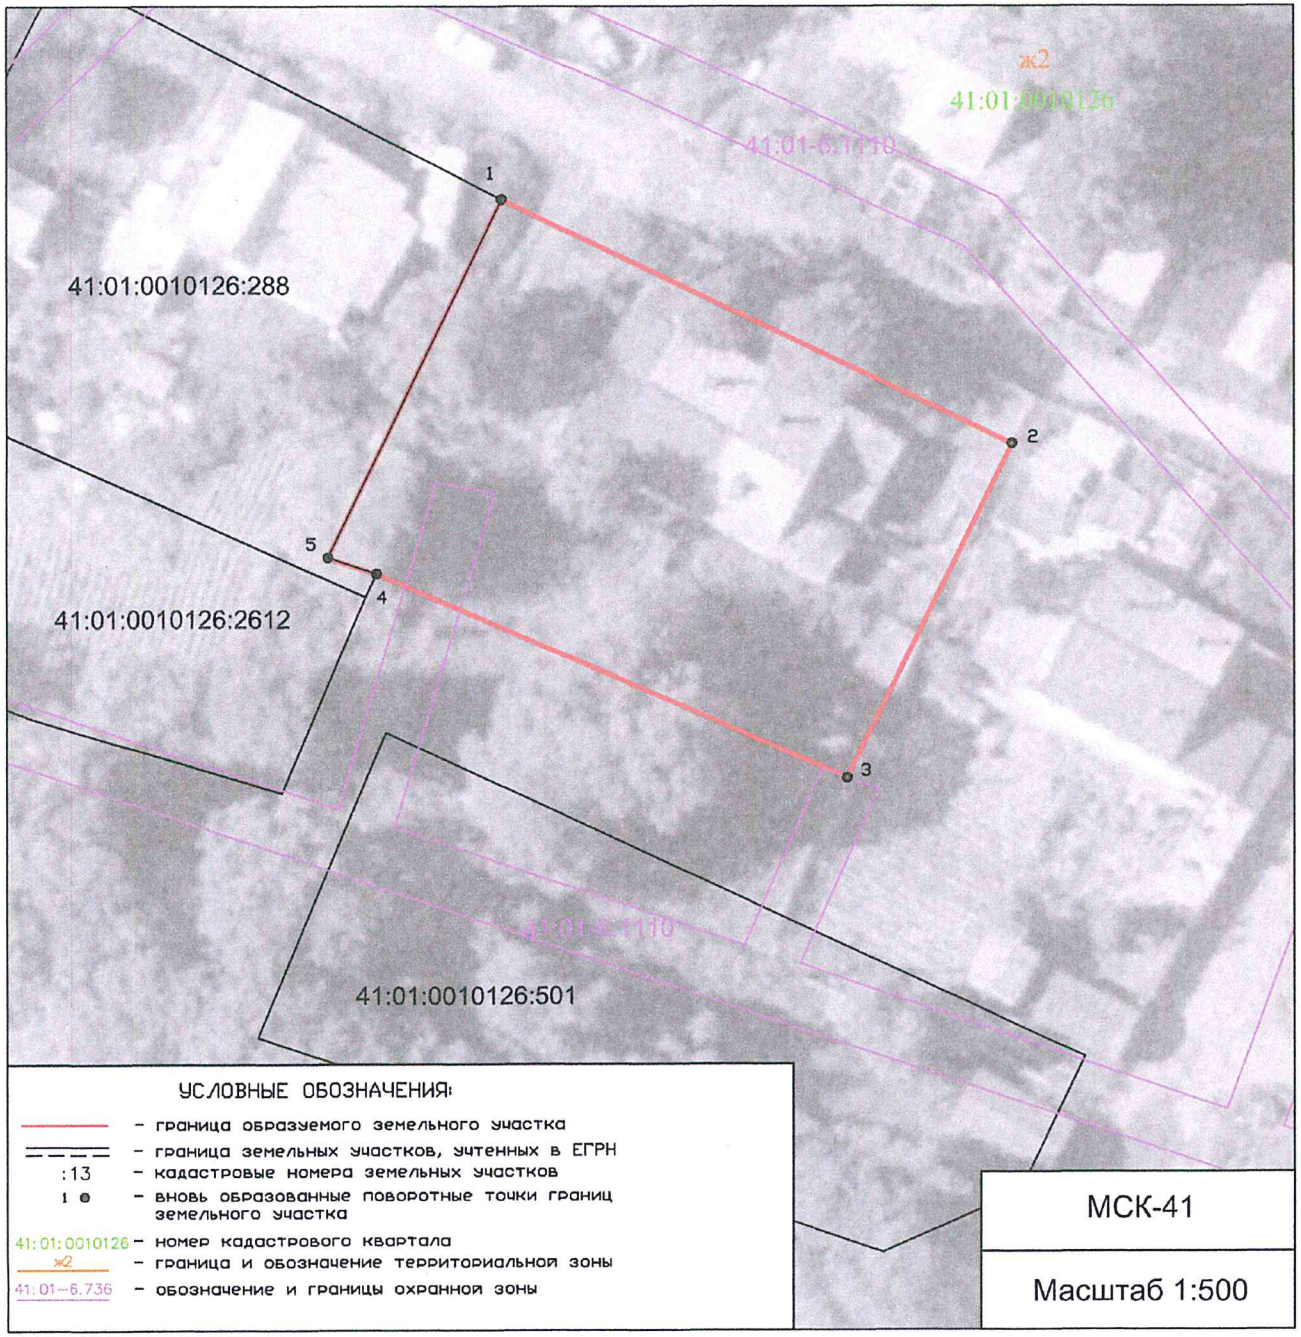

Утверждена

_____

(наименование документа об утверждении, включая наименования органов

_____

государственной власти или органов местного самоуправления, принявших

_____

решение об утверждении схемы или подписавших соглашение о

_____

о перераспределении земельных участков)

от _____ N _____

Ситуационный план. Масштаб 1:10 000

Условный номер земельного участка: -		
Площадь земельного участка 1000 кв.м.		
Обозначение точек границ	*Координаты, м*	
	X	*Y*
1	*2*	*3*
1	*561 467,15*	*1 416 857,72*
2	*561 450,52*	*1 416 892,48*
3	*561 427,83*	*1 416 881,24*
4	*561 441,74*	*1 416 849,26*
5	*561 442,85*	*1 416 845,95*
1	*561 467,15*	*1 416 857,72*