


Чертеж границ зон планируемого размещения линейных объектов

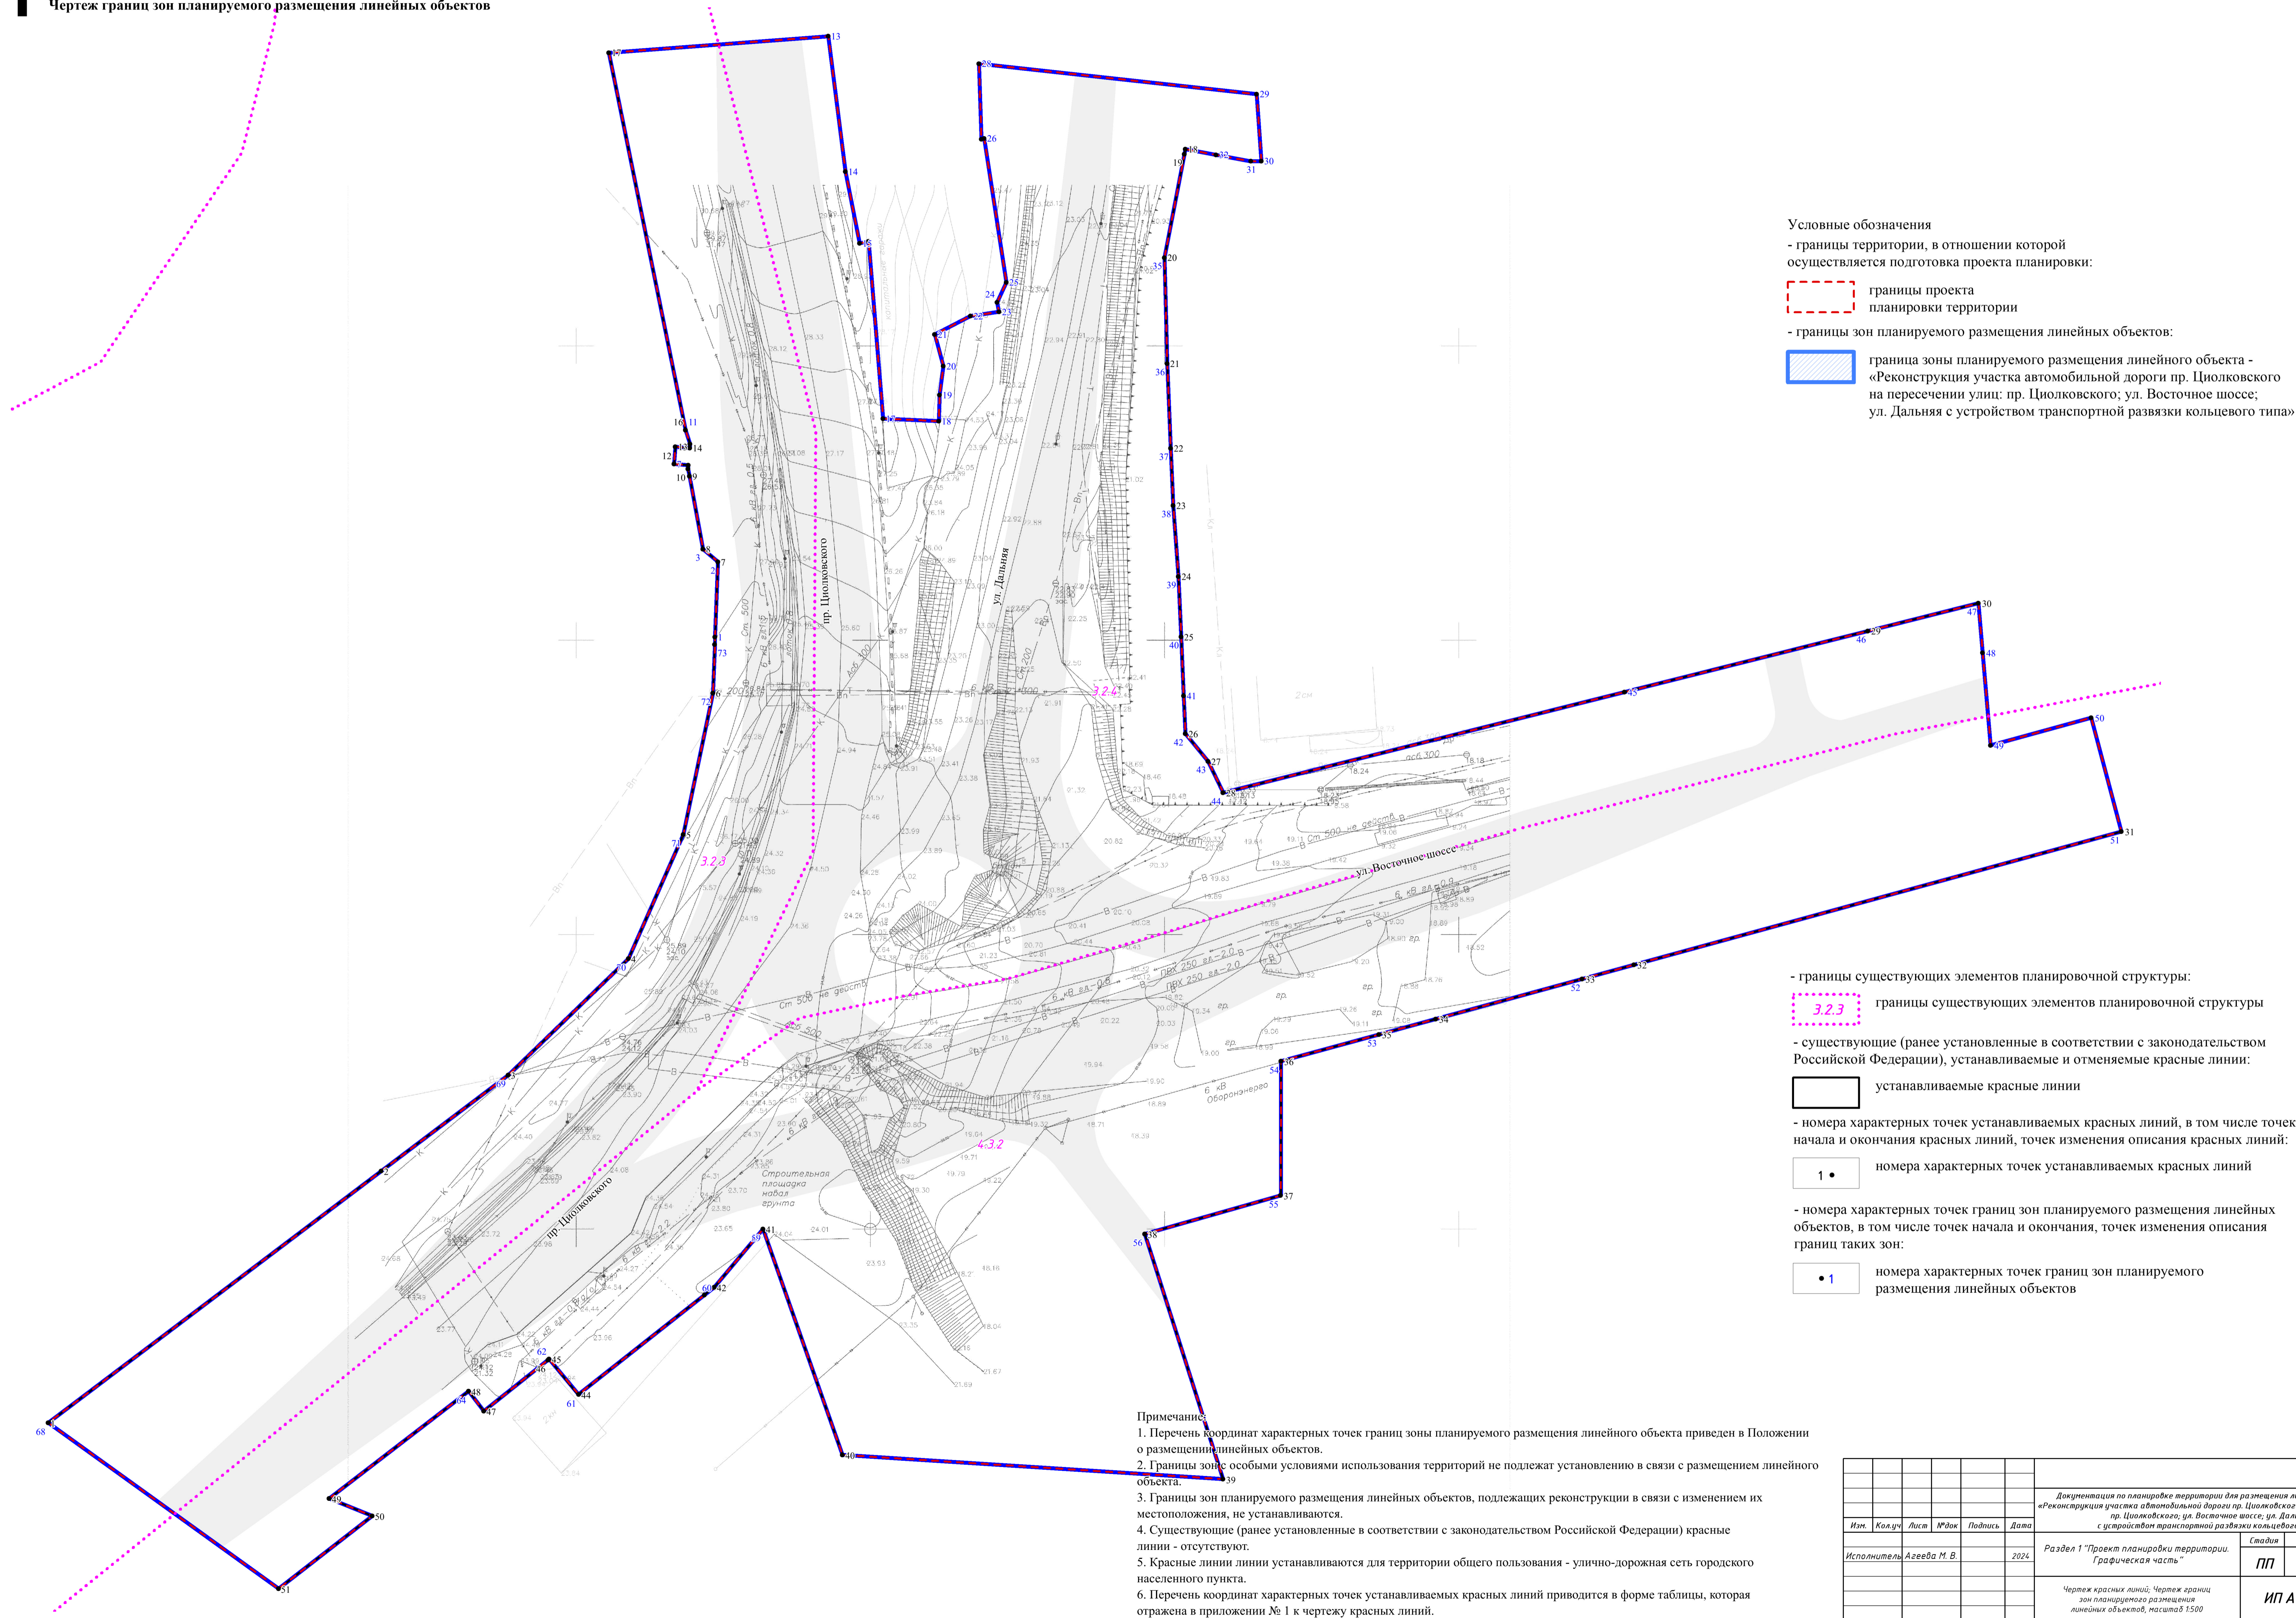

						<b>ДПТ-2023</b>
						Документация по планировке территории для размещения линейного объекта «Реконструкция участка автомобильной дороги пр. Цокаевского на пересечении улиц: пр. Цокаевского, ул. Восточная шоссе, ул. Дальняя с устройством транспортной развязки кильцевого типа»
Изм.	Кол.уч	Лист	№доп	Подпись	Дата	Раздел 1 "Проект планировки территории. Графическая часть"
						Чертеж красных линий, Чертеж границ зон планируемого размещения линейных объектов, масштаб 1:500
Исполнитель Агеева М. В.						ИП Агеева М. В.
					2024	<div> <div>Статус</div> <div>Лист</div> <div>Листов</div> </div> <div> <div>ПП</div> <div>1</div> <div>1</div> </div>