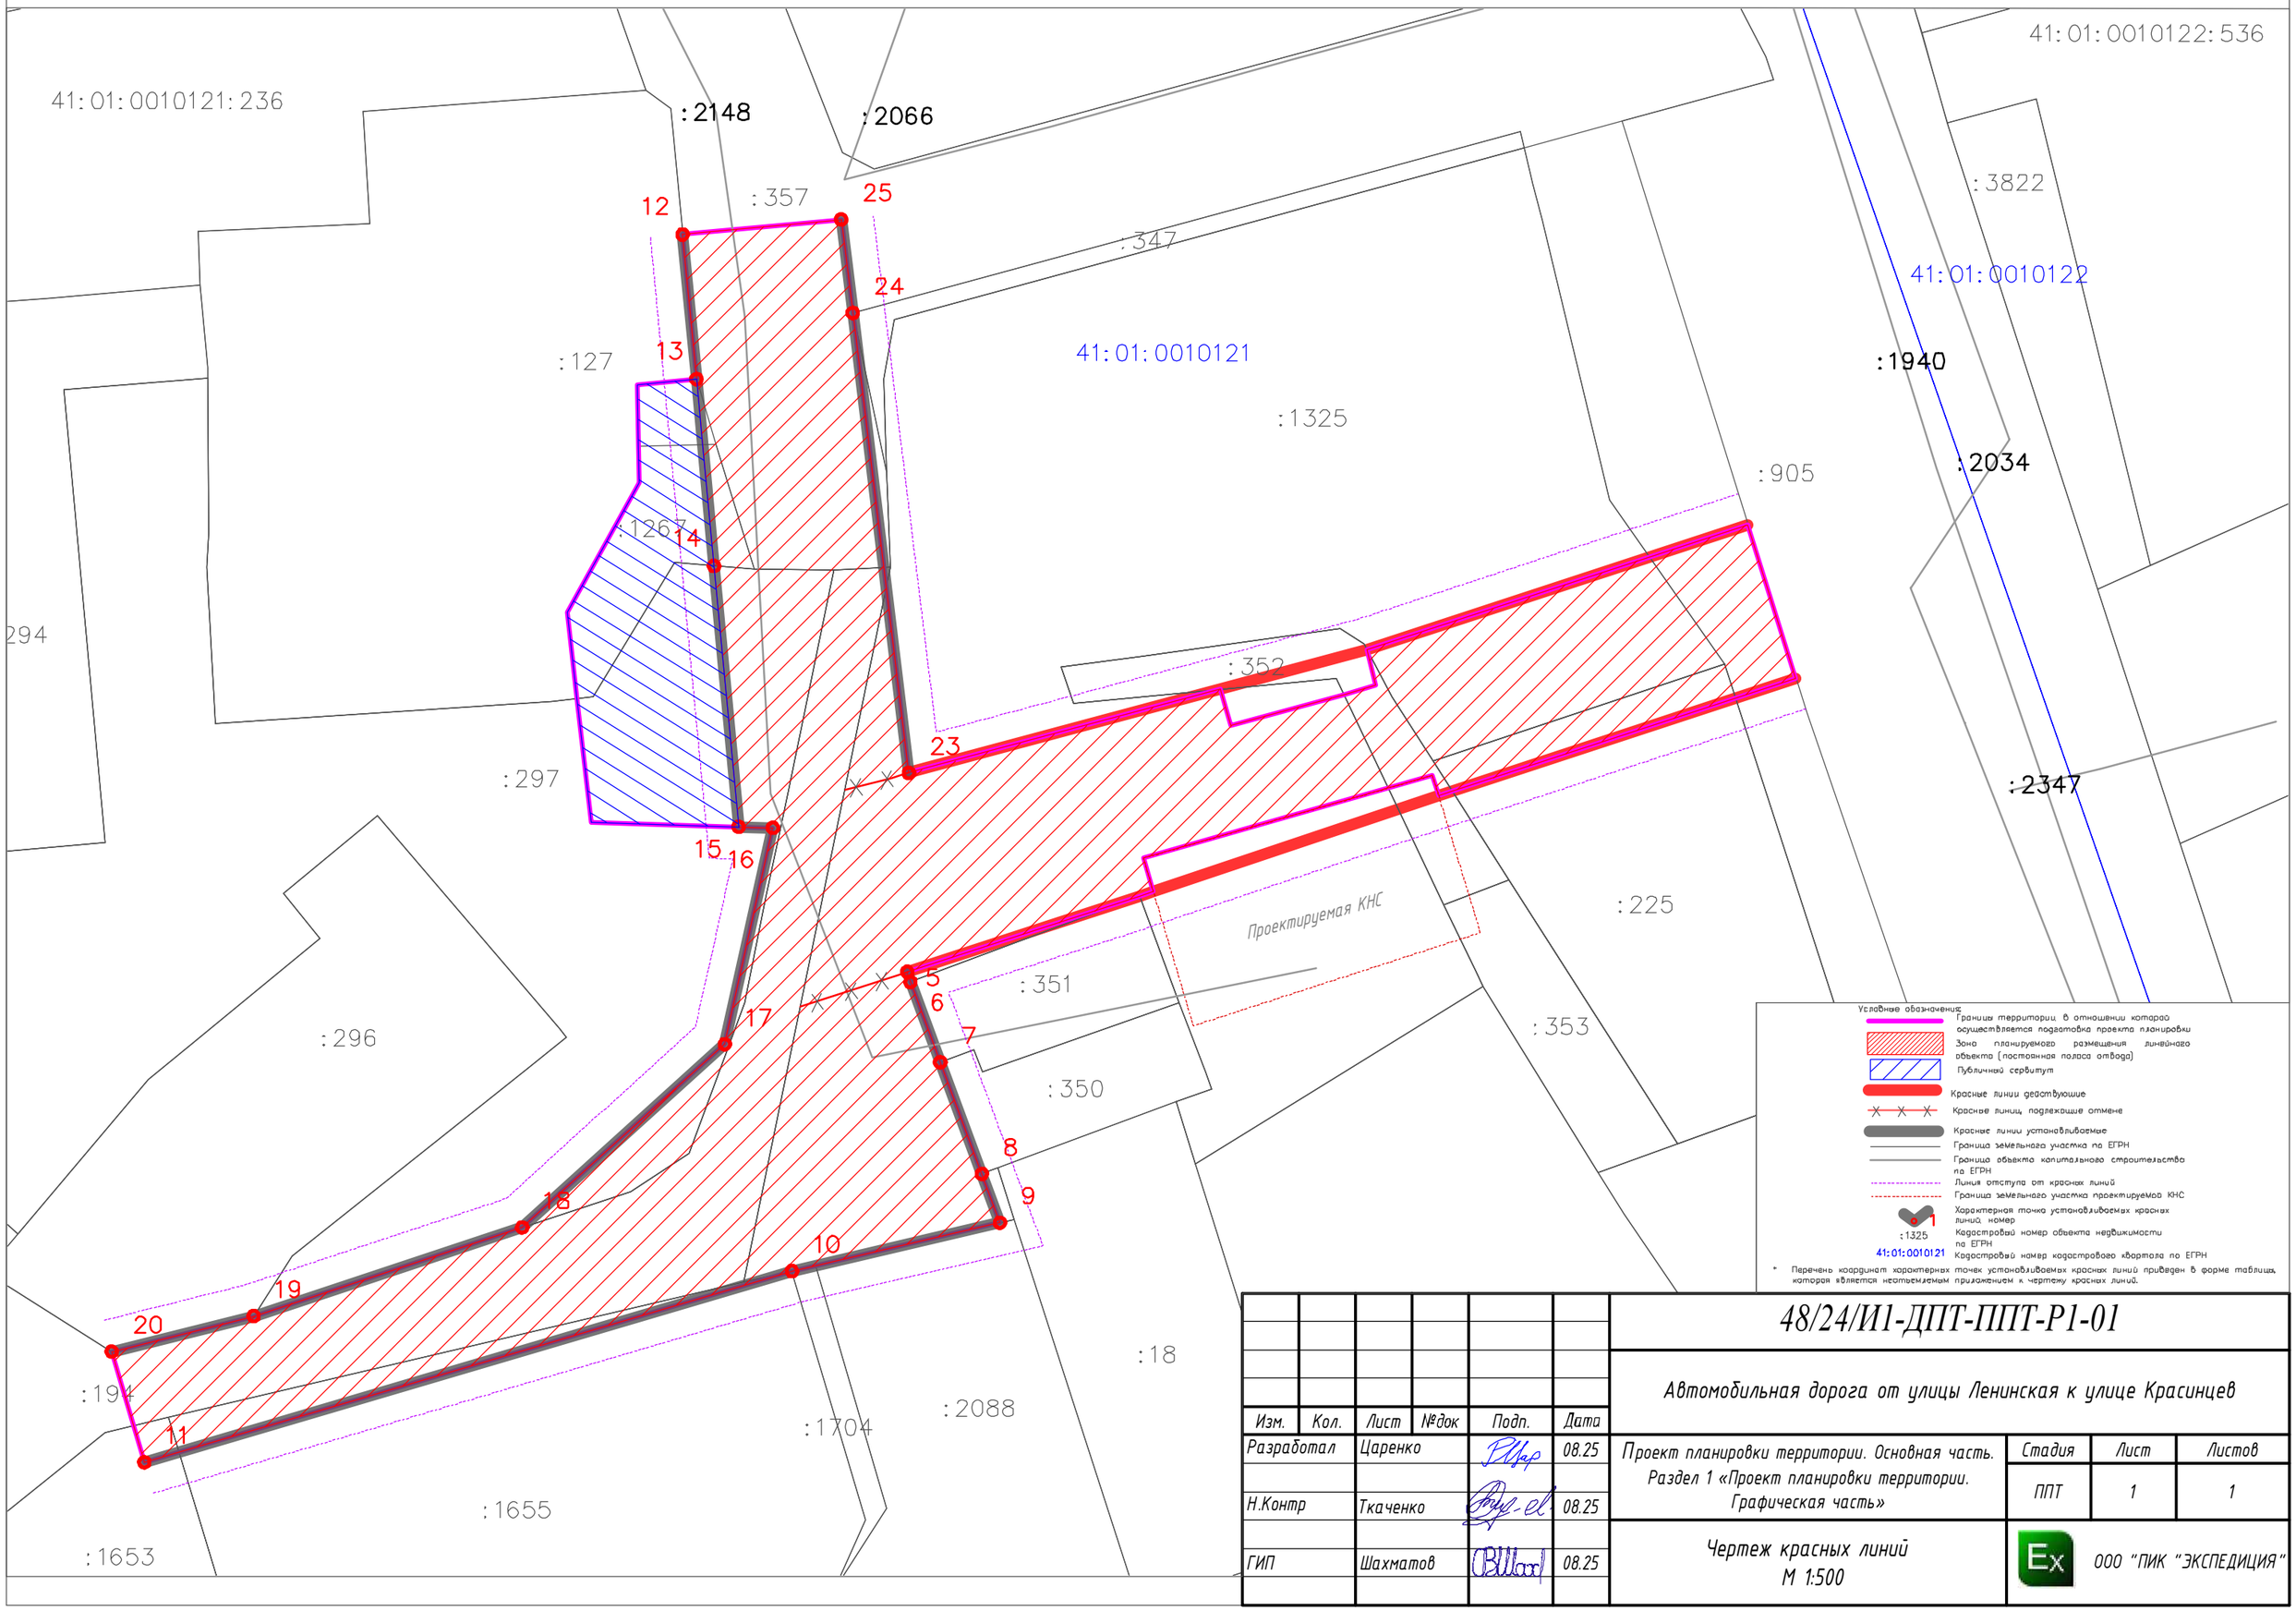


Условные обозначения:

- Границы территории, в отношении которой осуществляется подготовка проекта планировки
- Зона планируемого размещения линейного объекта (постоянная полоса отвода)
- Публичный сервитут
- Красные линии действующие
- Красные линии, подлежащие отмене
- Красные линии устанавливаемые
- Граница земельного участка по ЕГРН
- Граница объекта капитального строительства по ЕГРН
- Линия отступа от красных линий
- Граница земельного участка проектируемой КНС
- 1 — Характерная точка устанавливаемых красных линий, номер
- :1325 — Кадастровый номер объекта недвижимости по ЕГРН
- 41:01:0010121 — Кадастровый номер кадастрового квартала по ЕГРН

* Перечень координат характерных точек устанавливаемых красных линий приведен в форме таблицы, которая является неотъемлемым приложением к чертежу красных линий.

| Изм. | Кол. | Лист | №док | Подп. | Дата |
|---|---|---|---|---|---|
| Разработал | | Цареко | | | 08.25 |
| Н.Контр | | Ткаченко | | | 08.25 |
| ГИП | | Шахматов | | | 08.25 |

# 48/24/И1-ДПТ-ППТ-Р1-01

Автомобильная дорога от улицы Ленинская к улице Красинцев

Проект планировки территории. Основная часть. Раздел 1 «Проект планировки территории. Графическая часть»

| Стадия | Лист | Листов |
|---|---|---|
| ППТ | 1 | 1 |

Чертеж красных линий
М 1:500

ООО "ПИК "ЭКСПЕДИЦИЯ"