


Проект планировки территории и проект межевания территории части квартала № 3 планировочного подрайона 3.1.1. деловое ядро центра городского планировочного района - северного городского планировочного района в Петропавловск-Камчатском городском округе

Чертеж межевания территории

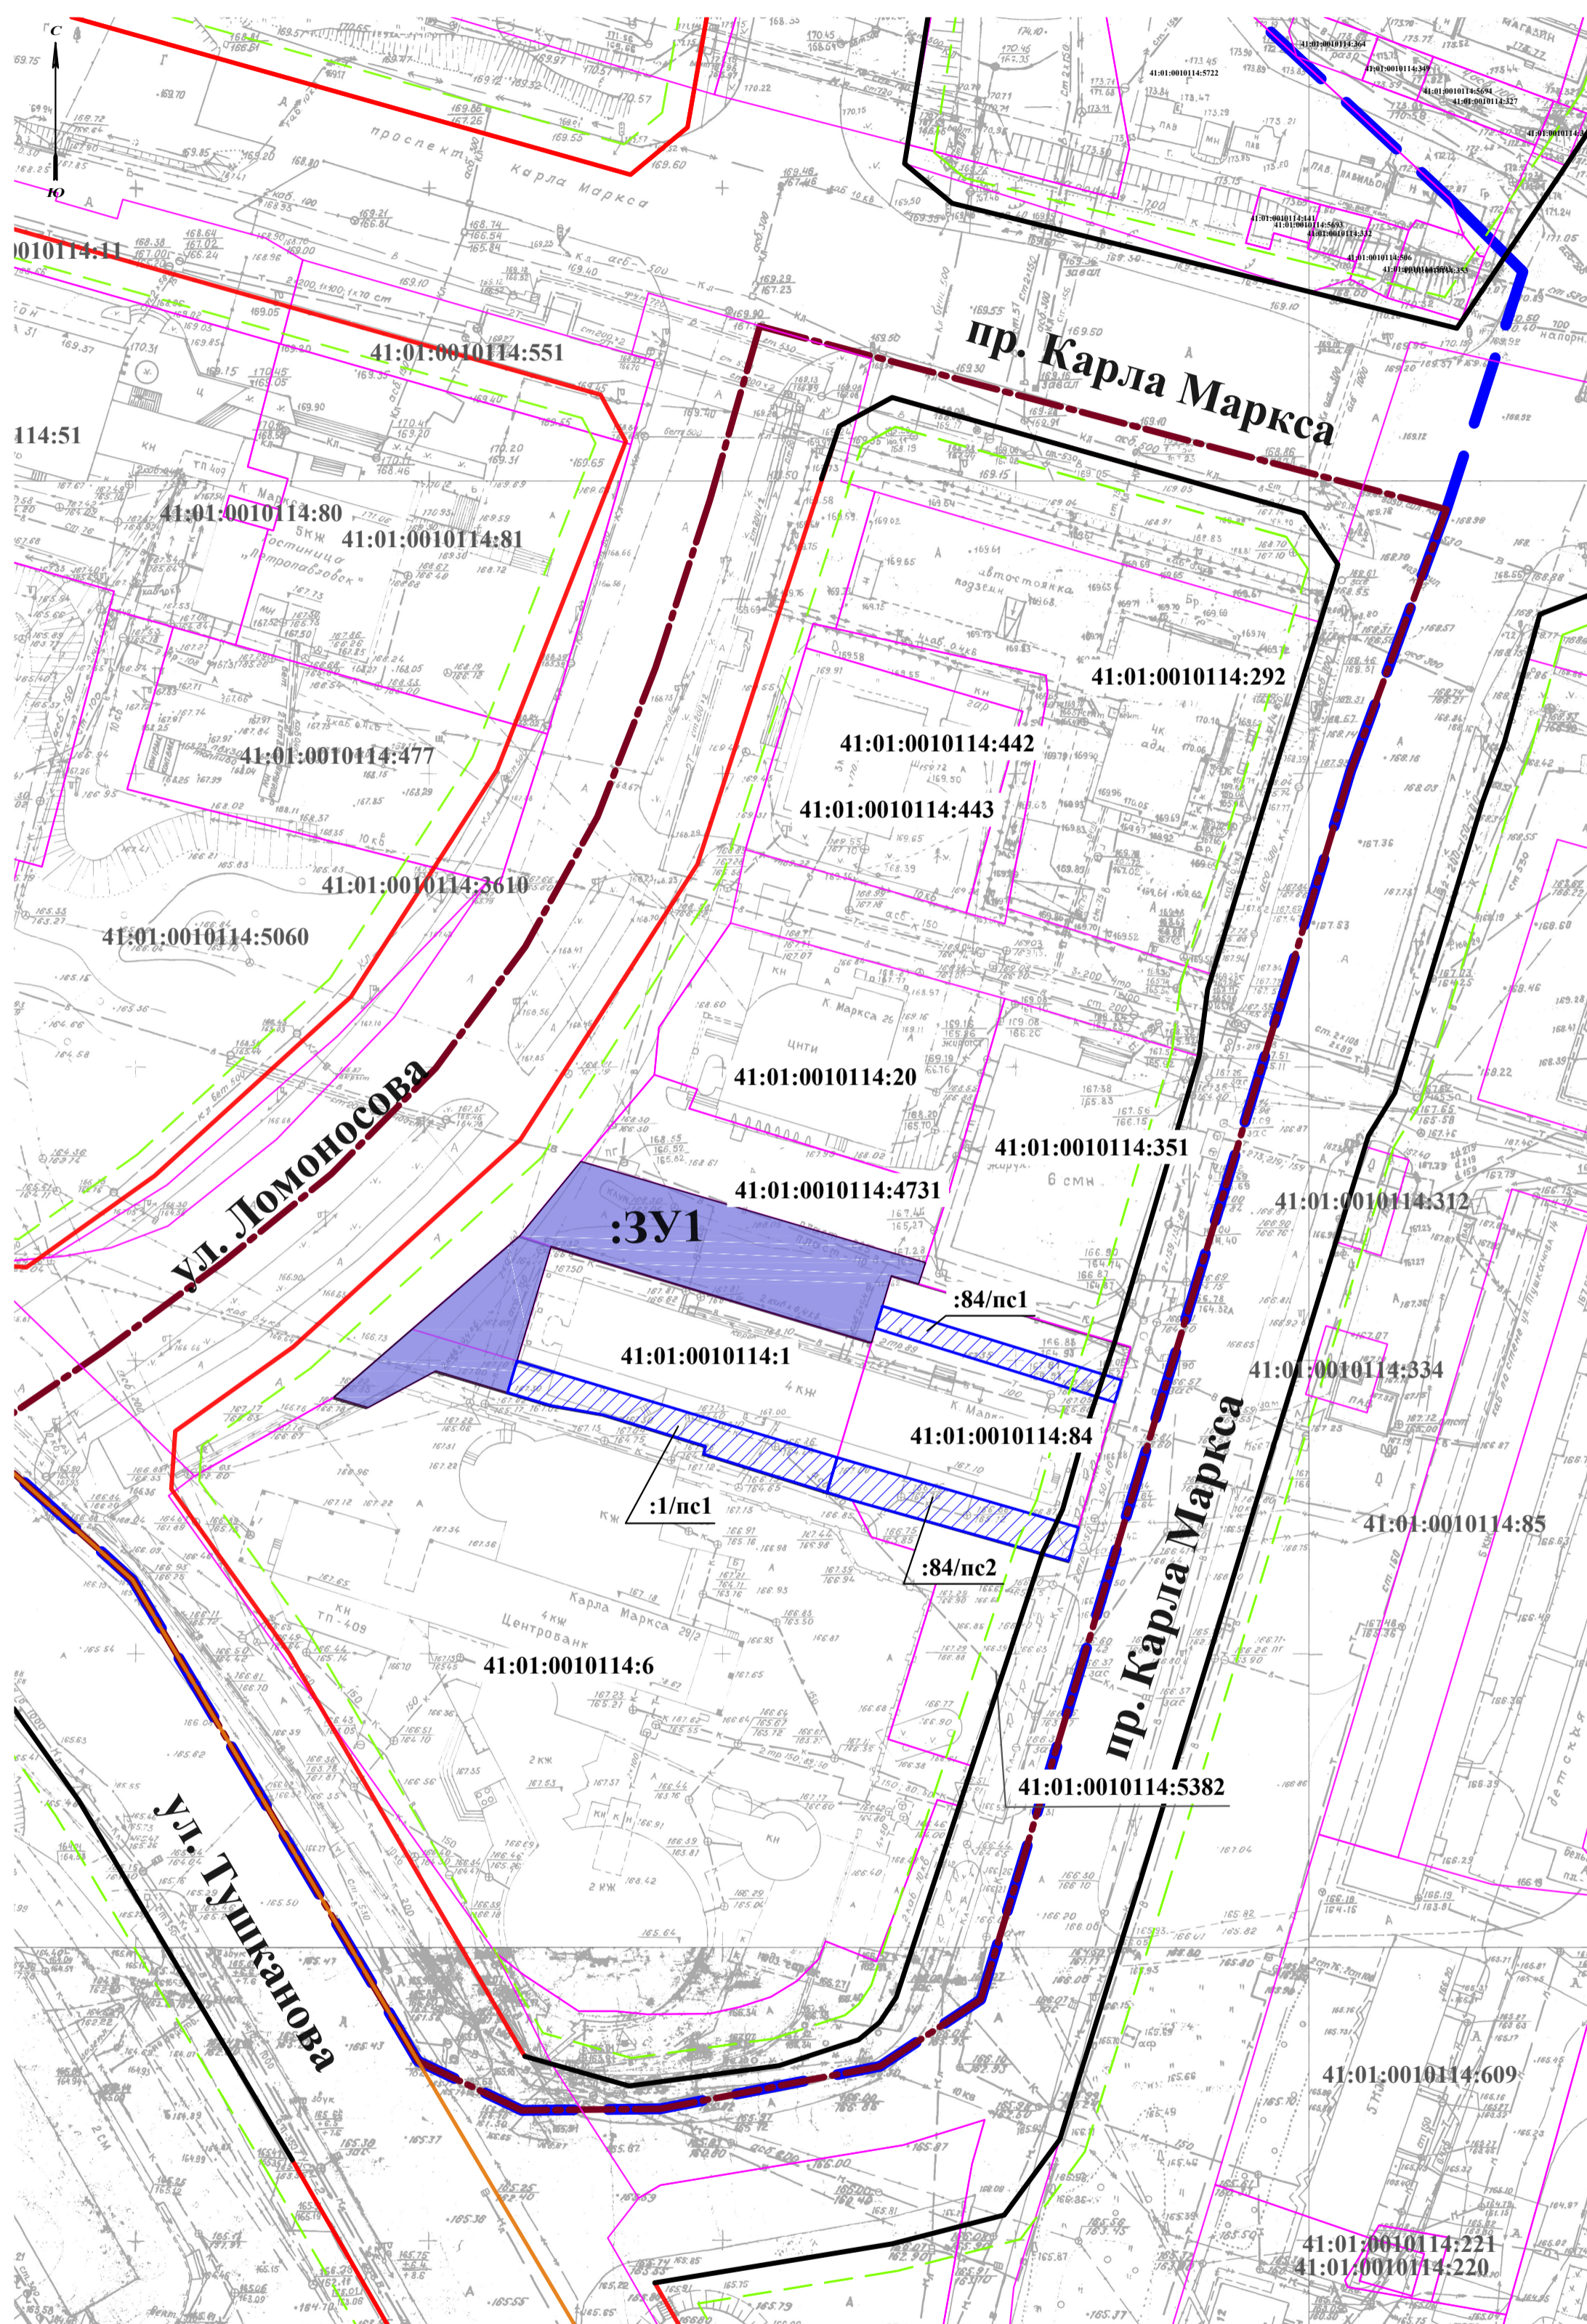

Условные обозначения

- Границы**
- граница территории, в отношении которой осуществляется подготовка документации по планировке территории
 - граница существующего элемента планировочной структуры
 - границы кадастровых кварталов
- План красных линий**
- красные линии установленные
 - красные линии устанавливаемые
 - отступ от красной линии
- Границы образуемых и изменяемых земельных участков**
- границы образуемых земельных участков
 - :3У1 условные номера образуемых земельных участков
 - 27:23:0000000:2890 границы и кадастровые номера земельных участков, сведения о которых внесены в единый государственный реестр недвижимости ЕГРН)
 - границы образуемых публичных сервитутов
 - :1/пс1 условные номера образуемых публичных сервитутов

Проект планировки территории и проект межевания территории части квартала № 3 планировочного подрайона 3.1.1. деловое ядро центра городского планировочного района - северного городского планировочного района в Петропавловск-Камчатском городском округе					
Изм.	Кол. уч.	Лист	№ док.	Подп.	Дата
		Разработал	Мельникова		10.24
		Проверил	Новикова		10.24
Основная часть проекта межевания территории					
			Стадия	Лист	Листов
			П	16	18
Чертеж межевания территории М 1:1000					
ООО "ДАК"					