


Согласовано  
Инф. № подл. Подпись и дата. Взам. инв. №

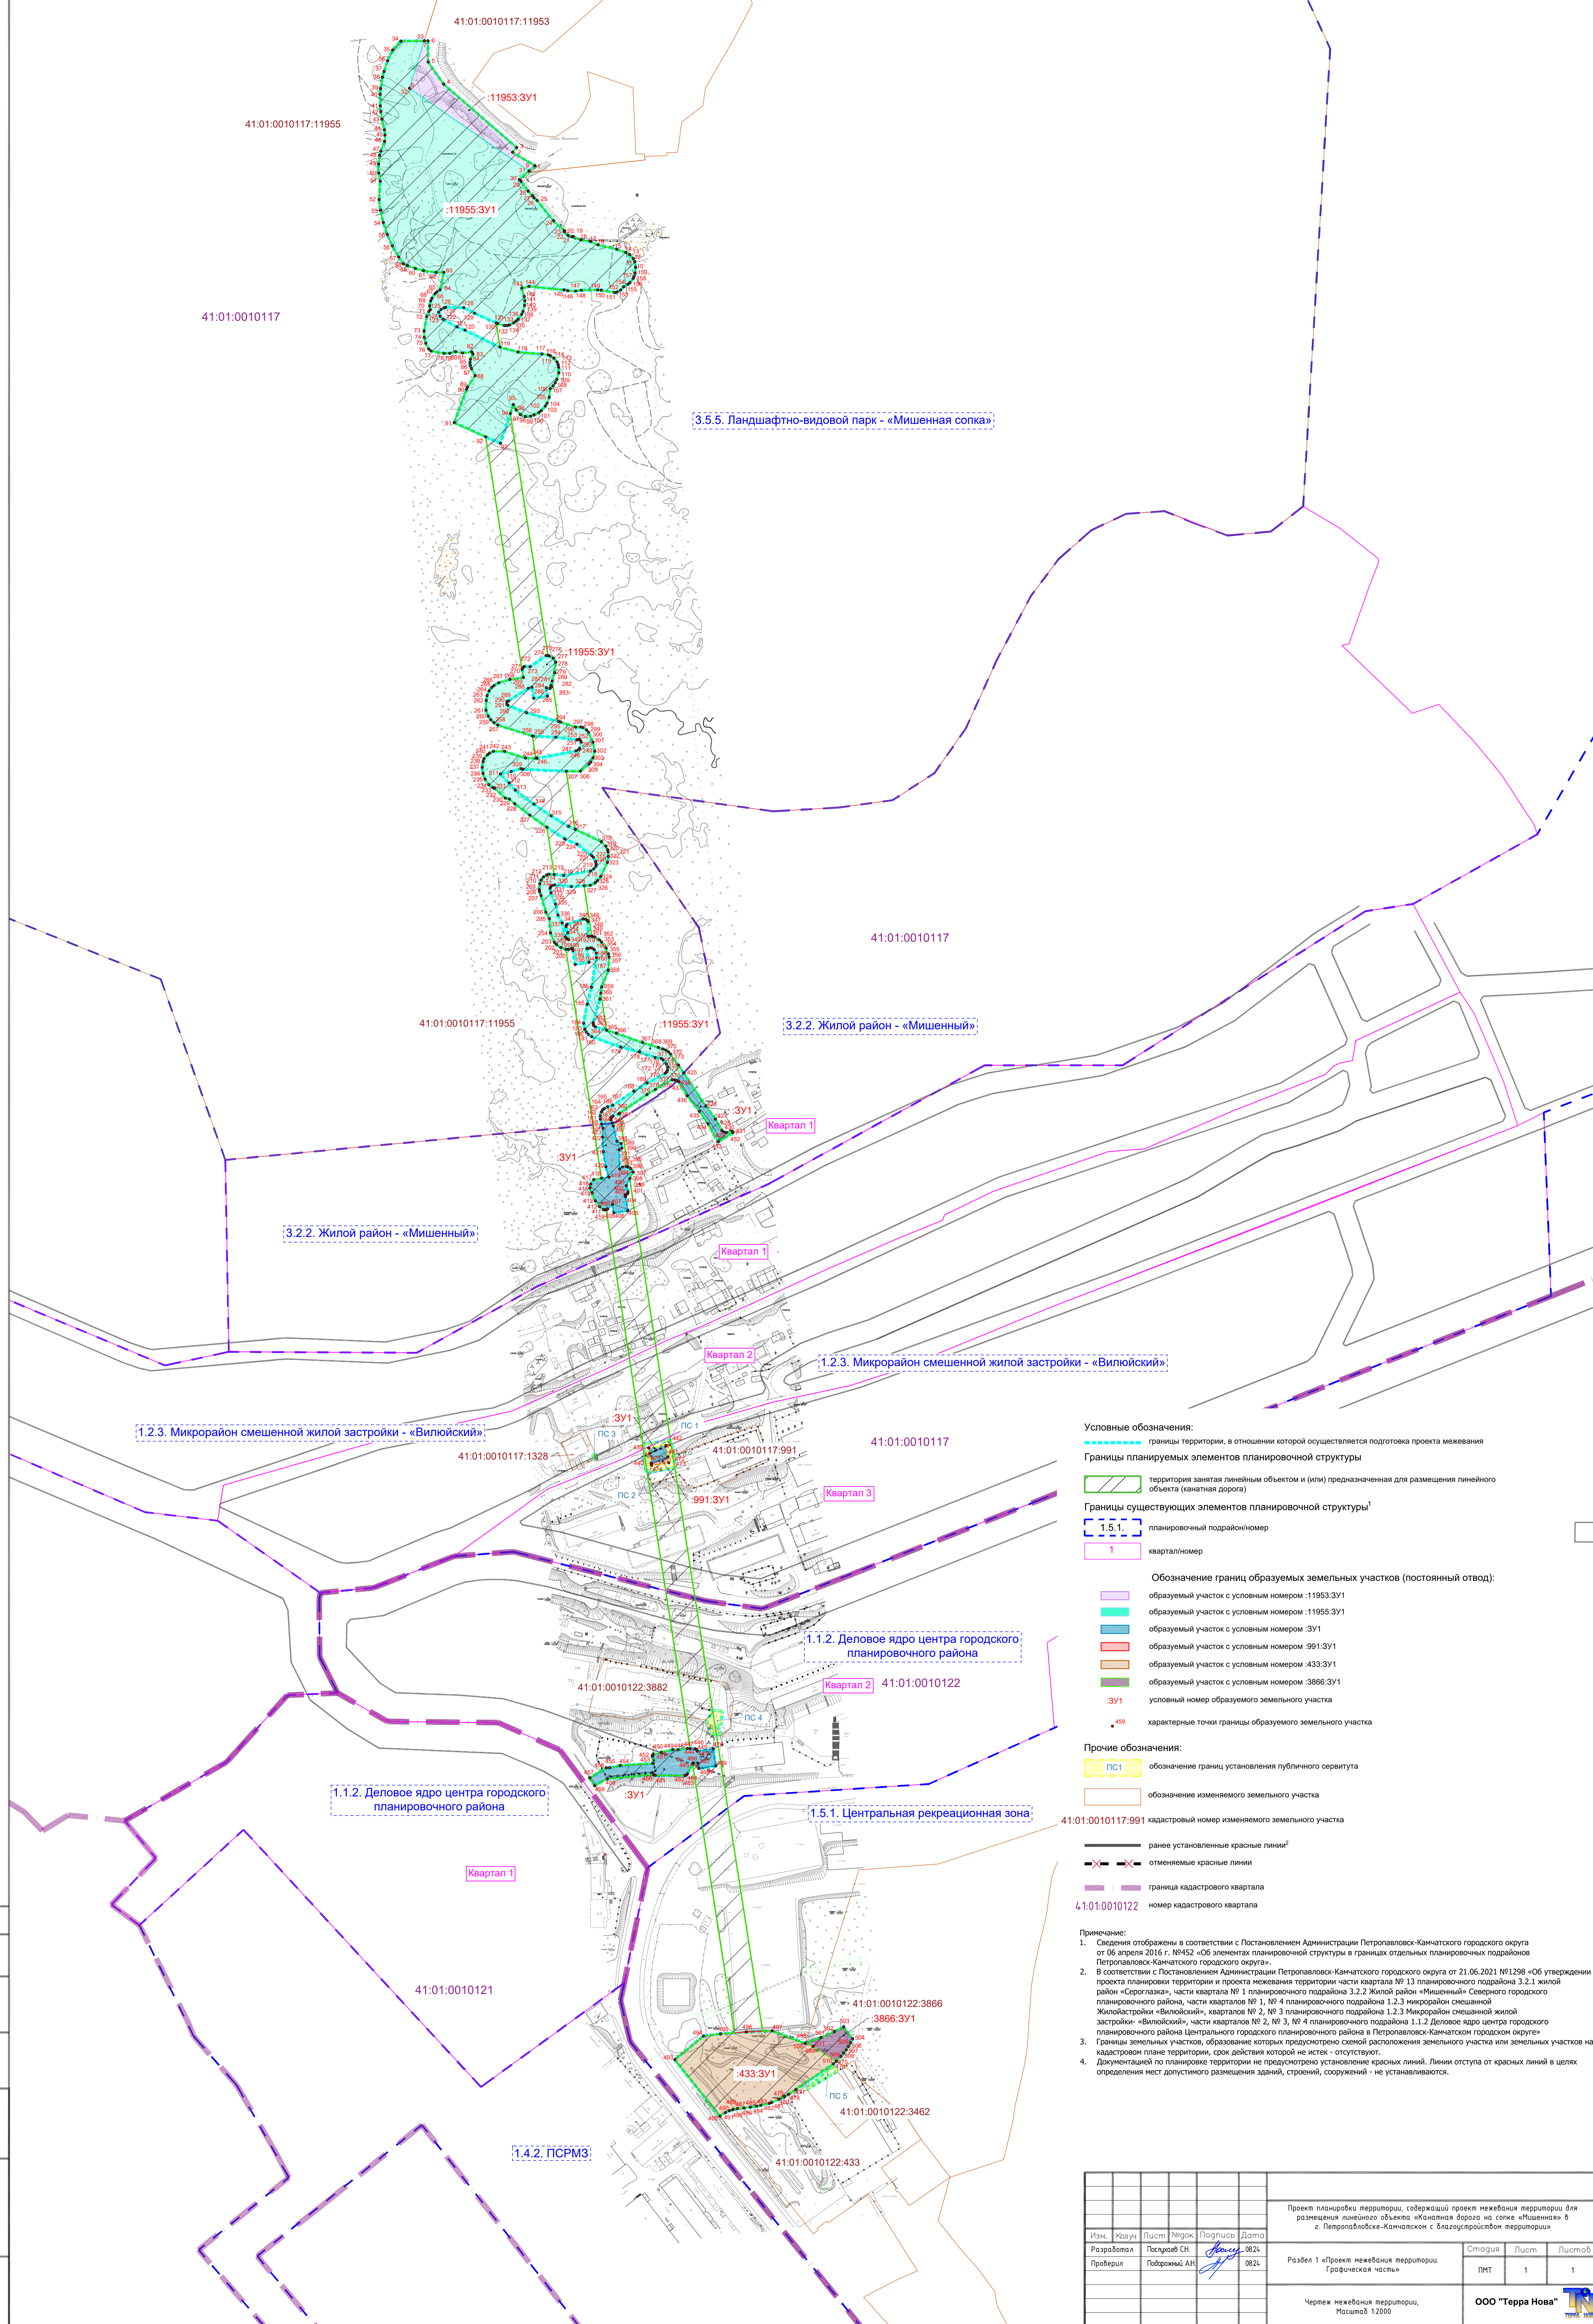

- Условные обозначения:**
- границы территории, в отношении которой осуществляется подготовка проекта межевания
  - Границы планируемых элементов планировочной структуры
  - территория занята линейным объектом и (или) предназначенная для размещения линейного объекта (канатная дорога)
  - Границы существующих элементов планировочной структуры<sup>1</sup>
  - 1.5.1. планировочный подрайон/номер
  - 1 квартал/номер
  - Обозначение границ образуемых земельных участков (постоянный отвод):
  - образуемый участок с условным номером :11953:ЗУ1
  - образуемый участок с условным номером :11955:ЗУ1
  - образуемый участок с условным номером :ЗУ1
  - образуемый участок с условным номером :991:ЗУ1
  - образуемый участок с условным номером :433:ЗУ1
  - образуемый участок с условным номером :3866:ЗУ1
  - :ЗУ1 условный номер образуемого земельного участка
  - 459 характерные точки границы образуемого земельного участка
  - Прочие обозначения:
  - пс1 обозначение границ установления публичного сервитута
  - обозначение изменяемого земельного участка
  - 41:01:0010117:991 кадастровый номер изменяемого земельного участка
  - ранее установленные красные линии<sup>2</sup>
  - отменяемые красные линии
  - граница кадастрового квартала
  - 41:01:0010122 номер кадастрового квартала

**Примечание:**

- Сведения отображены в соответствии с Постановлением Администрации Петропавловск-Камчатского городского округа от 06 апреля 2015 г. №452 «Об элементах планировочной структуры в границах отдельных планировочных подрайонов Петропавловск-Камчатского городского округа».
- В соответствии с Постановлением Администрации Петропавловск-Камчатского городского округа от 21.06.2021 №1298 «Об утверждении проекта планировки территории и проекта межевания территории части квартала № 13 планировочного подрайона 3.2.1 жилой район «Саргалава», части квартала № 1 планировочного подрайона 3.2.2 Жилой район «Мишенный» Северного городского планировочного района, части кварталов № 1, № 4 планировочного подрайона 1.2.3 микрорайон смешанной Жилой застройки «Вилкойский», кварталов № 2, № 3, № 4 планировочного подрайона 1.2.3 Микрорайон смешанной жилой застройки «Вилкойский», части кварталов № 2, № 3, № 4 планировочного подрайона 1.1.2 Деловое ядро центра городского планировочного района Центрального городского планировочного района в Петропавловск-Камчатском городском округе».
- Границы земельных участков, образование которых предусмотрено схемой расположения земельного участка или земельных участков на кадастровом плане территории, срок действия которой не истек - отсутствуют.
- Документацией по планировке территории не предусмотрено установление красных линий. Линии отступа от красных линий в целях определения мест допустимого размещения зданий, строений, сооружений - не устанавливаются.

Проект планировки территории, содержащий проект межевания территории для размещения линейного объекта «Канатная дорога на сопке «Мишенная» в г. Петропавловске-Камчатском с благоустройством территории»					Страница	Лист	Листов		
Изм.	Рядом	Лист	Нижок	Подпись	Дата	Раздел 1 «Проект межевания территории. Графическая часть»	ПМТ	1	1
Разработал	Пославоб СН				08.24				
Проверил	Губарский АН				08.24	Чертеж межевания территории, Масштаб 1:2000			ООО «Терра Нова»