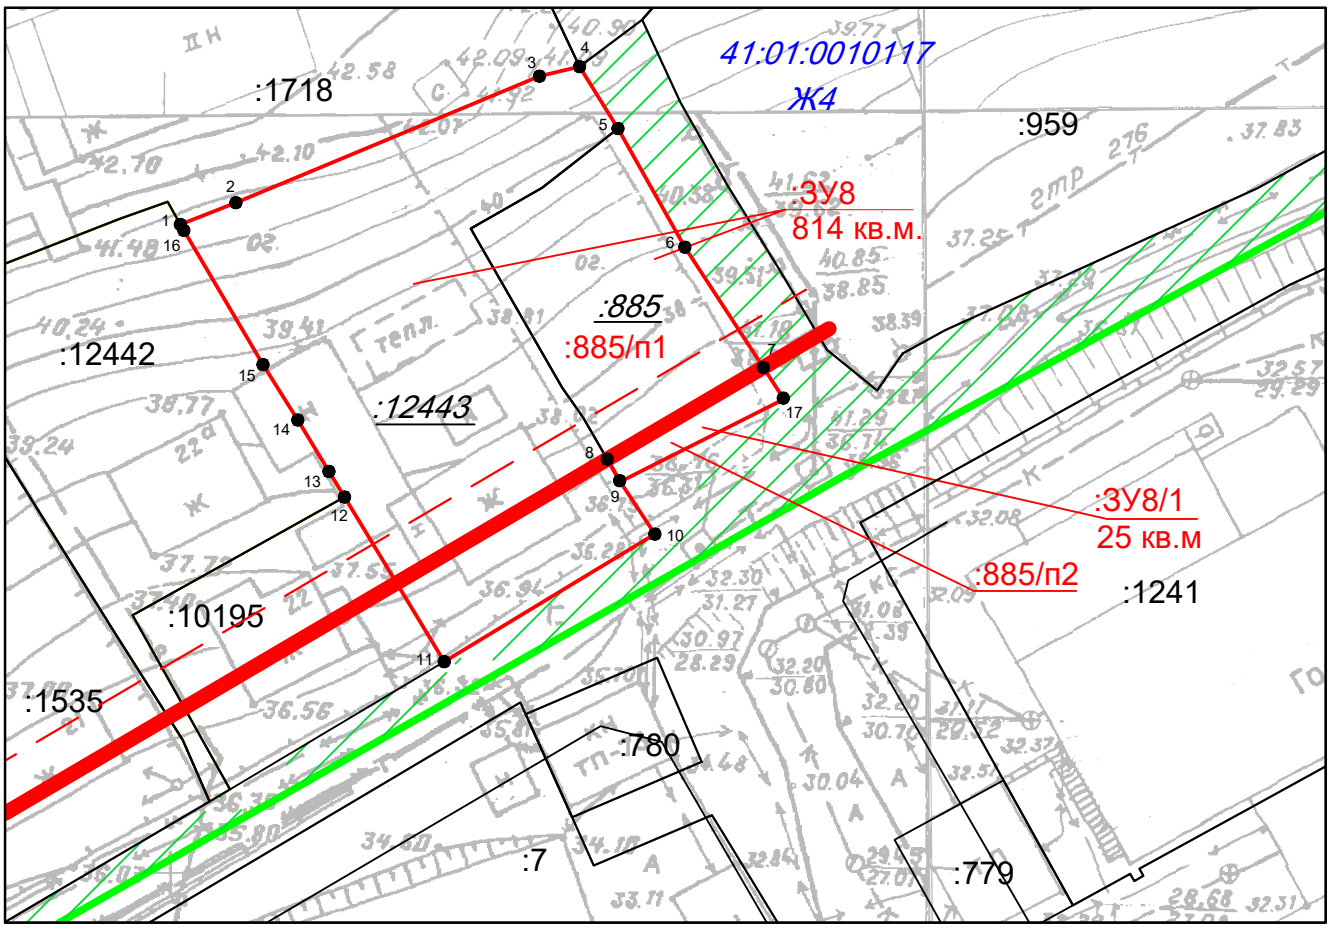

УСЛОВНЫЕ ОБОЗНАЧЕНИЯ:

- -граница проекта межевания территории
- - установленные красные линии
- - линии отступа от красных линий
- - граница образуемого земельного участка
- - граница существующего земельного участка

41:01:0010117 - номер кадастрового квартала

Ж4 - территориальная зона

:12442 - кадастровый номер существующего земельного участка (здания, сооружения, охранной зоны)

:885 - условное обозначение уничтожаемого земельного участка

:ЗУ8 - условное обозначение образуемого земельного участка

- земли общего пользования

1● - характерная точка границ земельного участка

изм.	Nуч.	лист	Nдок.	подпись	дата	283/22-ПМТ Приложение 2.1		
						части кварталов № 4 планировочного подрайона 1.1.2. Деловое ядро центра городского планировочного района Центрального городского планировочного района в Петропавловск-Камчатском городском округе		
кадастровый инженер		Валяева А.И.				Чертеж проекта внесения изменений в проект межевания территории (основной чертеж)	Лист 1	Листов 1
						Масштаб 1:500	ООО"Топографическое бюро"	