


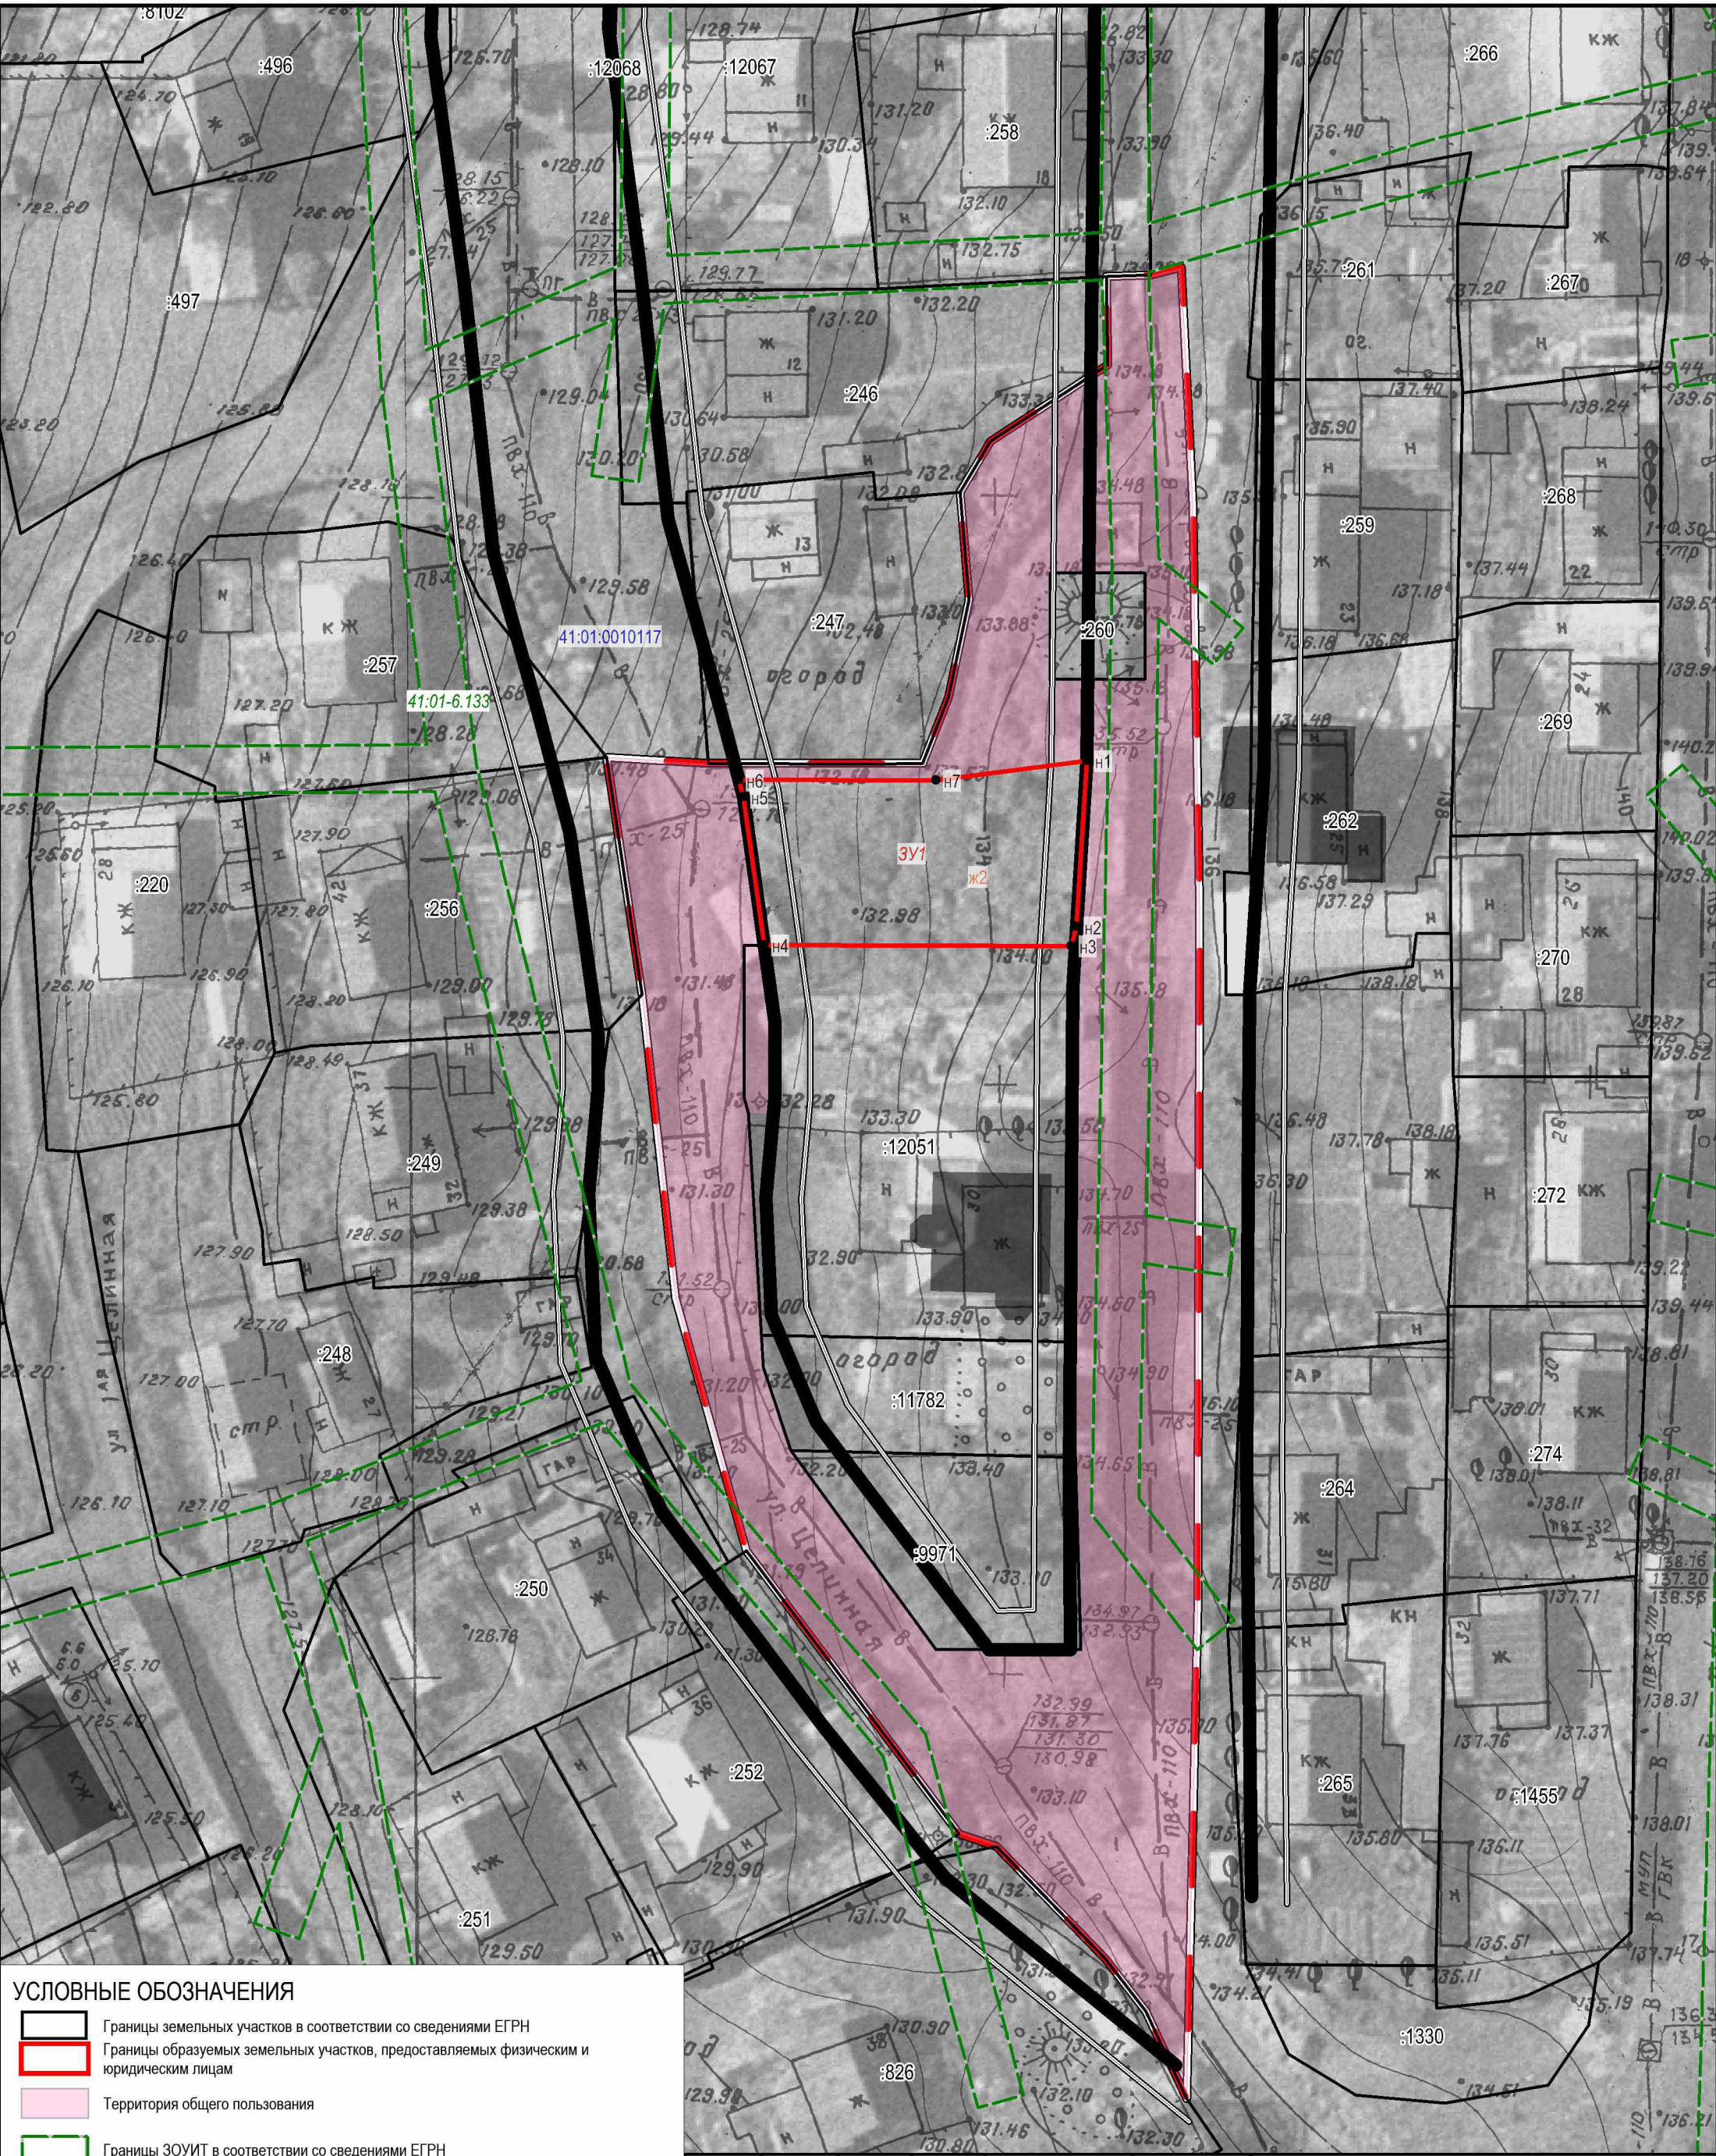

УСЛОВНЫЕ ОБОЗНАЧЕНИЯ

Границы земельных участков в соответствии со сведениями ЕГРН

Границы образуемых земельных участков, предоставляемых физическим и юридическим лицам

Территория общего пользования

Границы ЗОУИТ в соответствии со сведениями ЕГРН

Границы объектов капитального строительства в соответствии со сведениями ЕГРН (линейные)

Границы объектов капитального строительства в соответствии со сведениями ЕГРН (линейные и площадные)

Граница ПМТ

Границы кадастровых кварталов в соответствии со сведениями ЕГРН

Границы территориальных зон ПЗЗ ПК ГО

Границы красных линий

Границы отступа от красных линий

8/19-ПМТ						Графическое приложение		
территории части квартала № 6 планировочного подрайона 3.2.1. Жилой район - «Сероглазка» (в районе улиц Целинная, Серышева) Северного городского планировочного района в ПК ГО								
Изм.	№ уч.	Лист	№ док.	Подпись	Дата	Чертеж межевания территории	Лист	Листов
Кадастровый инженер	Г.В. Белик				15.06.2022			
Инженер геодезист	Ю.Н. Шалуев				15.06.2022		9	10
Директор	Е.В. Белик				15.06.2022	Масштаб 1:500	ООО "САМСОНИТ"	