Проект внесения изменений в проект межевания территории кадастрового квартала 41:01:0010115, расположенного в границах двух смежных элементов планировочной структуры: планировочного подрайона 3.2.5. Жилой район - «Северо-Восток» и части планировочного подрайона 3.2.11. Жилой микрорайон - «Газпром» Северного городского планировочного района в Петропавловск-Камчатском городском округе, утвержденный постановлением администрации Петропавловск-Камчатского городского округа от 27.12.2017 № 3201 (Основной чертеж)

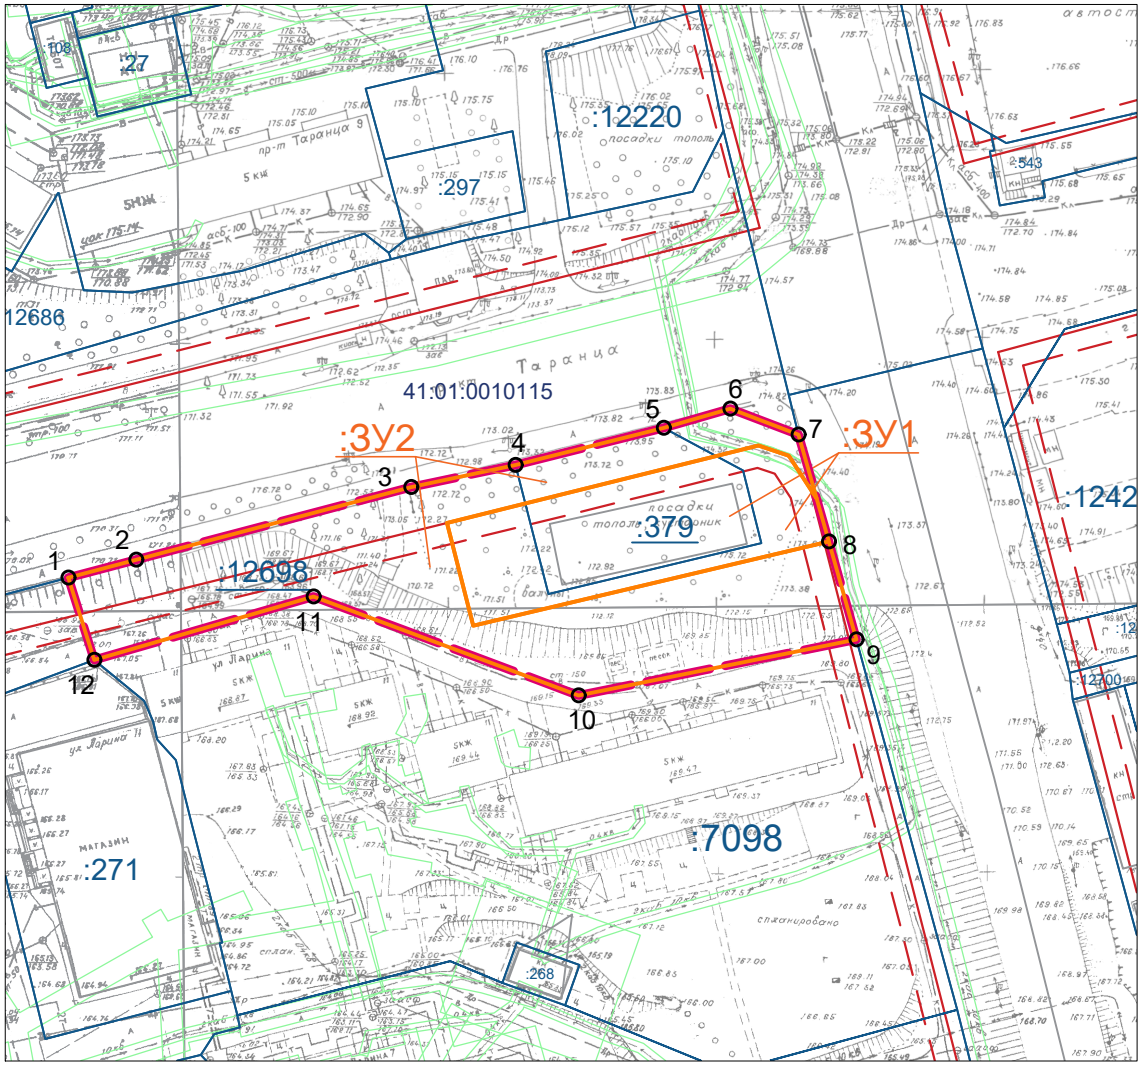

Условные обозначения:

:ЗУ1	Границы образуемых земельных участков
:7098	Границы земельных участков зарегистрированных в ЕГРН
41:01:0010115	Кадастровый номер квартала
	Границы зон с особыми условиями использования территории
	Действующие красные линии
	Отступы от красных линий
	Границы проекта внесения изменений в проект межевания территории
○ 1	Поворотные точки границы проекта внесения изменений в проект межевания территории

Изм.	Кол.уч.	Лист	N°док.	Подпись	Дата	03-08/22-ПМТ		
						Проект внесения изменений в проект межевания территории кадастрового квартала 41:01:0010115, расположенного в границах двух смежных элементов планировочной структуры: планировочного подрайона 3.2.5. Жилой район - «Северо-Восток» и части планировочного подрайона 3.2.11. Жилой микрорайон - «Газпром» Северного городского планировочного района в Петропавловск-Камчатском городском округе, утвержденный постановлением администрации Петропавловск-Камчатского городского округа от 27.12.2017 № 3201		
Кад.инженер		Конева				Проект внесения изменений в проект межевания территории (основная часть)	Стадия	Лист	Листов
							ПМ	9	9
ГИП		Меллер				Чертеж проекта межевания территории (Фрагмент М 1:500)	MCG MELLER CONSULTING GROUP		