


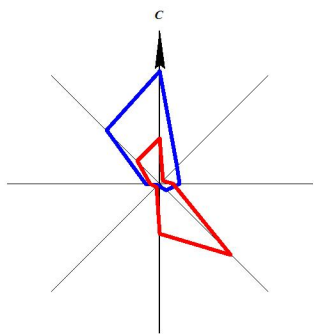

ПРОЕКТ ВНЕСЕНИЯ ИЗМЕНЕНИЙ В ПРОЕКТ ПЛАНИРОВКИ ТЕРРИТОРИИ И ПРОЕКТ МЕЖЕВАНИЯ ТЕРРИТОРИИ  
«МАЛОЭТАЖНАЯ ЖИЛАЯ ЗАСТРОЙКА (В ЦЕЛЯХ ПРЕДОСТАВЛЕНИЯ ЗЕМЕЛЬНЫХ УЧАСТКОВ ГРАЖДАНАМ, ИМЕЮЩИМ 3-Х И БОЛЕЕ ДЕТЕЙ)  
В РАЙОНЕ ВОСТОЧНОГО ШОССЕ» В ПЕТРОПАВЛОВСК-КАМЧАТСКОМ ГОРОДСКОМ ОКРУГЕ, УТВЕРЖДЕННЫЕ ПОСТАНОВЛЕНИЕМ  
АДМИНИСТРАЦИИ ПЕТРОПАВЛОВСК-КАМЧАТСКОГО ГОРОДСКОГО ОКРУГА ОТ 29.12.2015 № 2900

ЧЕРТЕЖ ПЛАНИРОВКИ ТЕРРИТОРИИ М 1:2000

УСЛОВНЫЕ ОБОЗНАЧЕНИЯ

ГРАНИЦЫ


- Граница проекта планировки
- Границы элементов планировочной структуры
- Действующие красные линии
- Отменяемые красные линии
- Устанавливаемые красные линии
- Поворотная точка красной линии
- Условный номер устанавливаемой красной линии

ТРАНСПОРТНАЯ ИНФРАСТРУКТУРА

- Улично-дорожная сеть

ЗОНЫ ПЛАНИРУЕМОГО РАЗМЕЩЕНИЯ  
ОБЪЕКТОВ КАПИТАЛЬНОГО СТРОИТЕЛЬСТВА

- Зона объектов индивидуальной жилой застройки
- Зона объектов учебно-образовательного назначения
- Зона объектов общественно-делового назначения

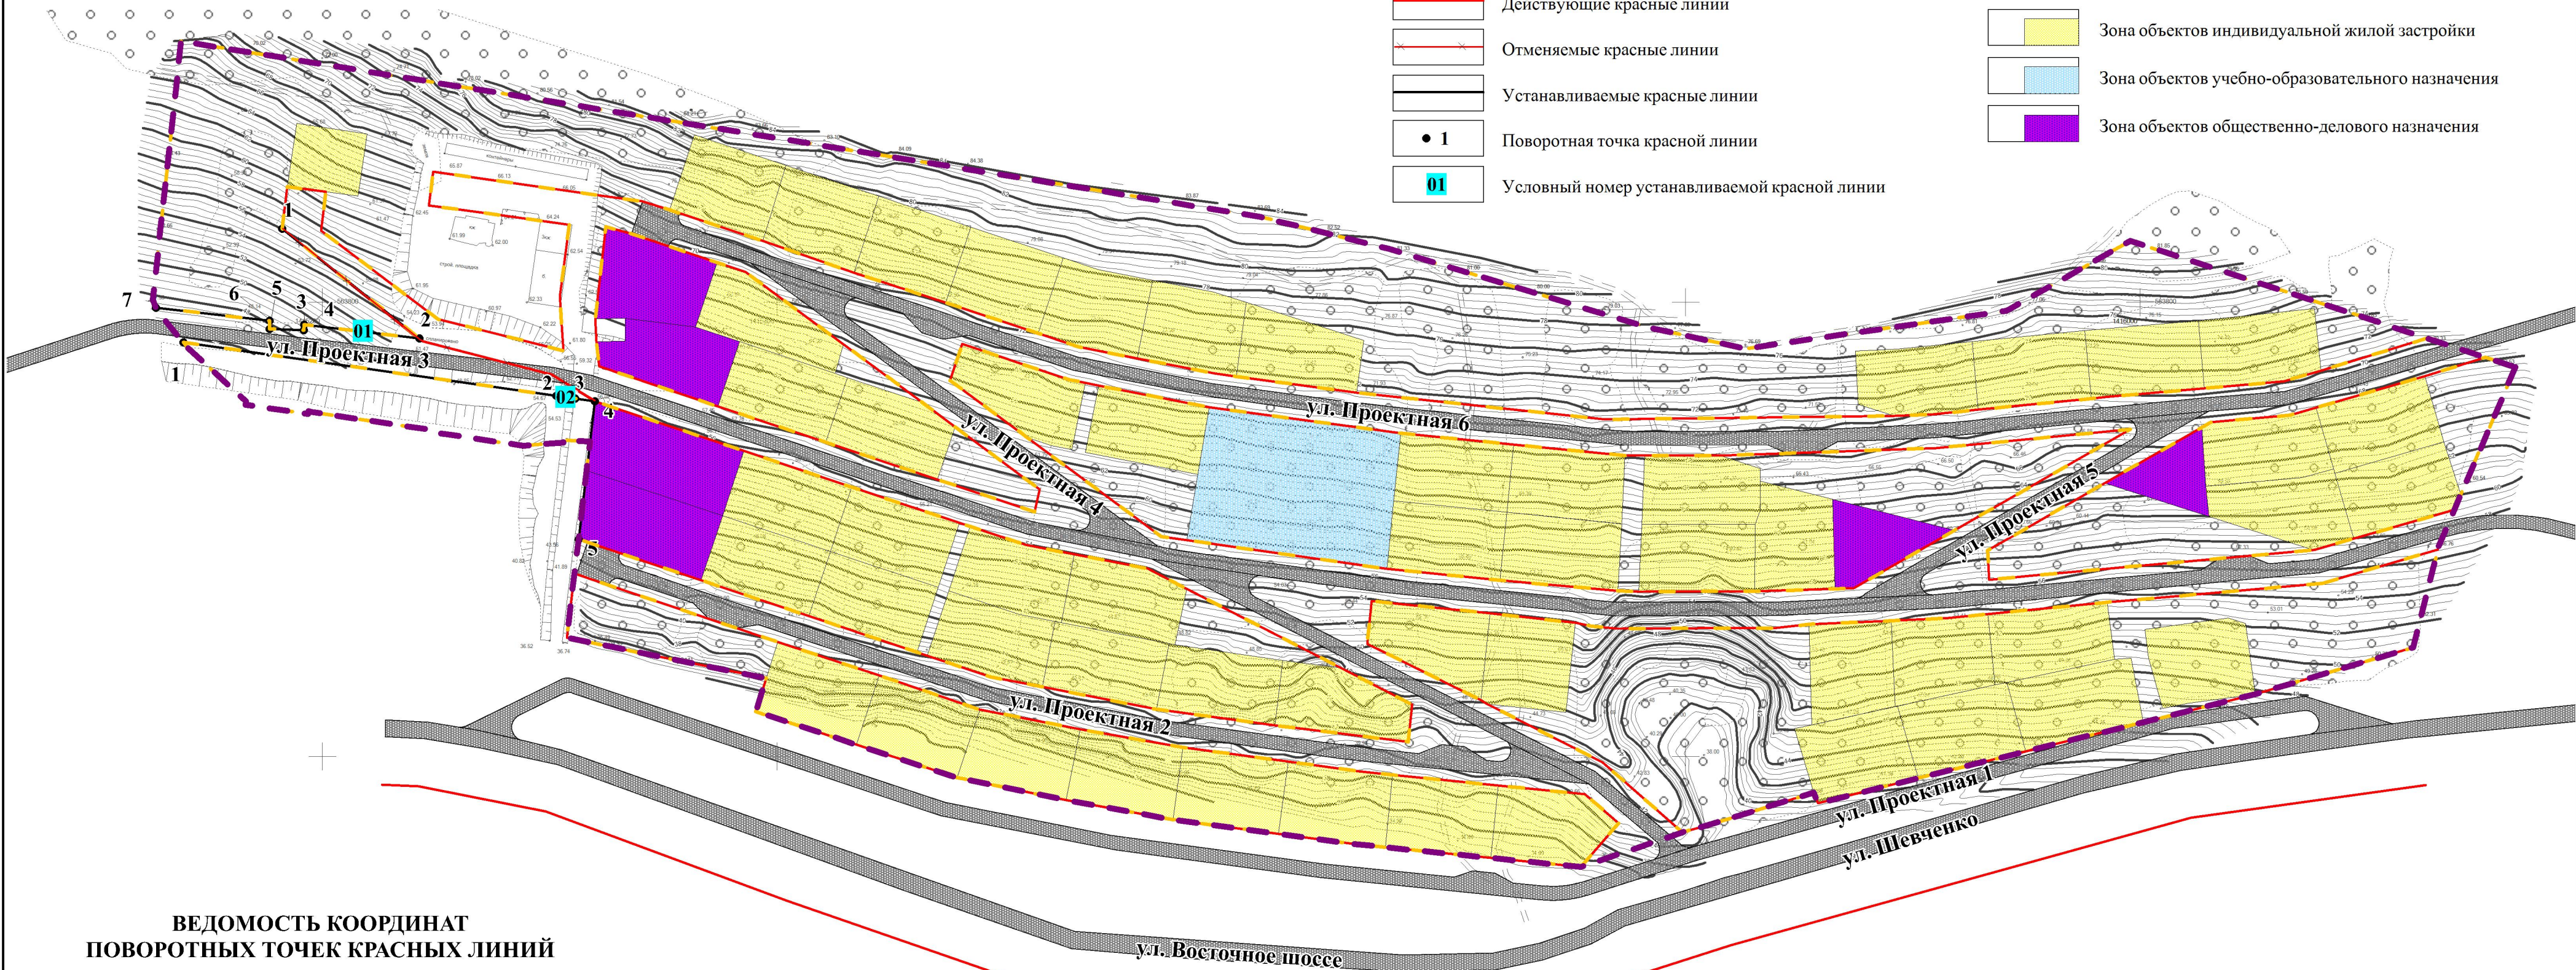

ВЕДОМОСТЬ КООРДИНАТ  
ПОВОРОТНЫХ ТОЧЕК КРАСНЫХ ЛИНИЙ

| Номер                    | X, м      | Y, м       | Дир.угол     | Длина, м |
|--------------------------|-----------|------------|--------------|----------|
| Планировочный квартал 01 |           |            |              |          |
| 1                        | 563832.48 | 1415182.3  | 128° 39' 31" | 77.4     |
| 2                        | 563784.13 | 1415242.74 | 276° 39' 60" | 51.17    |
| 3                        | 563790.07 | 1415191.92 | 181° 25' 56" | 2.4      |
| 4                        | 563787.67 | 1415191.86 | 271° 53' 47" | 15.11    |
| 5                        | 563788.17 | 1415176.76 | 0° 46' 58"   | 3.66     |
| 6                        | 563791.83 | 1415176.81 | 276° 37' 49" | 50.41    |
| 7                        | 563797.65 | 1415126.74 | 57° 55' 1"   | 65.57    |
| Планировочный квартал 02 |           |            |              |          |
| 1                        | 563782.35 | 1415138.76 | 98° 9' 8"    | 165.8    |
| 2                        | 563758.84 | 1415302.88 | 98° 7' 48"   | 8.49     |
| 3                        | 563757.64 | 1415311.28 | 98° 10' 34"  | 8.79     |
| 4                        | 563756.39 | 1415319.98 | 186° 48' 20" | 61.18    |
| 5                        | 563695.64 | 1415312.73 | 296° 29' 33" | 194.38   |

|   |               |      |       |                  |      |
|---|---------------|------|-------|------------------|------|
| ПП 4/ПМ 4 – 2024/ИП   |               |      |       |                  |      |
| Проект внесения изменений в проект планировки территории и проект межевания территории «Малоэтажная жилая застройка (в целях предоставления земельных участков гражданам, имеющим 3-х и более детей) в районе Восточного шоссе» в Петропавловск-Камчатском городском округе, утвержденные постановлением администрации Петропавловск-Камчатского городского округа от 29.12.2015 № 2900 |               |      |       |                  |      |
| Изм.   | Кол.уч.       | Лист | № док | Подпись          | Дата |
| Разработал   | Мурина Е.Е.   |      |       |                  |      |
| Проверил   | Бутаков Е.В.  |      |       |                  |      |
| Н. контроль   | Русских Ю.В.  |      |       |                  |      |
| Утвердил   | Мусийчук С.В. |      |       |                  |      |
| Основная часть<br>проекта планировки территории   |               |      |       | Стадия           | Лист |
|   |               |      |       | ПП               | 1    |
| Чертеж планировки территории М 1:2000   |               |      |       | Листов           |      |
|   |               |      |       | ИП Мусийчук Н.С. |      |