Проект внесения изменений в проект планировки территории части Центрального городского планировочного района Петропавловск-Камчатского городского округа, утвержденный постановлением администрации Петропавловск-Камчатского городского округа от 27.04.2017 № 870, и в проект межевания территории части Центрального городского планировочного района Петропавловск-Камчатского городского округа, утвержденный постановлением администрации Петропавловск-Камчатского городского округа от 13.02.2018 № 240

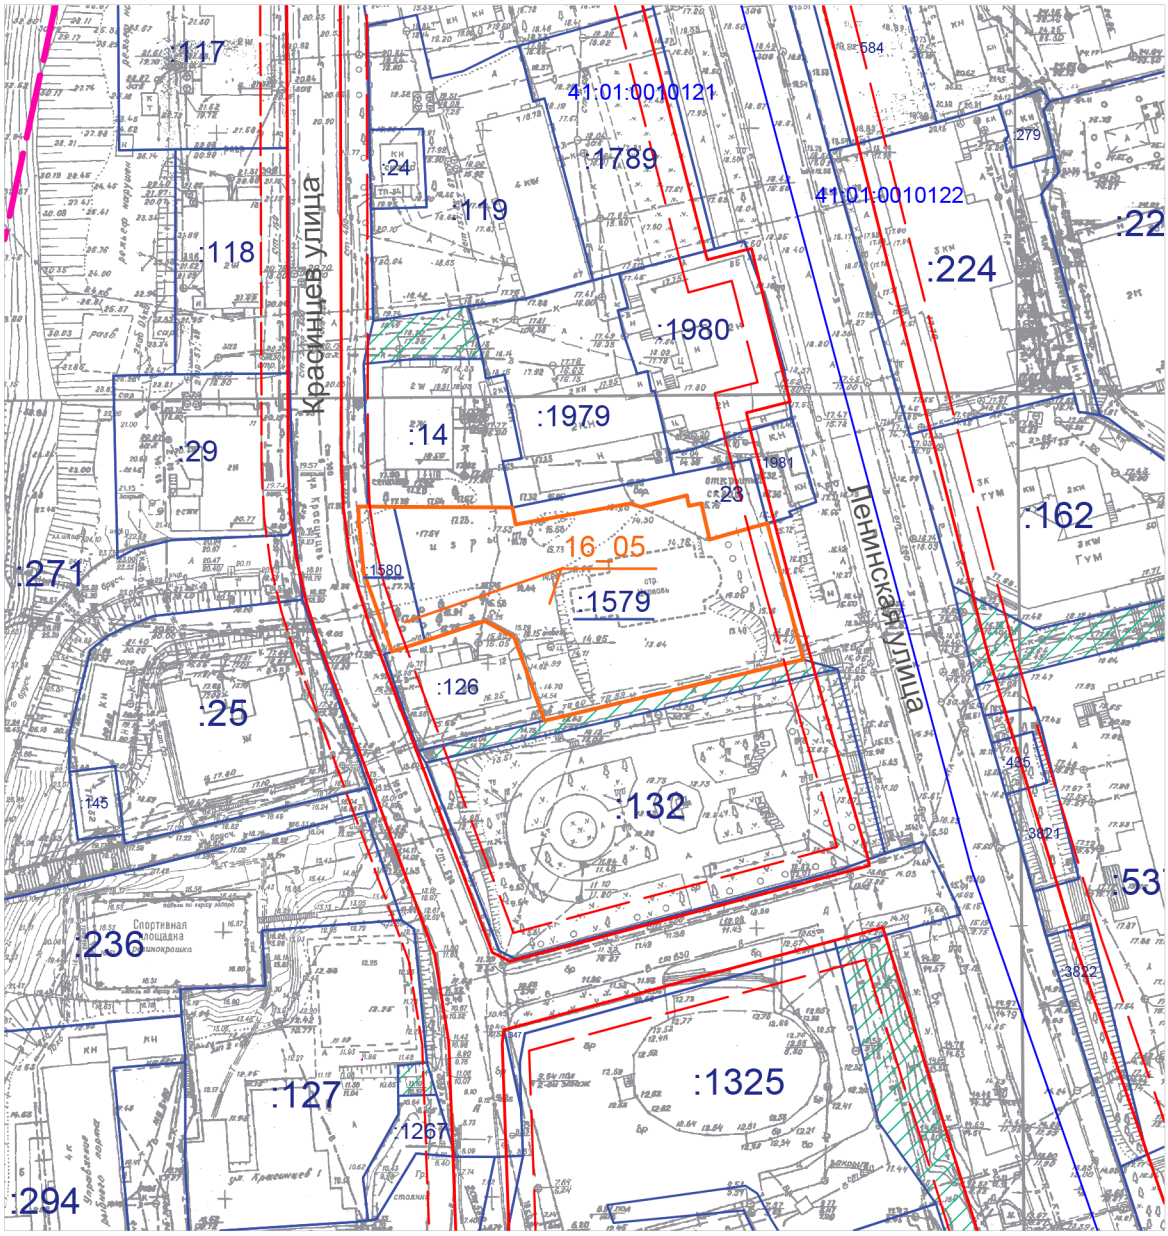

Условные обозначения:

- Границы образуемых земельных участков
- Границы земельных участков зарегистрированных в ЕГРН
- Границы кадастрового квартала
- Граница территории разработки проекта межевания территории
- Действующие красные линии
- Отступы от красных линий
- Границы земель общего пользования

Изм.	Кол.уч.	Лист	N'док	Подпись	Дата	ППТ/ПМТ – 24/22		
						Проект внесения изменений в проект планировки территории части Центрального городского планировочного района Петропавловск-Камчатского городского округа, утвержденный постановлением администрации Петропавловск-Камчатского городского округа от 27.04.2017 № 870, и в проект межевания территории части Центрального городского планировочного района Петропавловск-Камчатского городского округа, утвержденный постановлением администрации Петропавловск-Камчатского городского округа от 13.02.2018 № 240		
Кад.инженер		Г.Г. Белоусов				Основной чертеж проекта межевания территории	Стадия: ПМ	Лист: 1 / Листов: 2
						Фрагмент 1	ИП Г.Г. Белоусов	