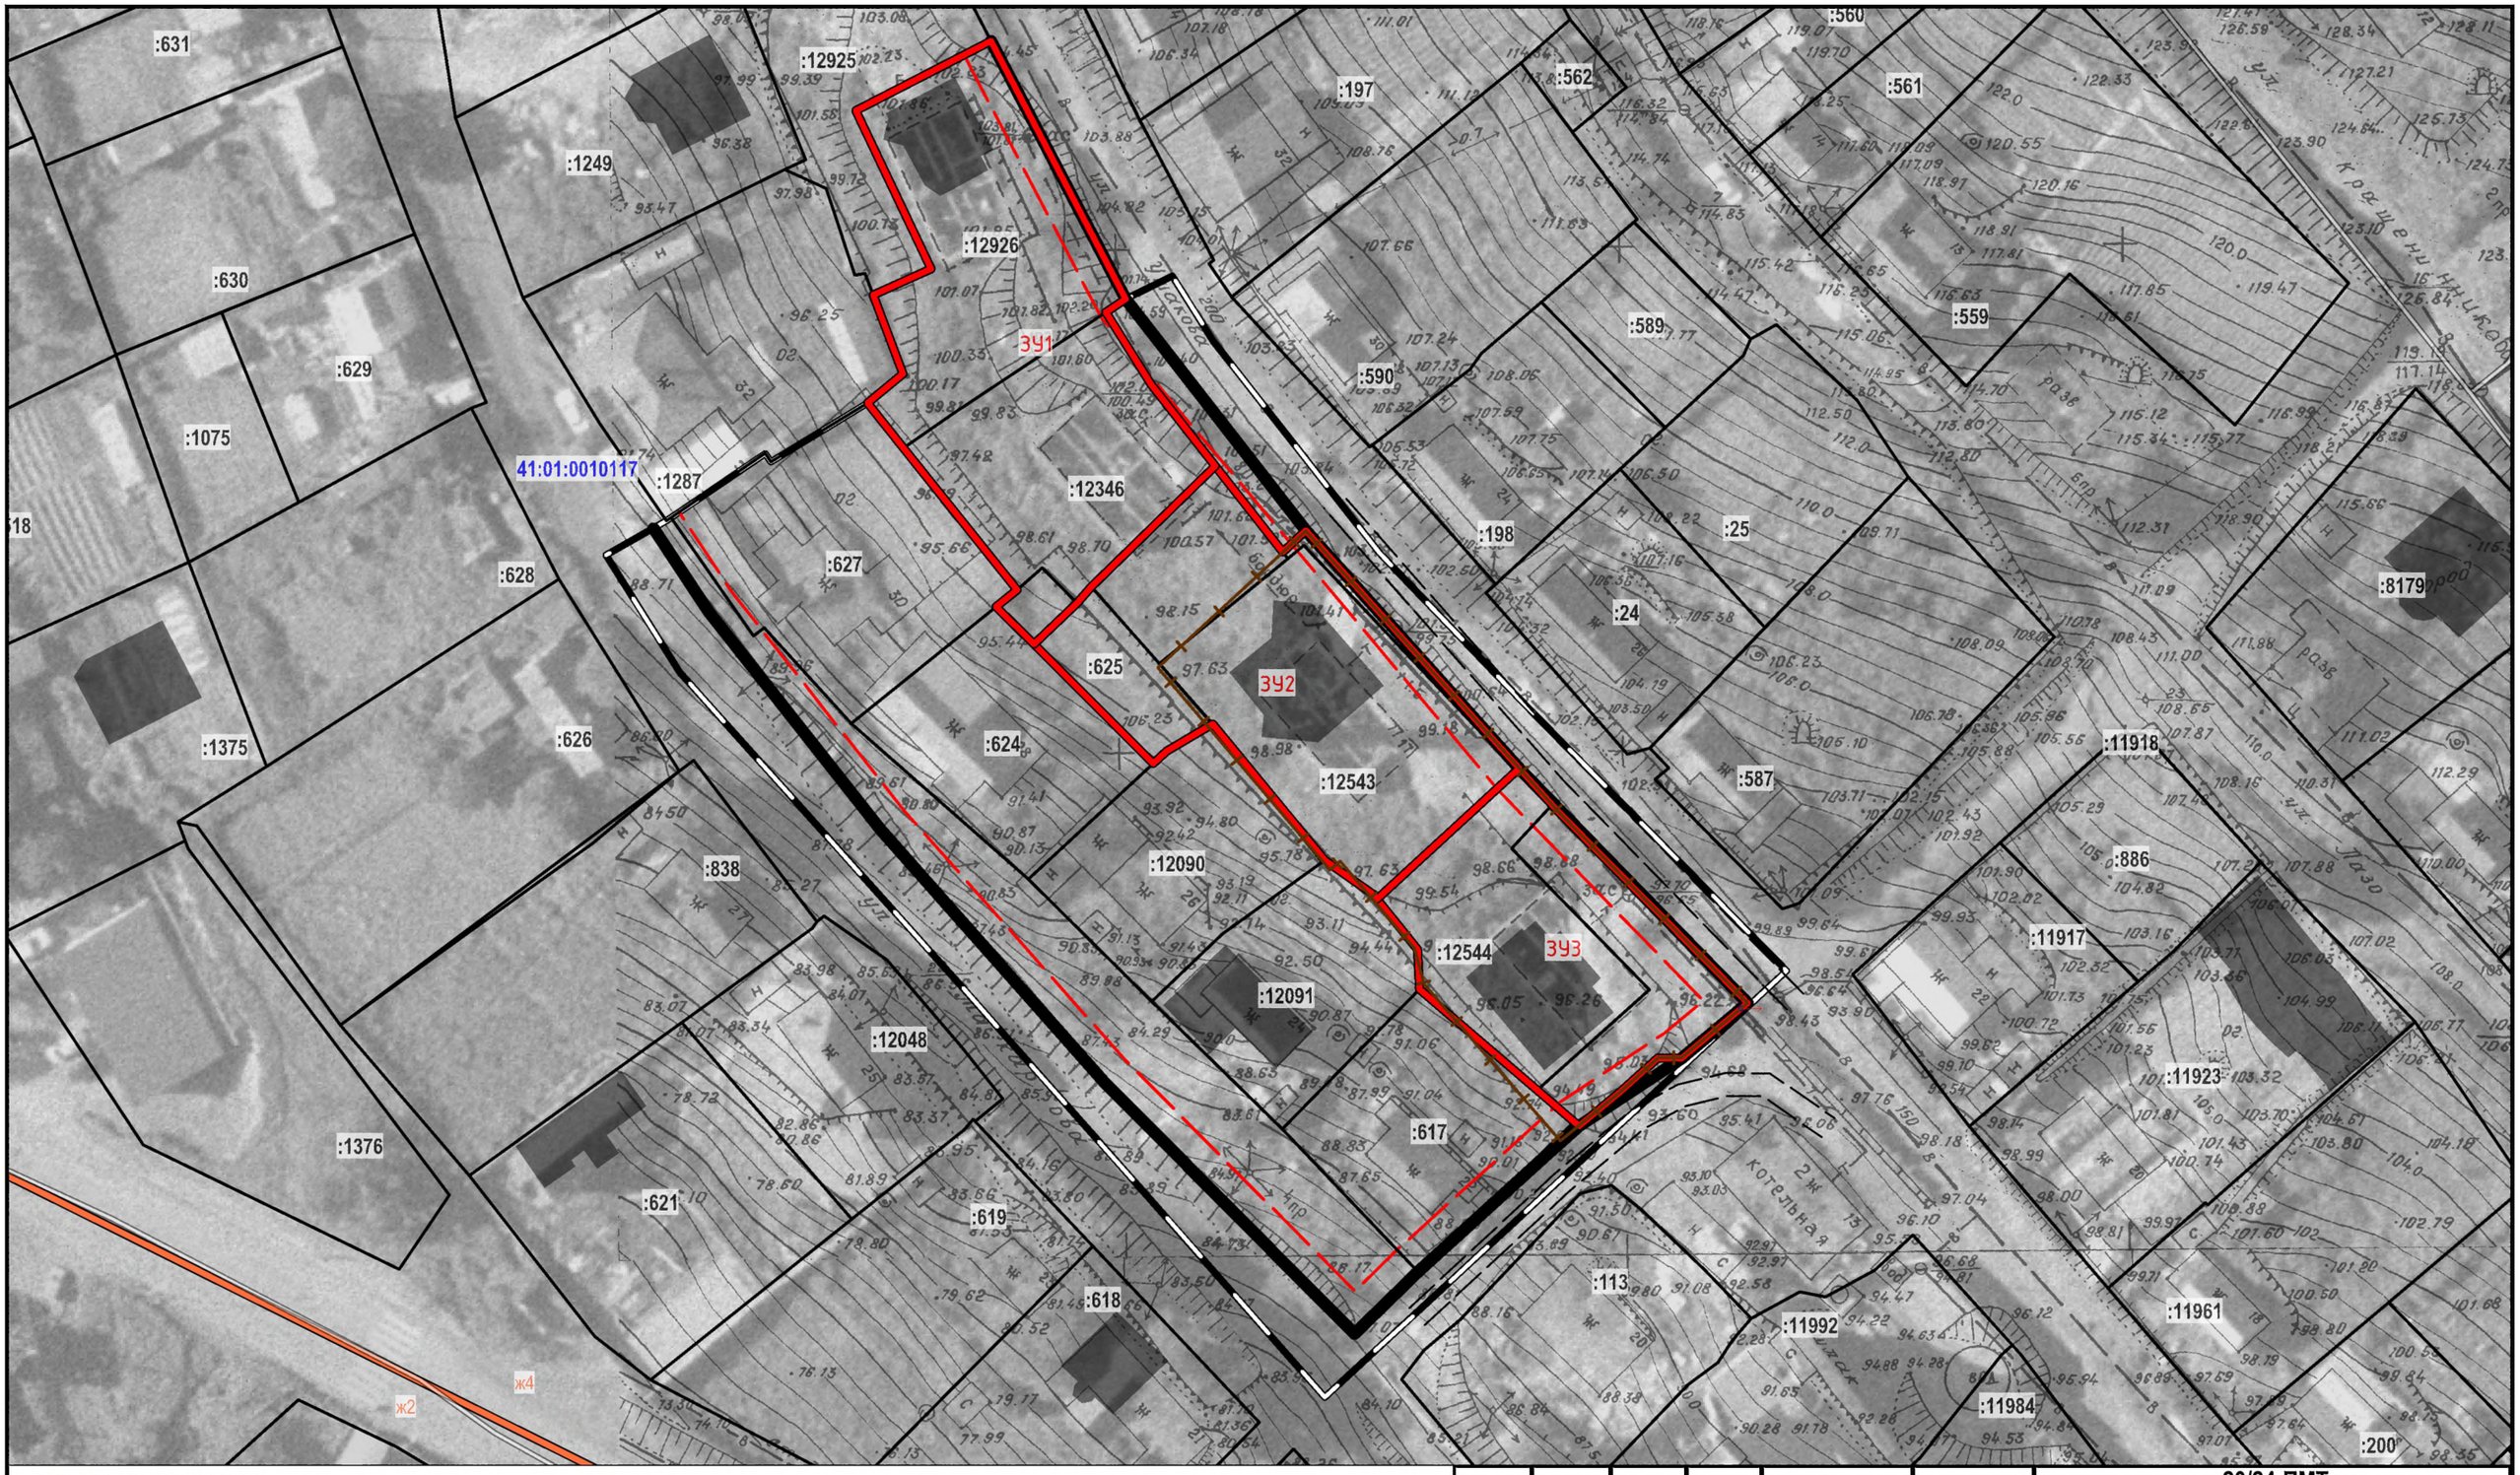

УСЛОВНЫЕ ОБОЗНАЧЕНИЯ:

- Границы образуемых земельных участков
- Границы ОКС в соответствии сведениям ЕГРН
- Границы земельных участков в соответствии сведениям ЕГРН
- Границы кадастровых кварталов в соответствии сведениям ЕГРН
- Границы искусственных ограждений (заборы)
- Границы проектируемых красных линий
- Отступы от красных линий
- Граница территории проектирования
- Границы территориальных зон ПЗЗ ПК ГО
- Границы проездов и дорог

Изм.	№ уч.	Лист	№ док.	Подпись	Дата	20/24-ПМТ Графическое приложение			
						проекта внесения изменении в проект межевания территории части квартала № 11 планировочного подрайона 3.2.1. Жилой район – «Сероглазка» (в границах улиц Макарова, Ушакова) Северного городского планировочного района в Петропавловск-Камчатском городском округе			
Кадастровый инженер		Г.В. Белик			05.07.2024	Чертеж межевания территории	Лист	Листов	
Инженер геодезист		Ю.Н. Шалуев			05.07.2024		10	10	
Директор		Е.В. Белик			05.07.2024	Масштаб 1:500	ООО "САМСОНИТ"		