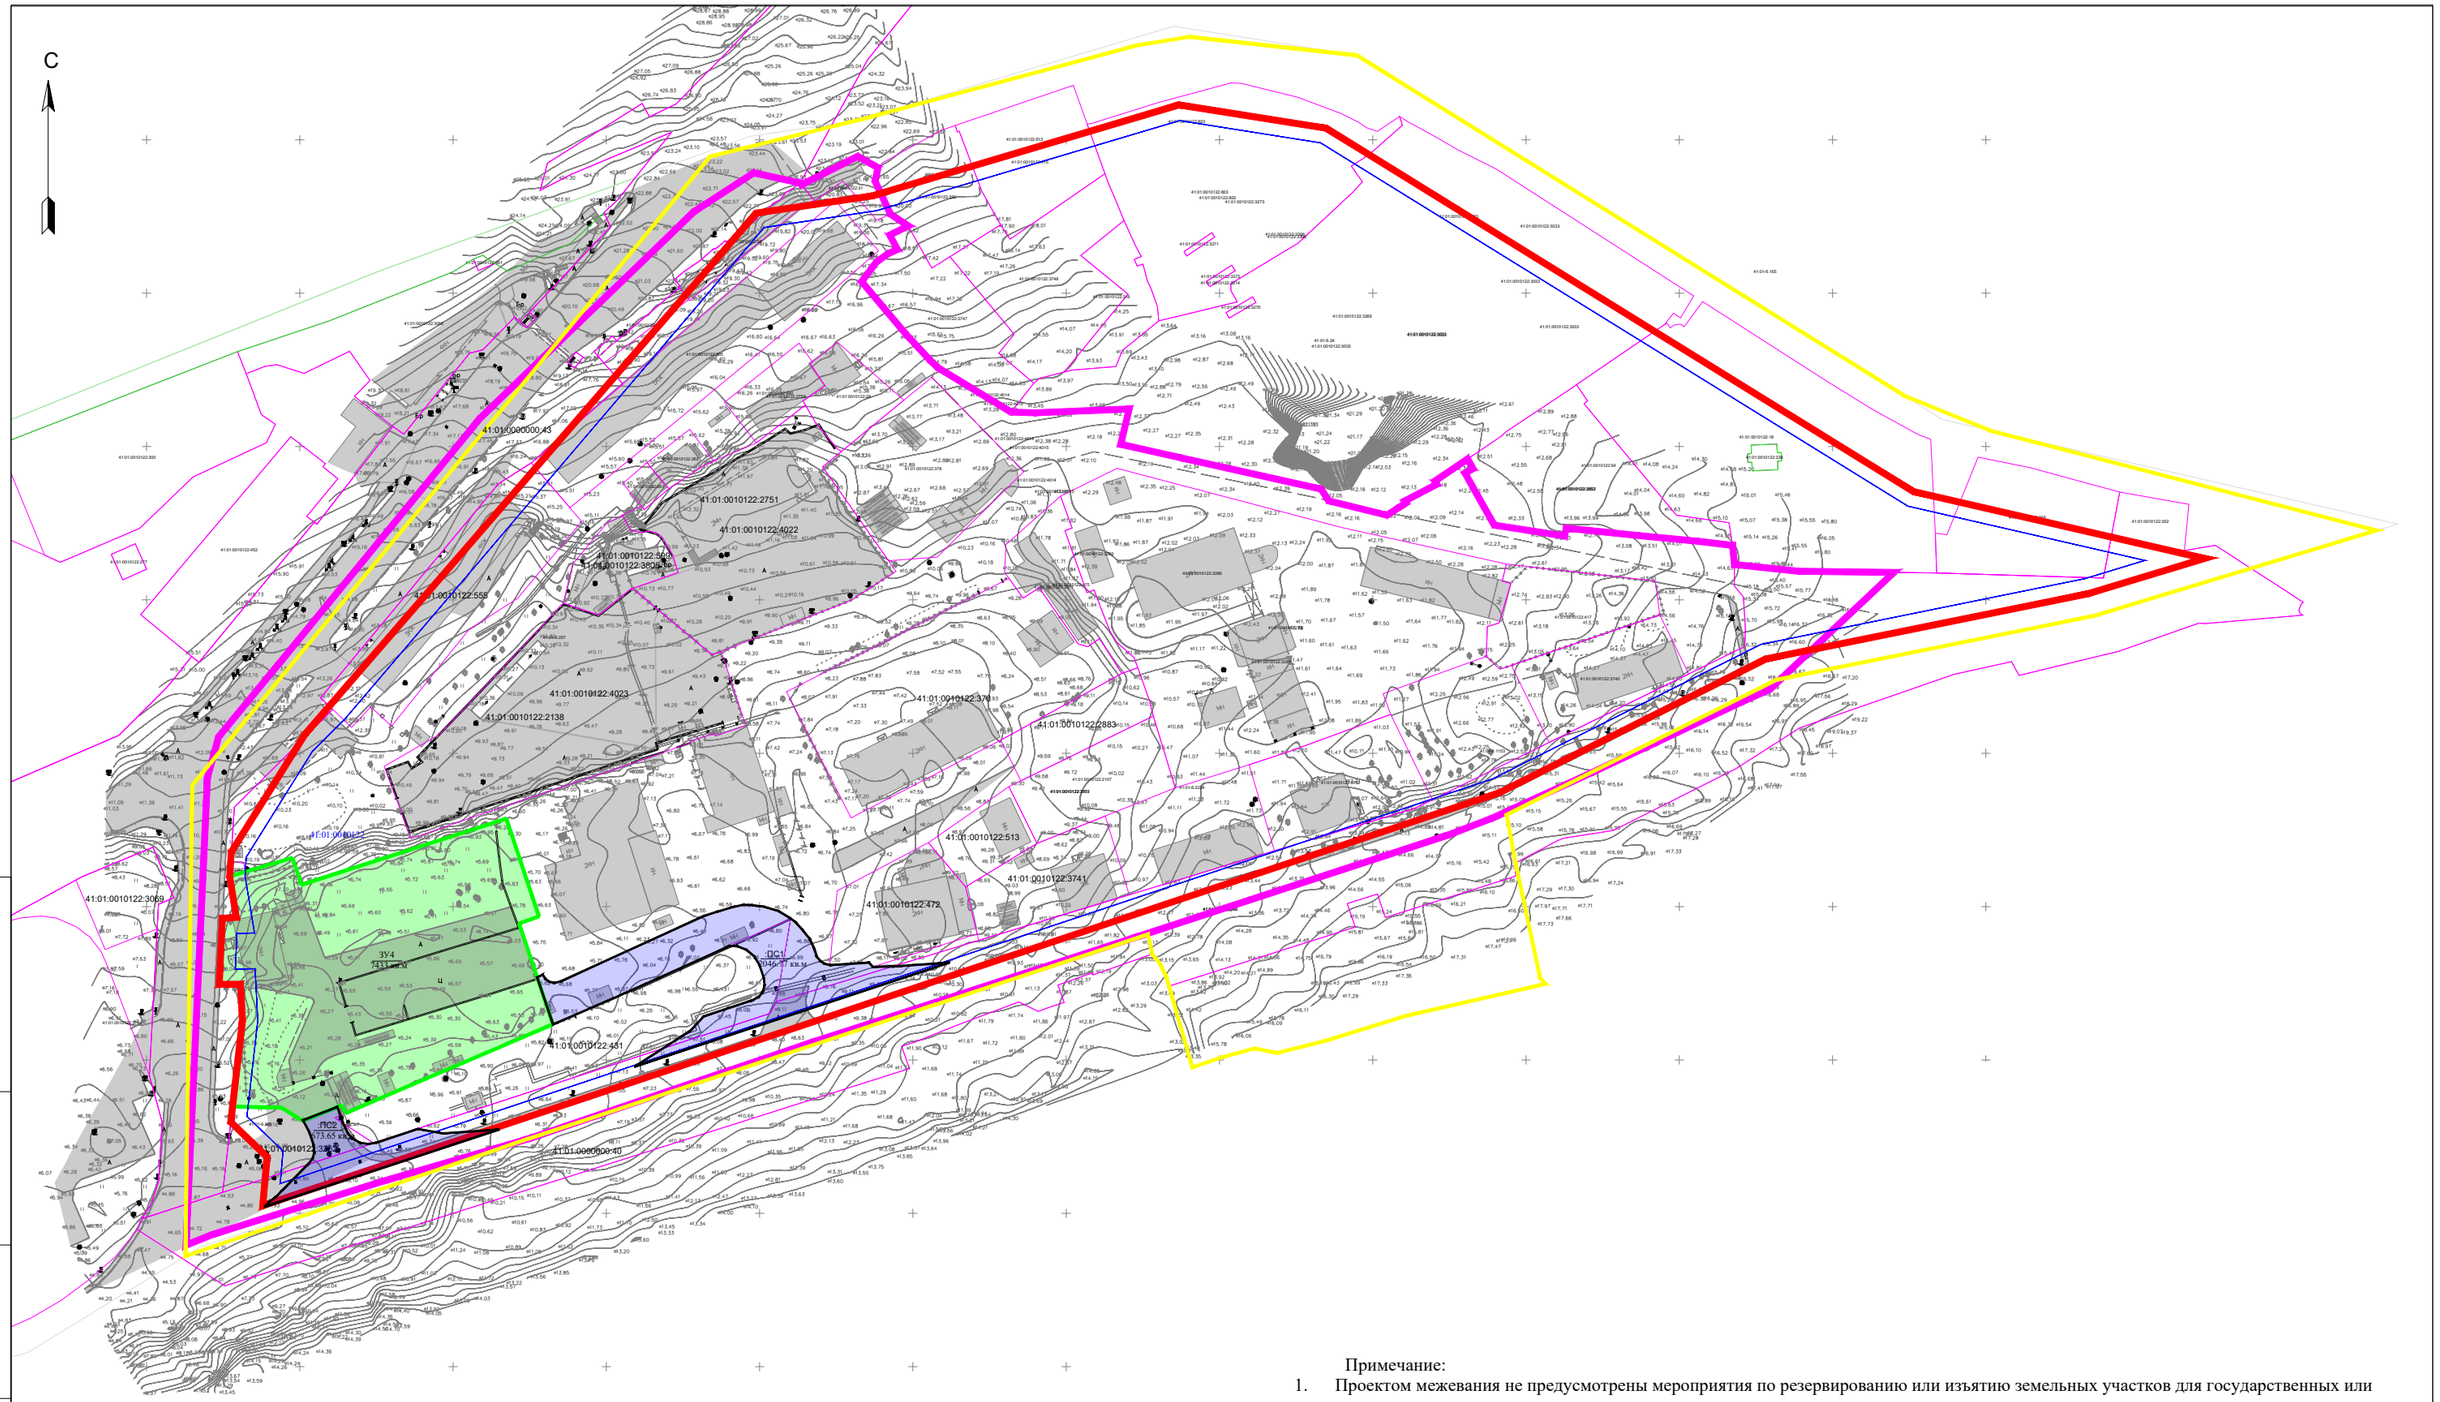

Примечание:

1. Проектом межевания не предусмотрены мероприятия по резервированию или изъятию земельных участков для государственных или муниципальных нужд;

Условные обозначения:

- Границы территории, в отношении которой осуществляется подготовка проекта межевания территории
- Границы земельных участков по сведениям в ЕГРН
- Границы объектов недвижимости по сведениям в ЕГРН
- 41:01:0010122:484 - Обозначение земельного участка по сведениям в ЕГРН
- 41:01-6.209 - Обозначение объекта недвижимости по сведениям в ЕГРН
- 41:01:0010122 - Обозначение кадастрового квартала
- Границы образуемых земельных участков
- ЗУ1 - Обозначение образуемого земельного участка
- Границы ранее утвержденного проекта межевания постановлением № 1813 от 30.08.2019
- Границы установленных красных линий
- Линия отступа от красных линий
- ПС - Границы устанавливаемого публичного сервитута

Изм.	Кол. уч.	Лист	№ док.	Подп.	Дата
Проверил		Горбунов			03.25
Разработал		Пономарчук			03.25

ПП0396-02.2025

Документация по планировке территории для размещение объекта гостиница 4* по адресу г. Петропавловск-Камчатский ул. Максутова»

Основная часть проекта межевания территории
2 этап

Стадия	Лист	Листов
ППТ	1	1

Чертеж межевания территории
Масштаб 1:2000

ООО "АТЛАС"

Подп. и дата

Инв. № дубл.

Взам. инв. №

Подпись и дата

Инв. № подл.

Формат А3